

Remise for 1 Lokomotiver.

Aalborg Station.


D19.

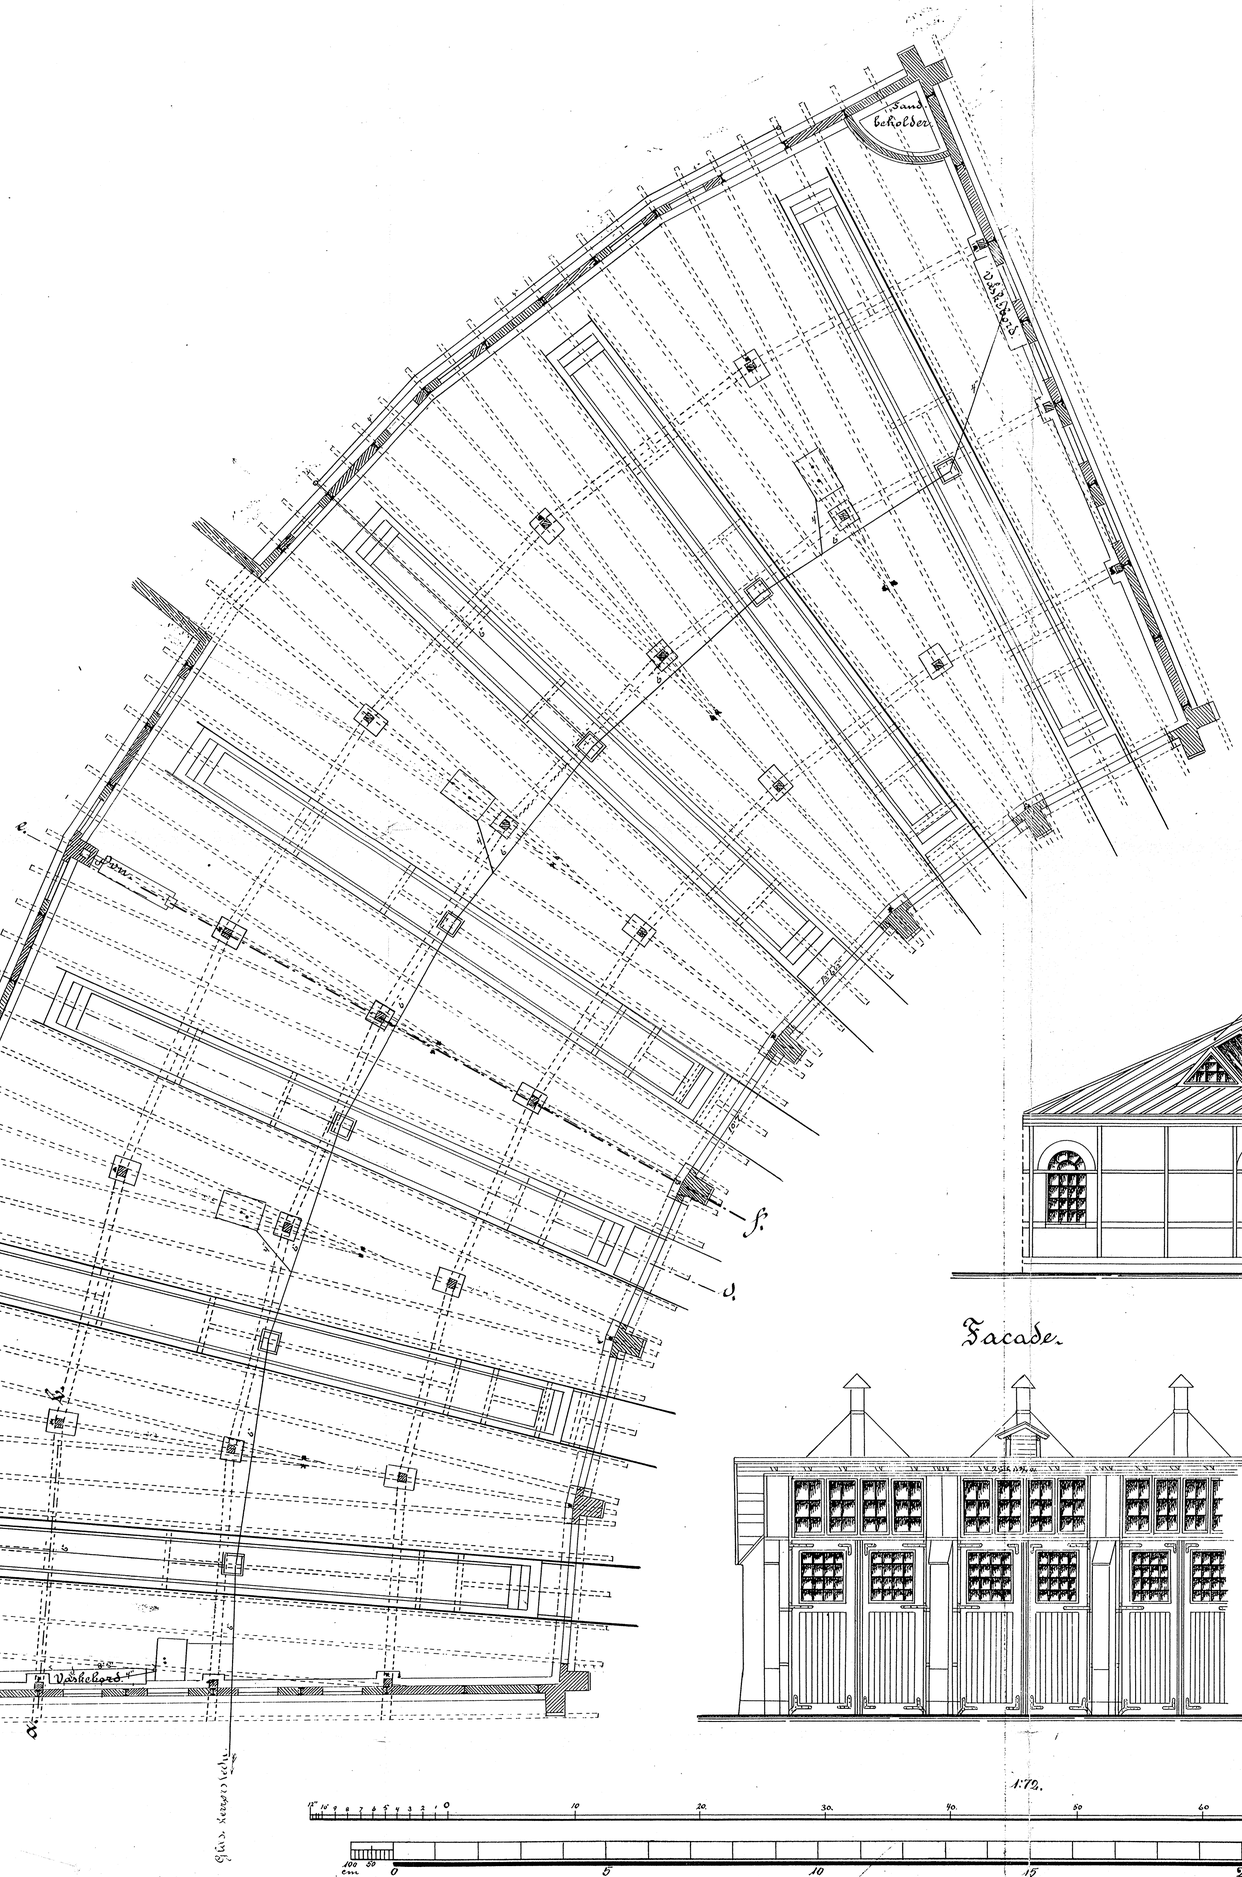


Snit c.d.

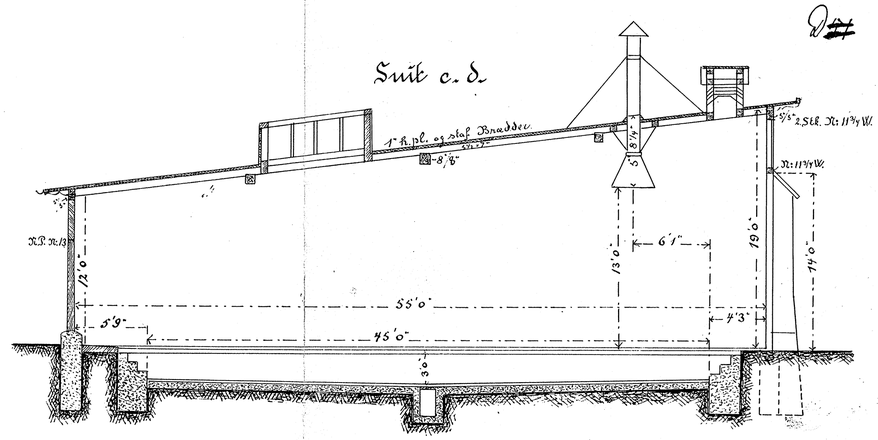


Snit e.f.

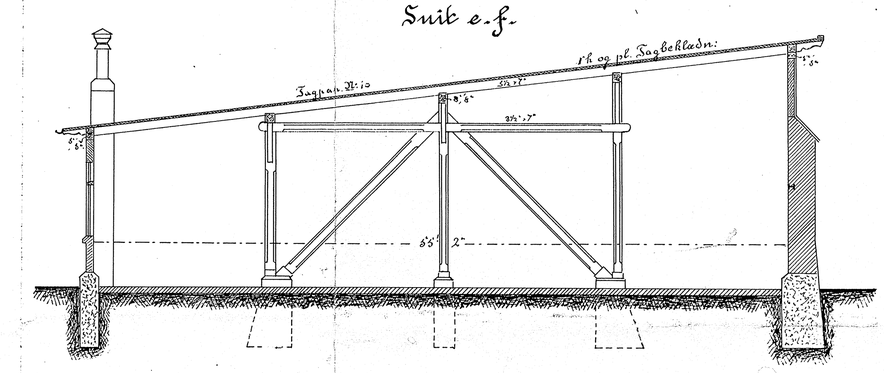

Bagfacade.

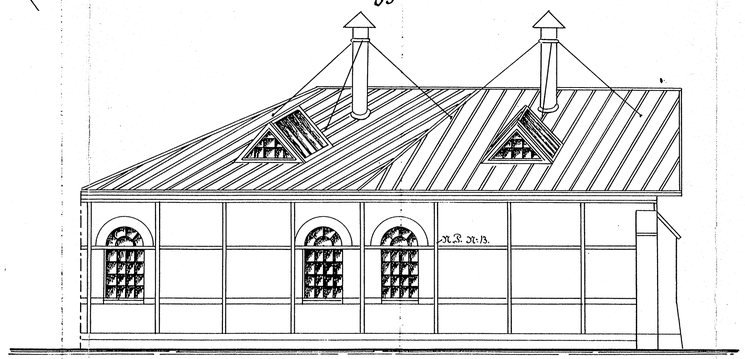


Snit a.b.

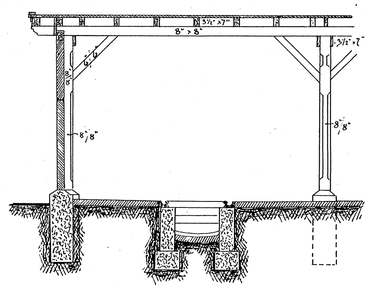

Facade.

Gavl.

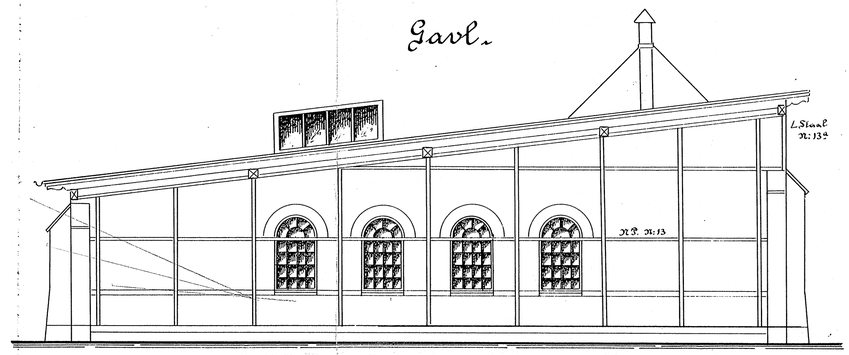

1:70.

Rev. i Marts 1901.
Februar 1912

0,23