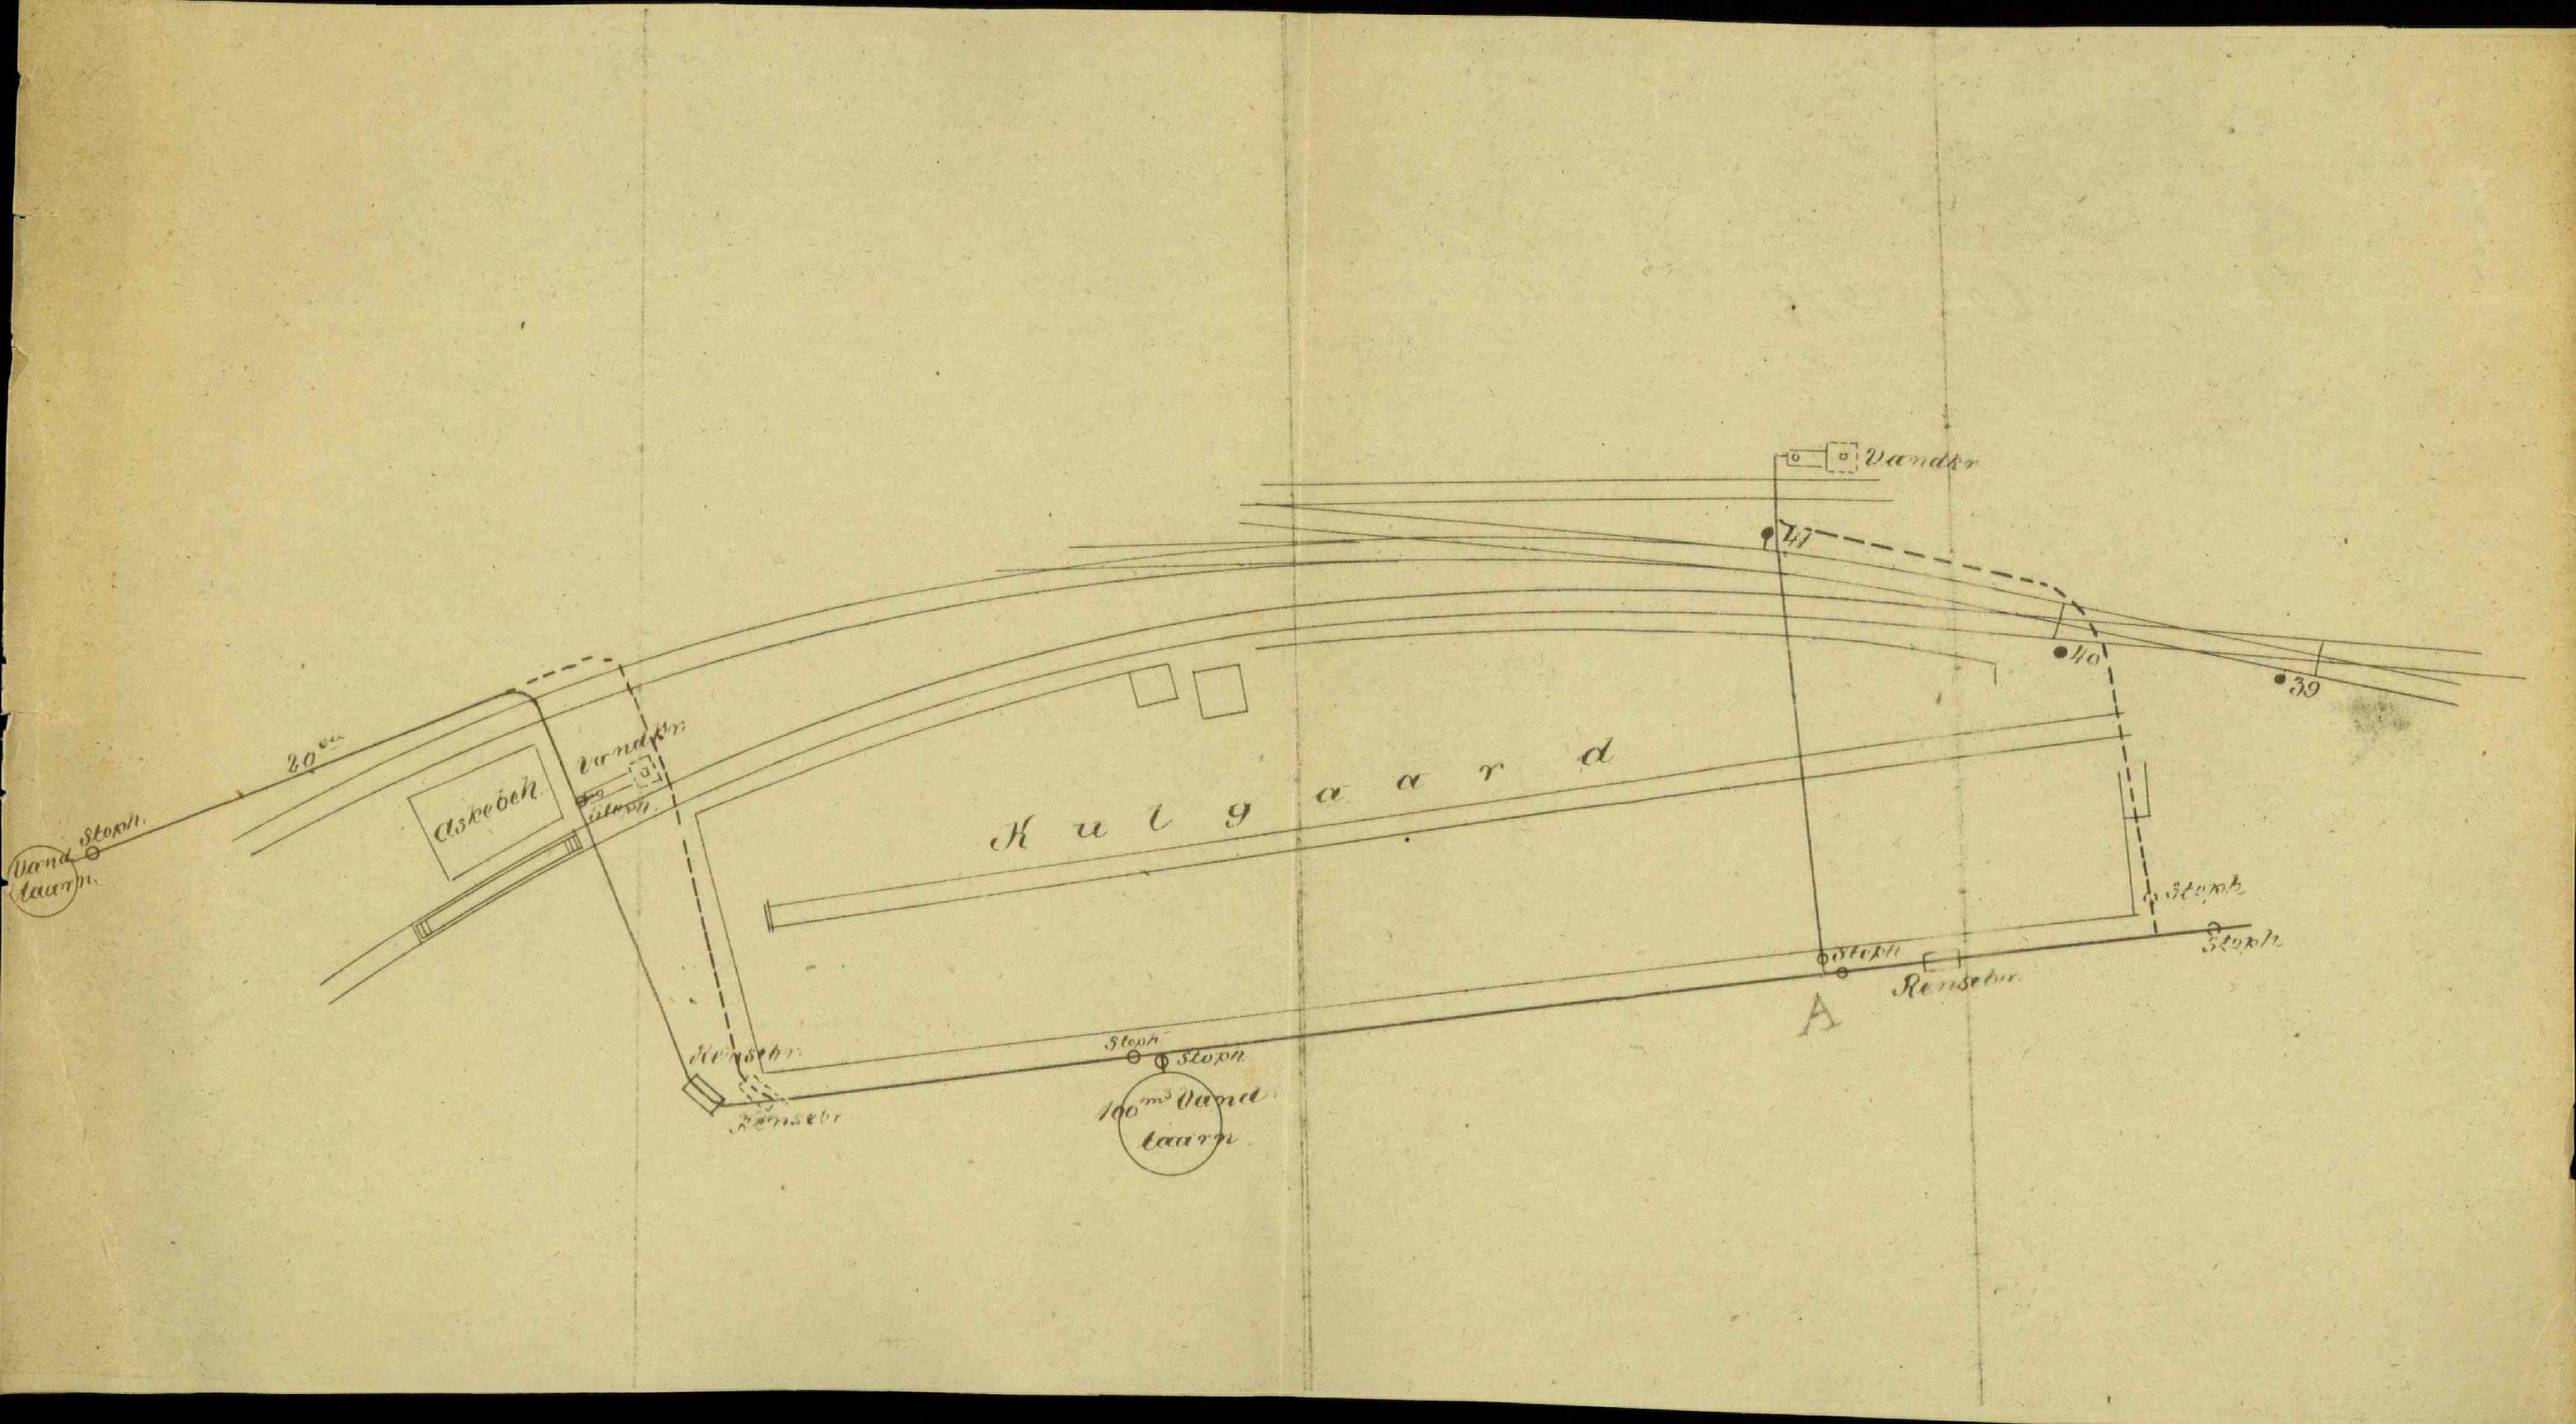

Vandkr.
41
40
39
20 m
Stopk.
Vand taarn.
Askebeh.
Vandkr.
Kulgaard
Stopk.
Stopk.
Stopk.
Renseb.
A
Renseb.
Stopk.
Stopk.
140 m³ Vand taarn.
Renseb.