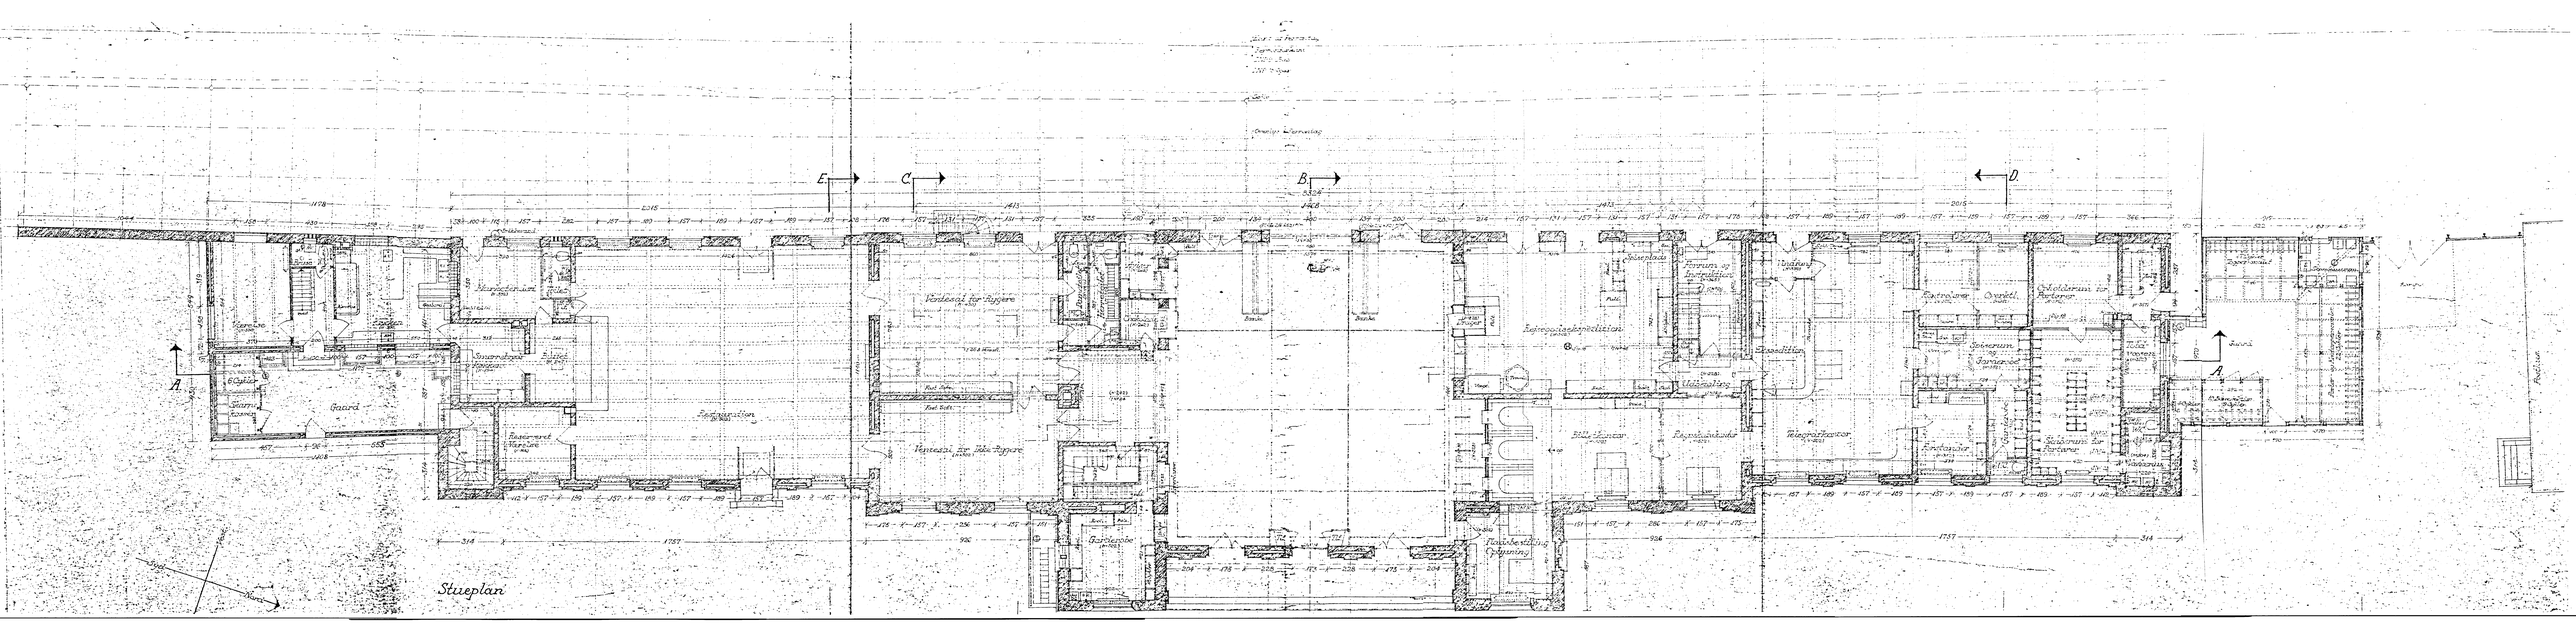
Stueplan
Gaard
Ventesal for Bygere
Ventesal for Ikke-Bygere
Telegrafkontor
Telefonkontor
Pakhus
A
B
C
D
E