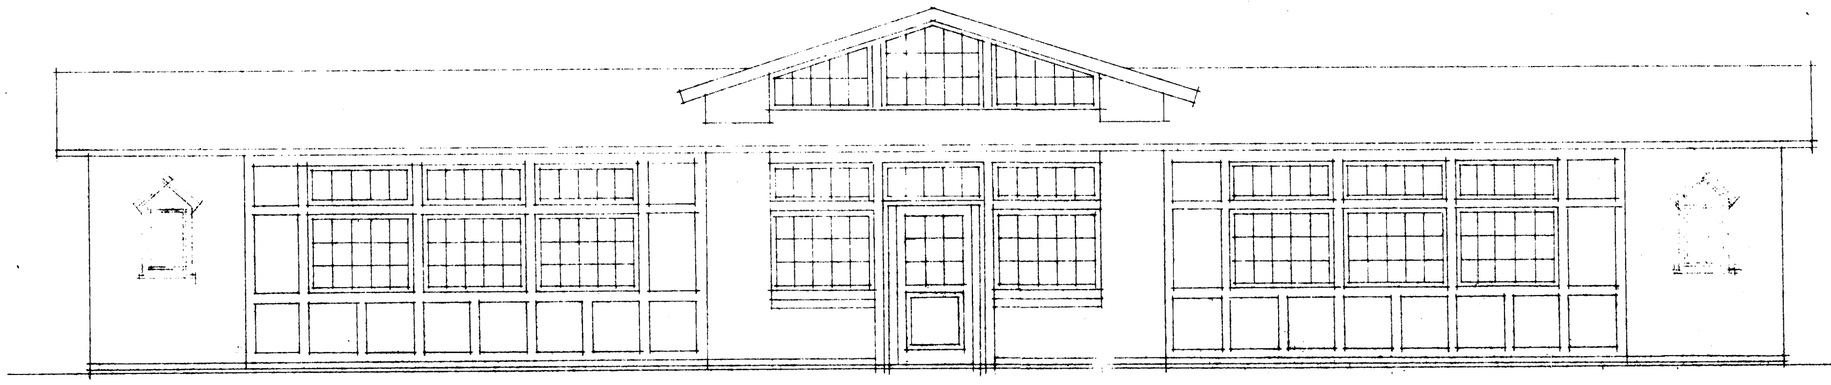
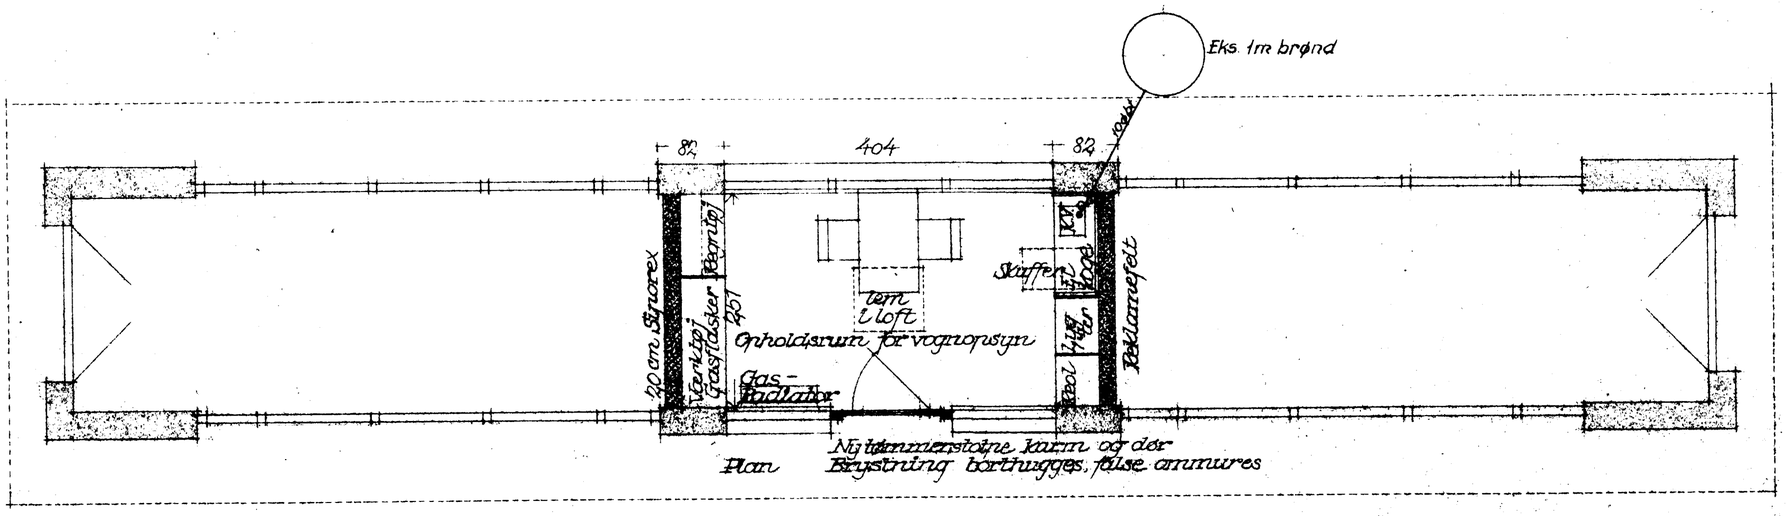


Vestside


Eks. 1m brønd
82
404
82
20 cm Sporex
Værktøj
Gasflasker
Tørrestativ
Tørrestativ
Tørrestativ
Skaffer
Tørrestativ
Tørrestativ
Tørrestativ