


JÆRNBANE-POSTEKSPEDITION

AALBORG

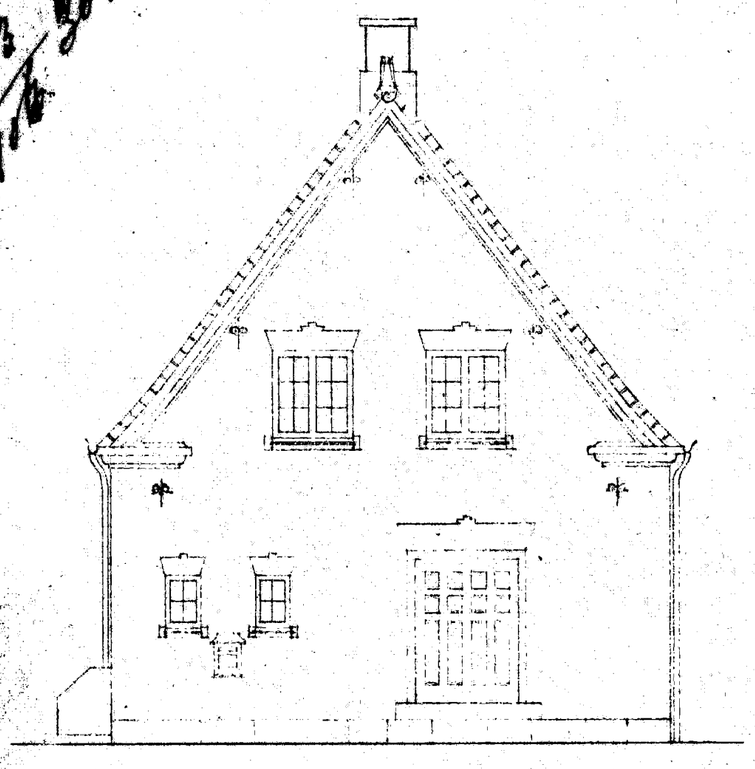


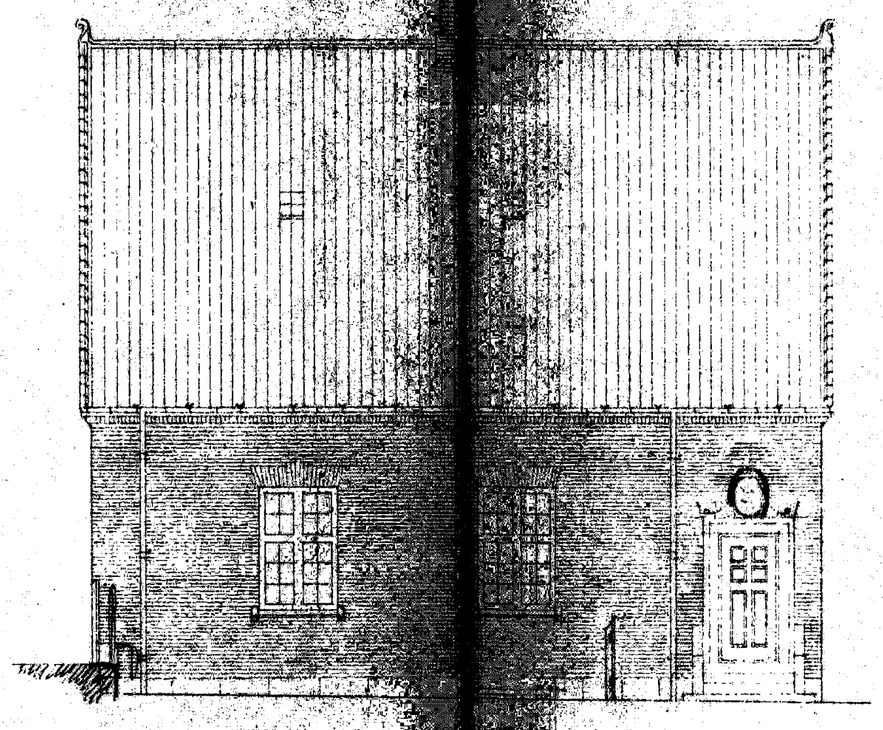



MOD JERNBANEBYGNING

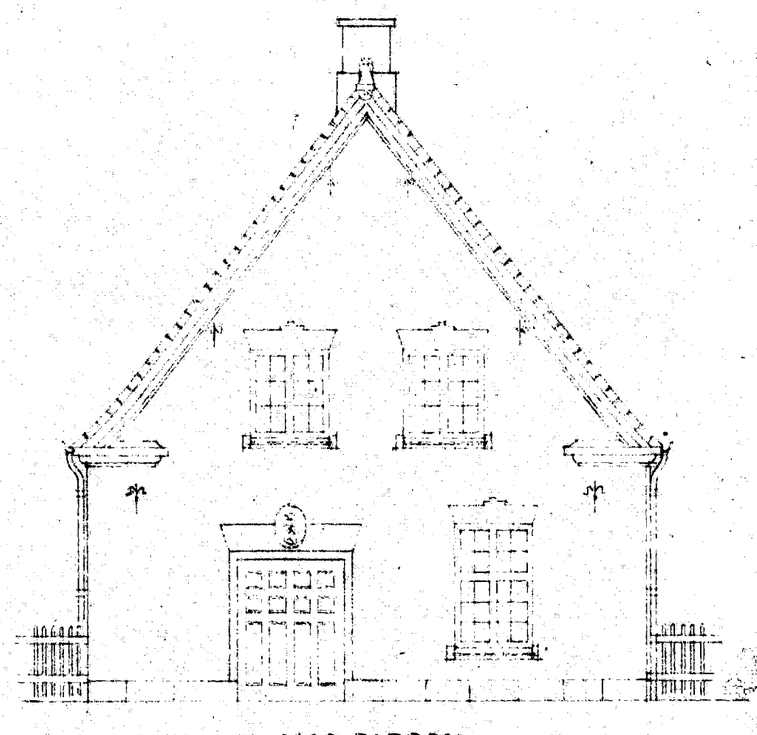



MOD PERRON.

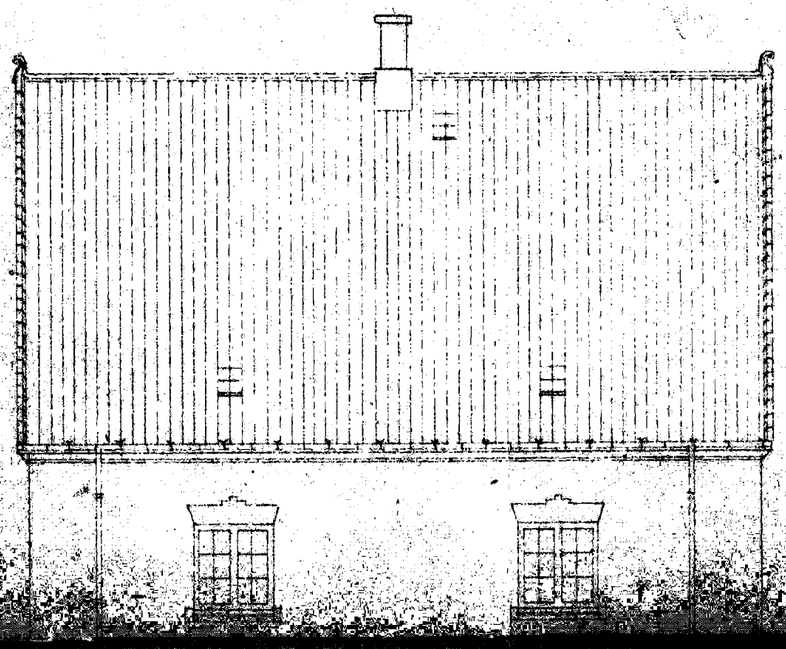

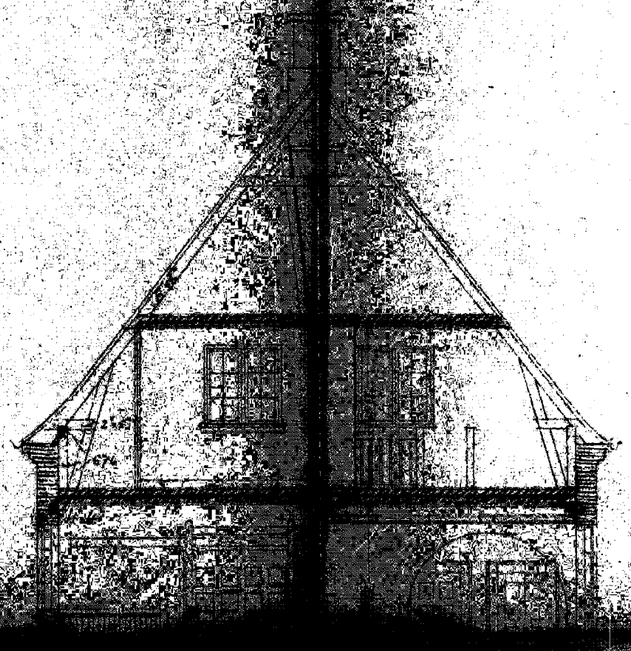

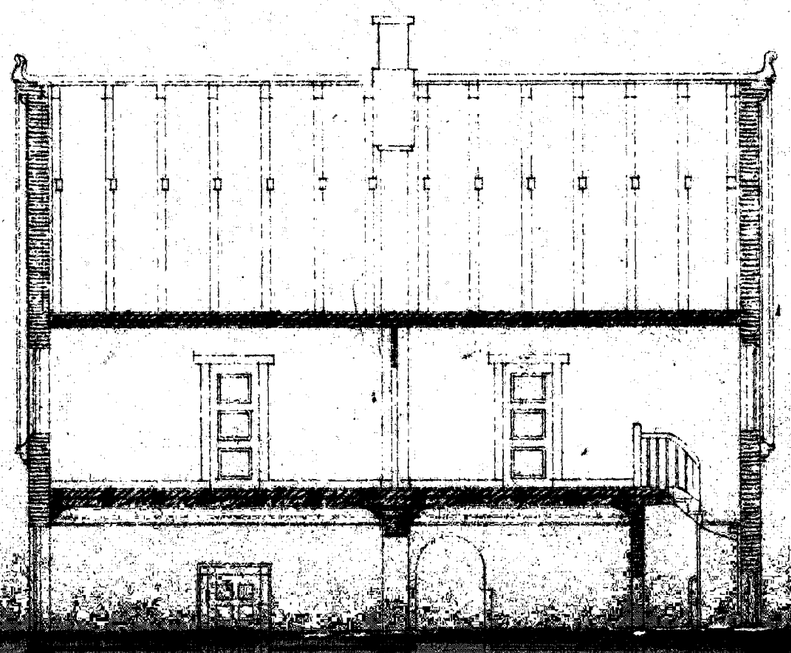

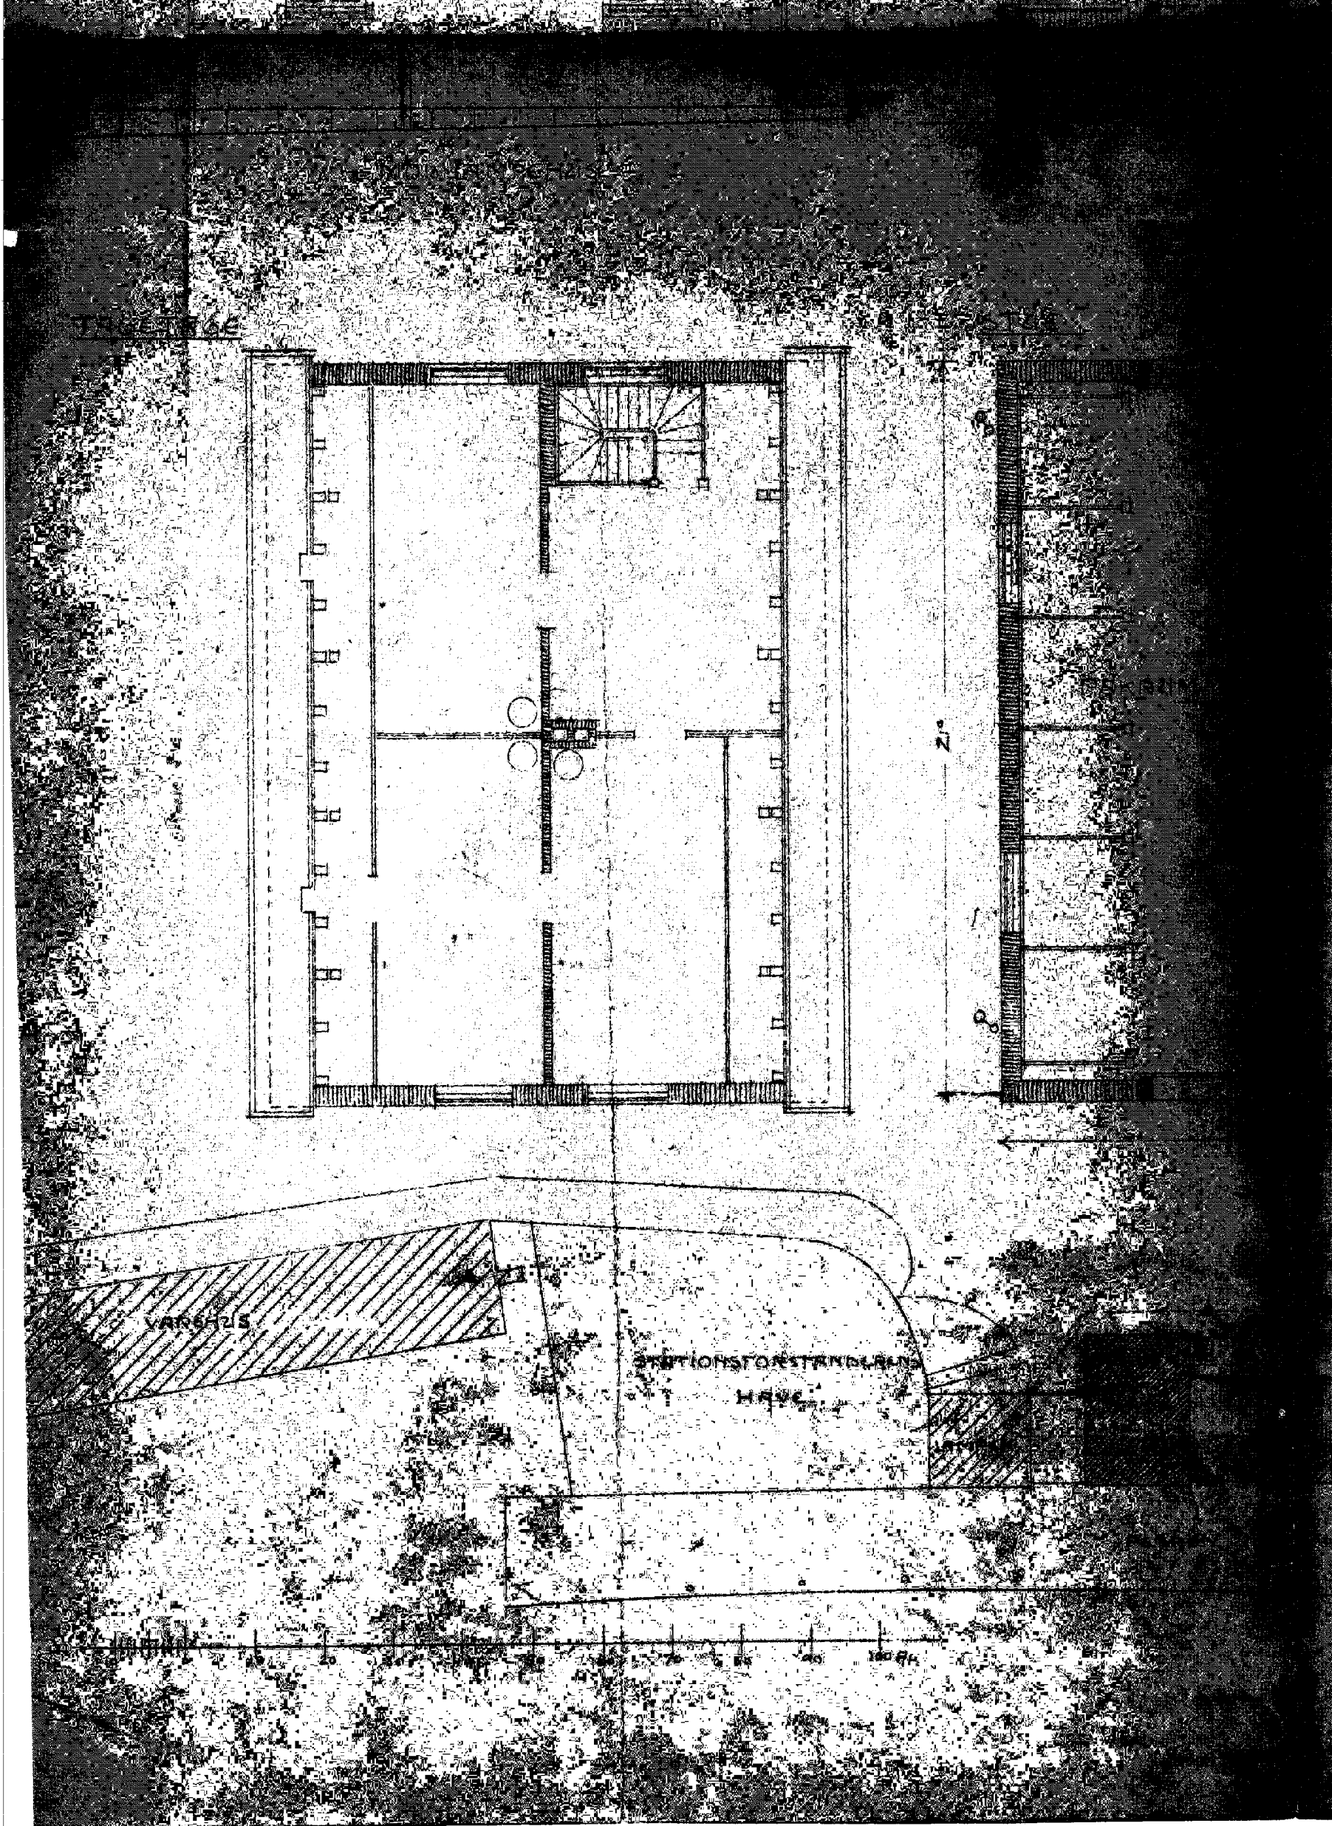

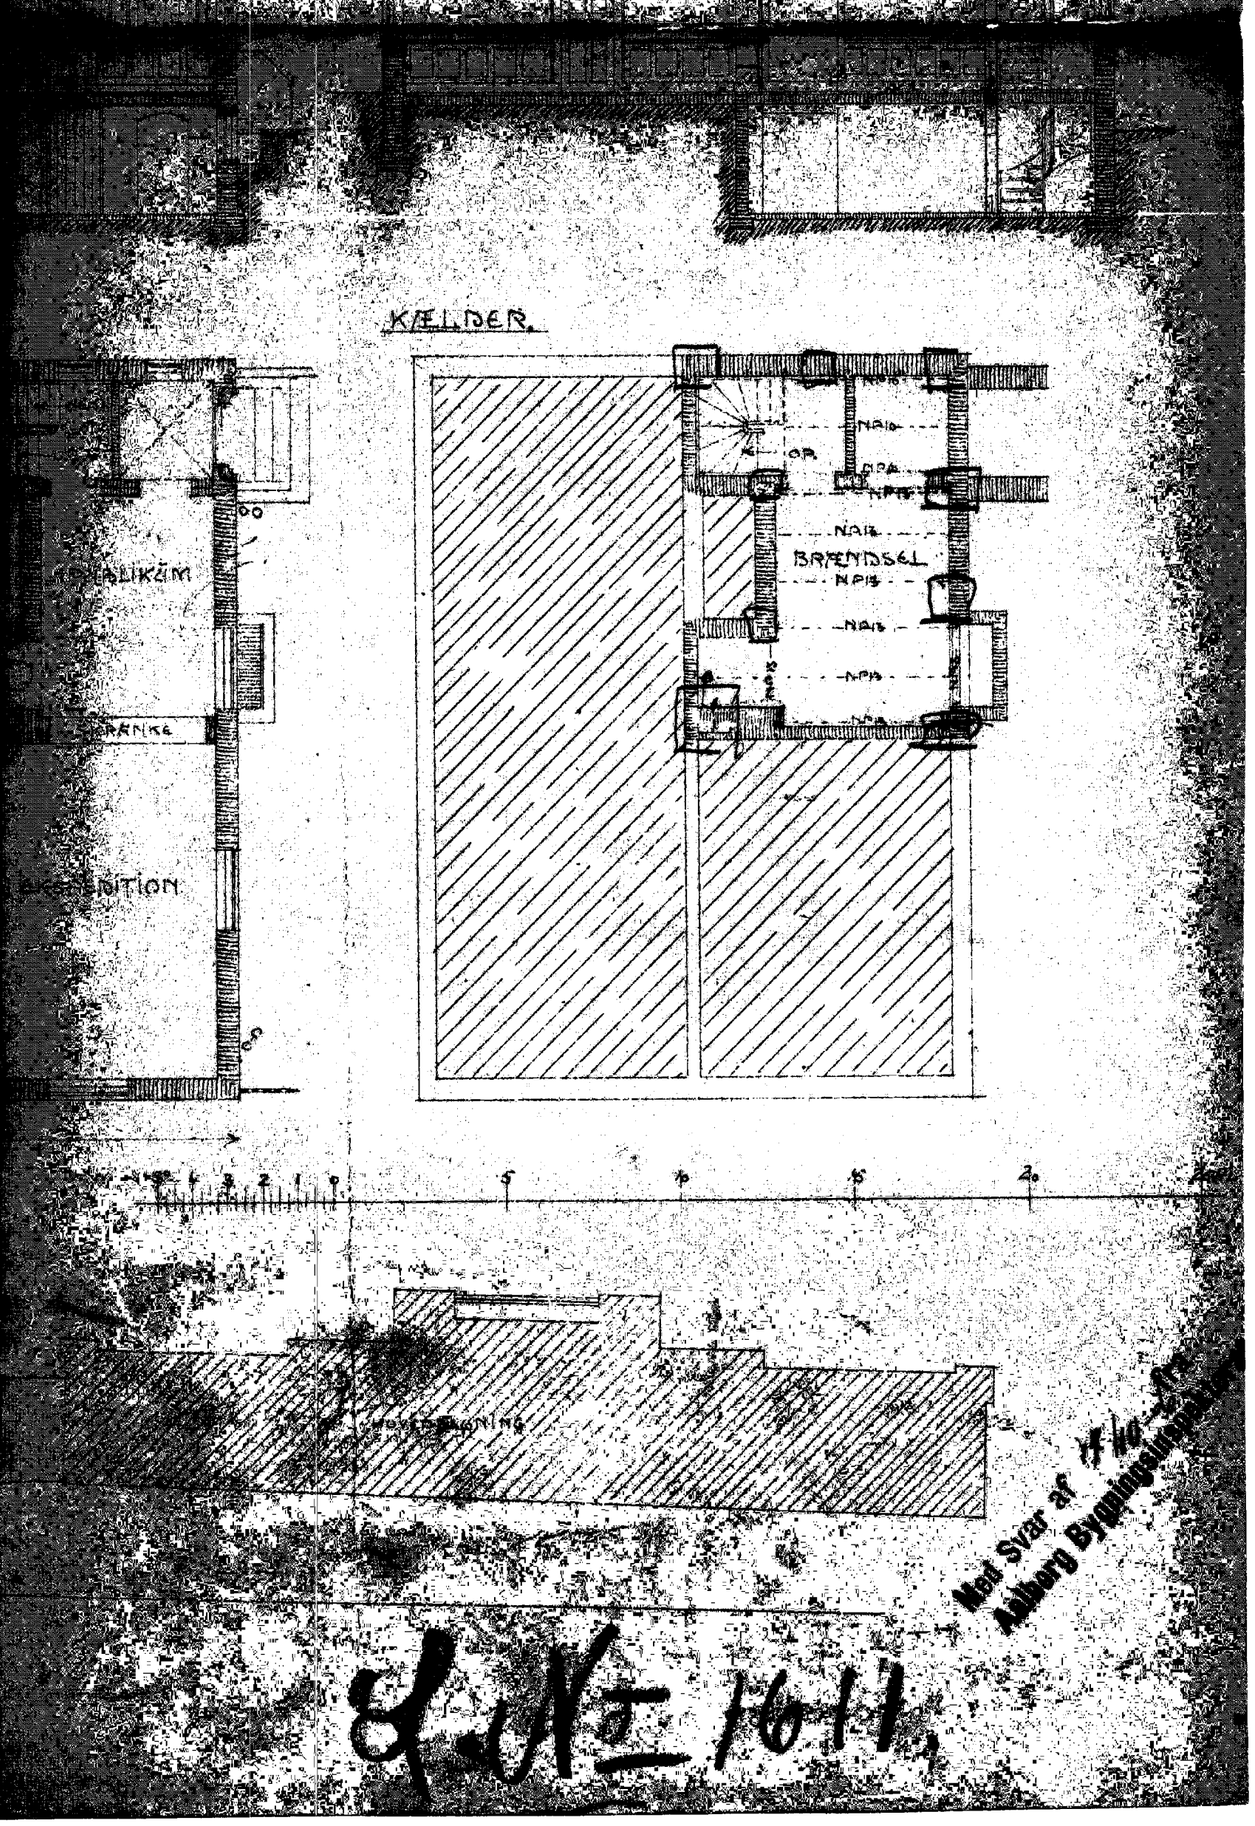

Med Svar af 14-10-10
Aalborg Bygningsinspektorat

8.N.E. 1611

JÆRNBANE-POSTEKSPEDITION

AALBORG.

9/3 1911

MOD HOVEDBYGNING

MOD PERRON

MOD LANDEVEJEN

TAGETAGE

STUE

KJELDER.

PERRON.

Med Syn af 17/10-11 fra Aalborg Bygningsinspektorat

9.VI = 1911.