
1:100

JÆRNBANE-POSTEKSPEDITION
AALBORG


OMBYGNING

1919.


Kgl. Teknologisk Kontor Aalborg 34/1920

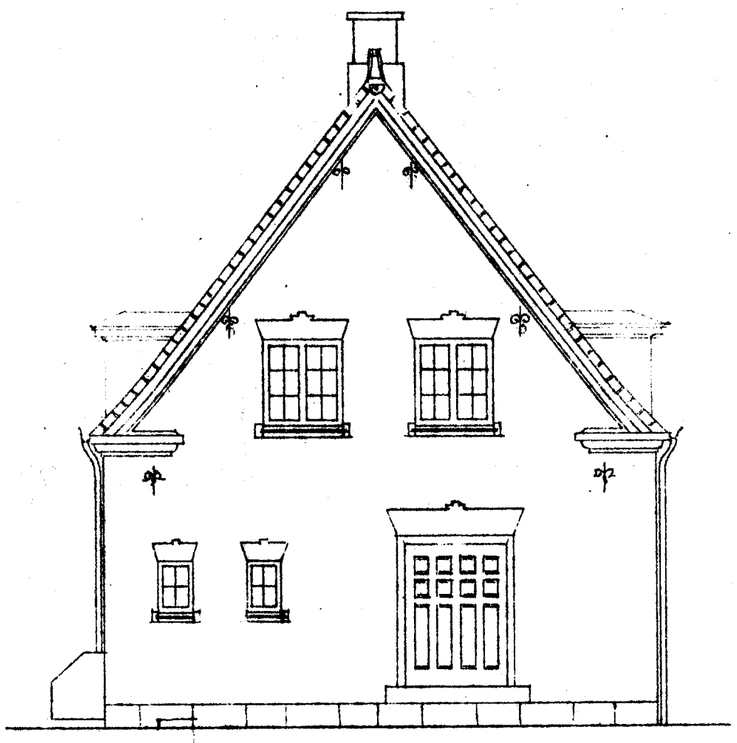


MOD LAMPEHUS

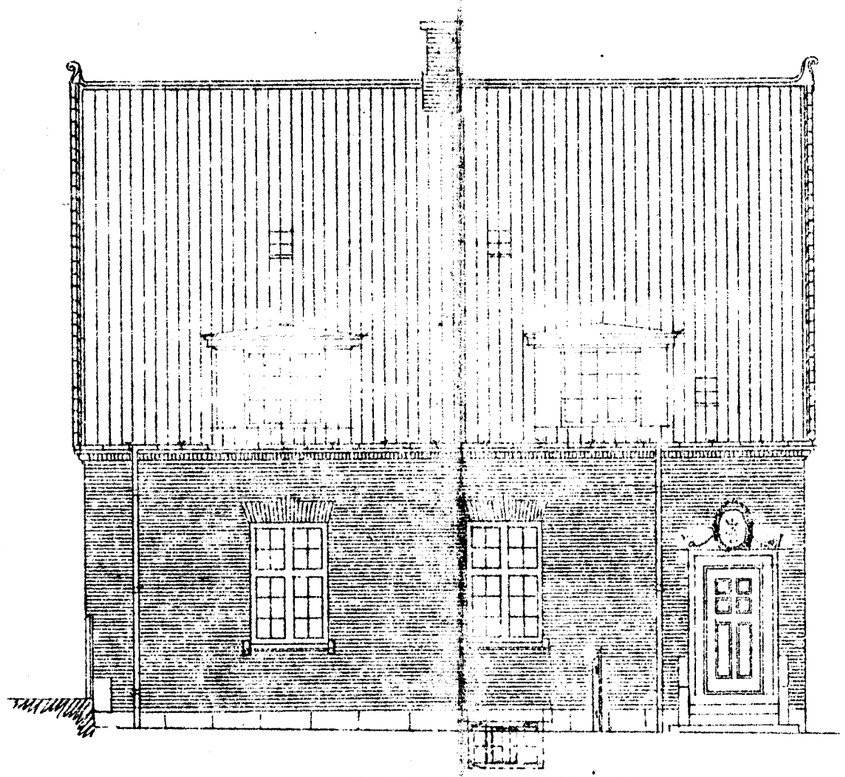


MOD HOVEDBYGNING

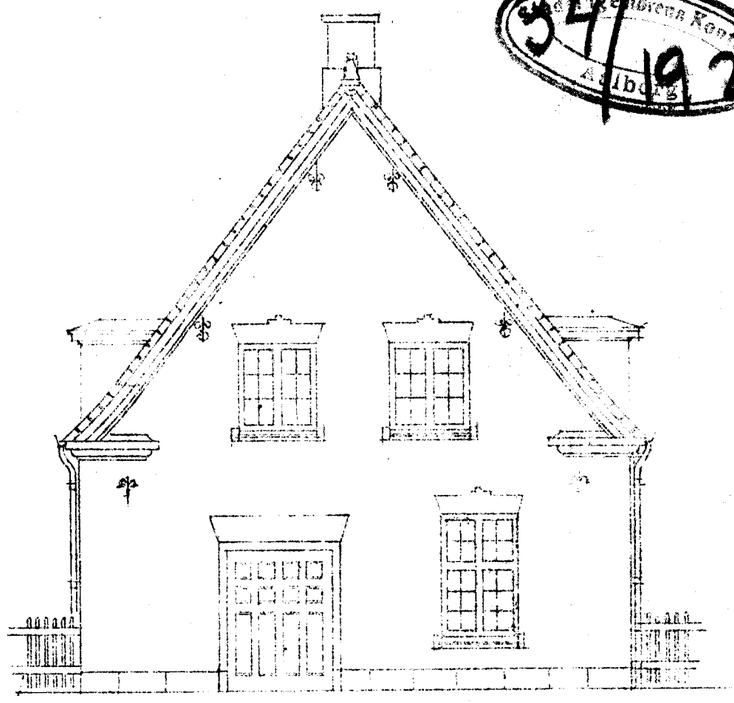


MOD PERRON

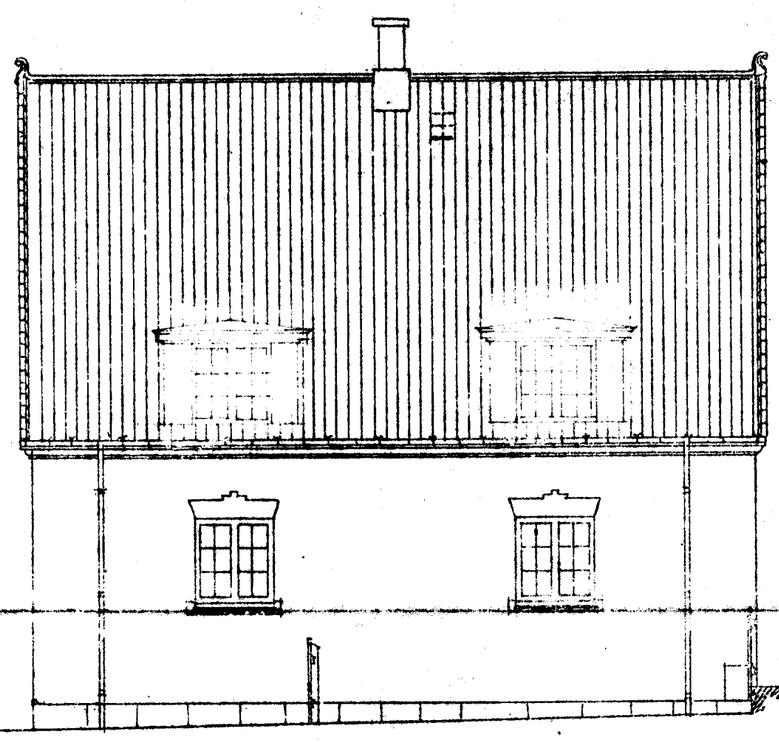


MOD LAMPEHUS

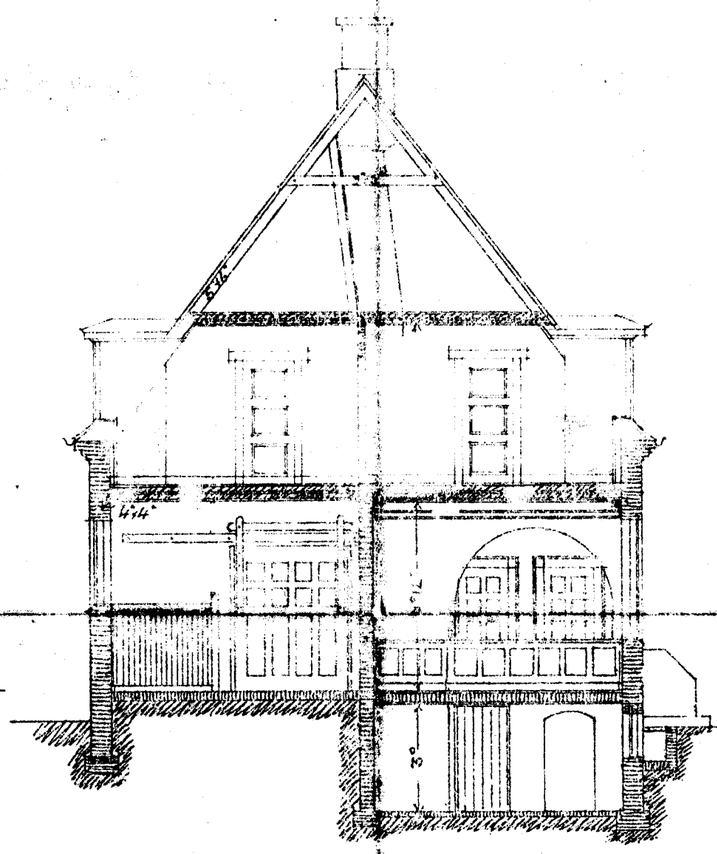


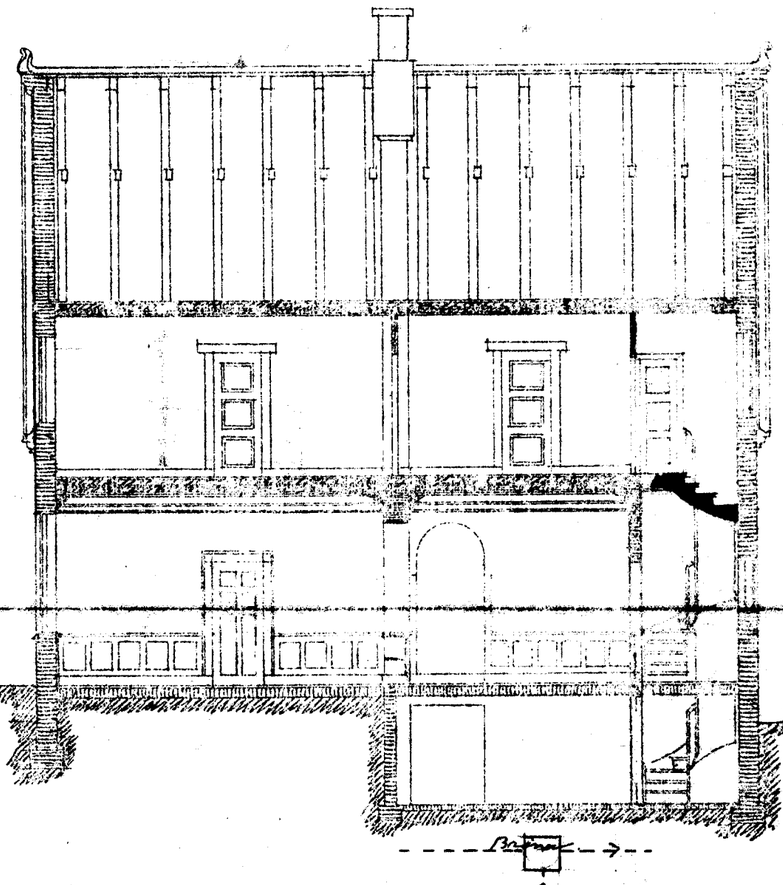


TAGETAGE

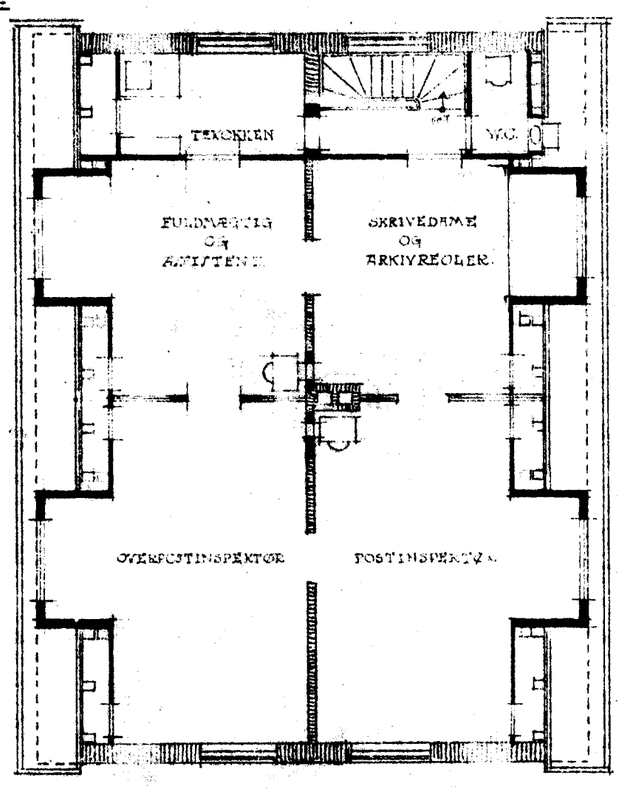

STUE

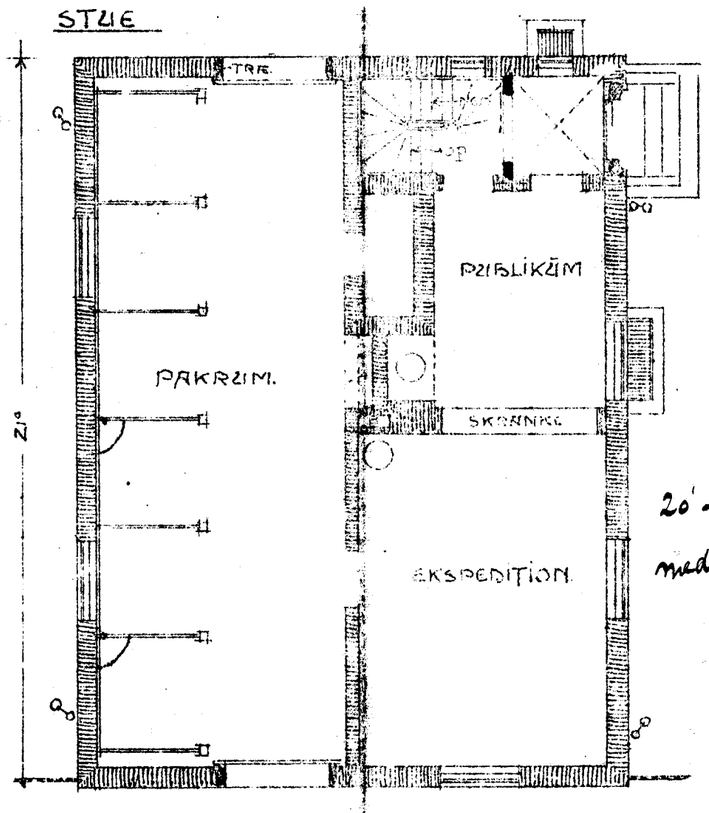


KÆLDER.

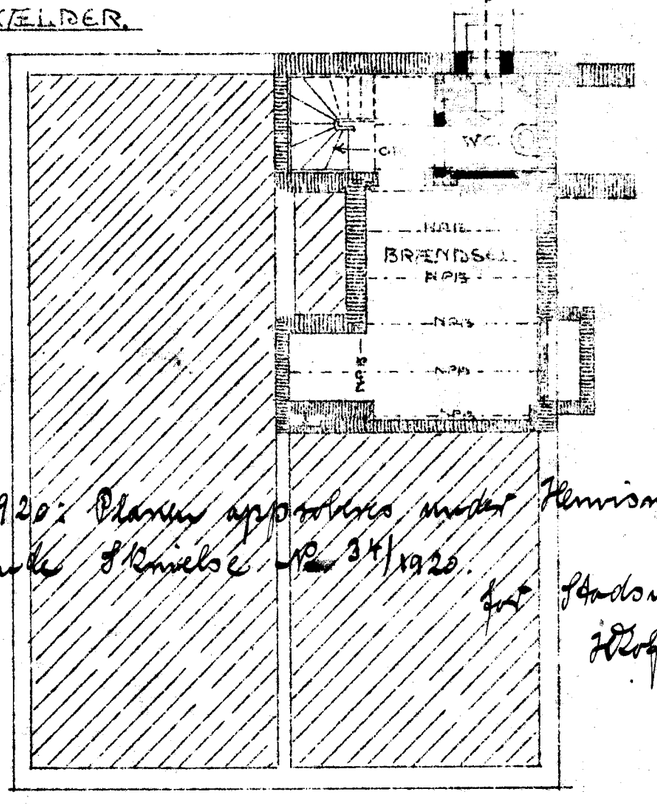

20-4-1920: Planen approberes under Henvisning til medfølgende Skrivelse J.nr. 34/1920.

For Ladsving.
Wolfgod.

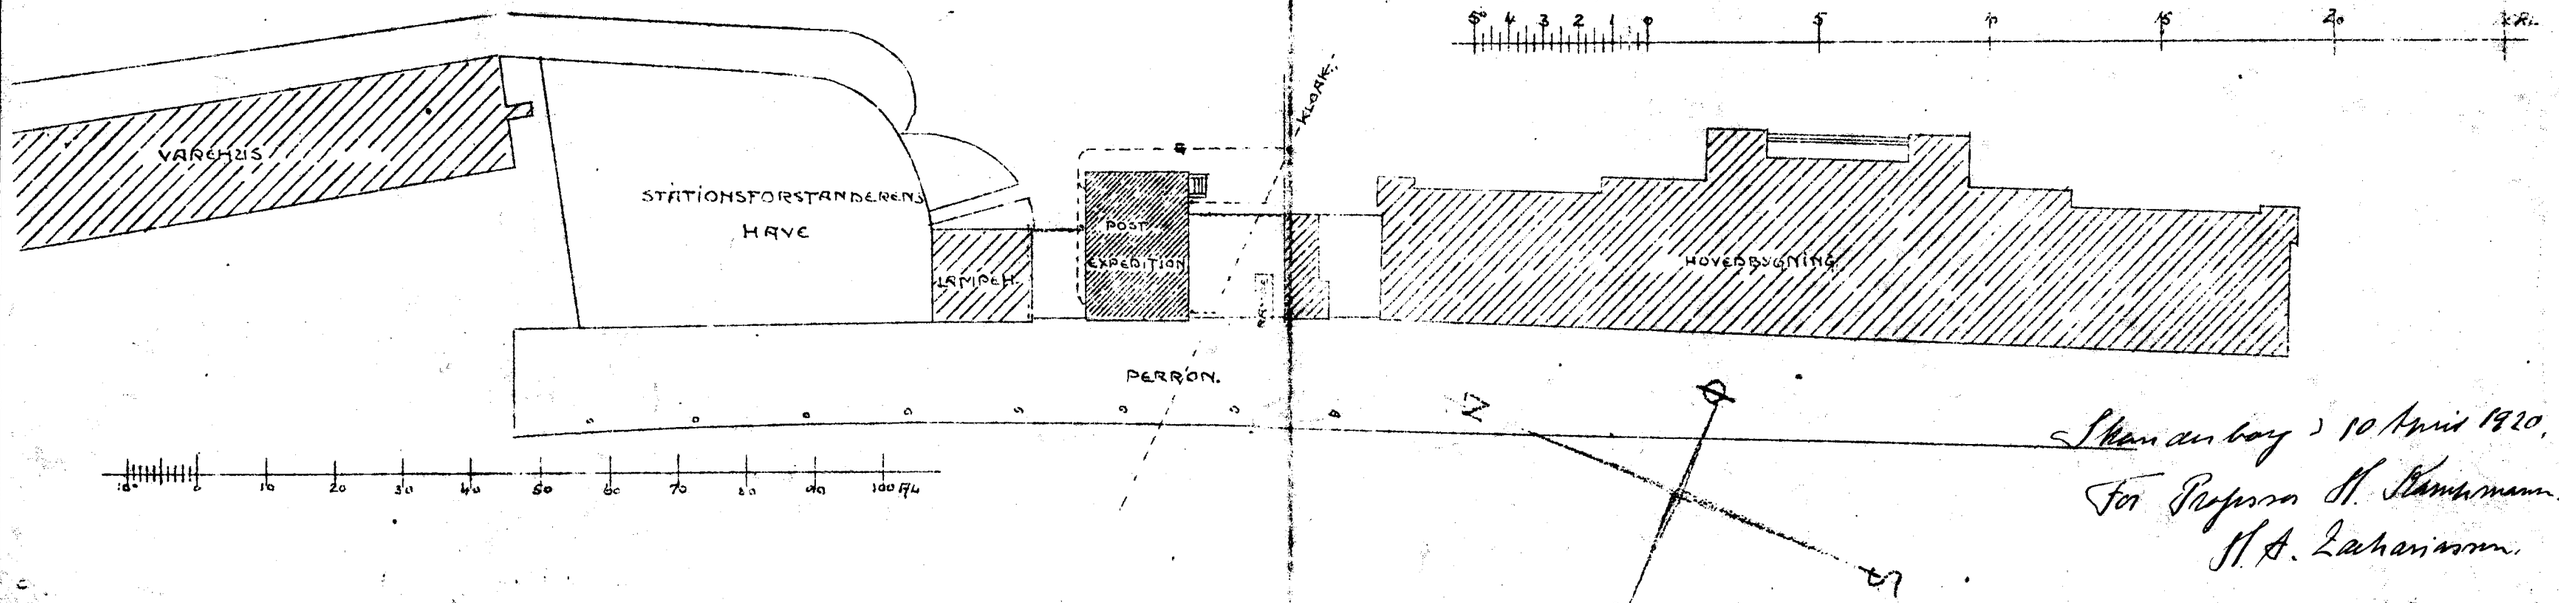

Skanderborg, 10 April 1920.

For Professor H. Kampmann.
H. A. Zahrtmann.