Aalborg Station.

Forslag til Forandring af Signalhus I.

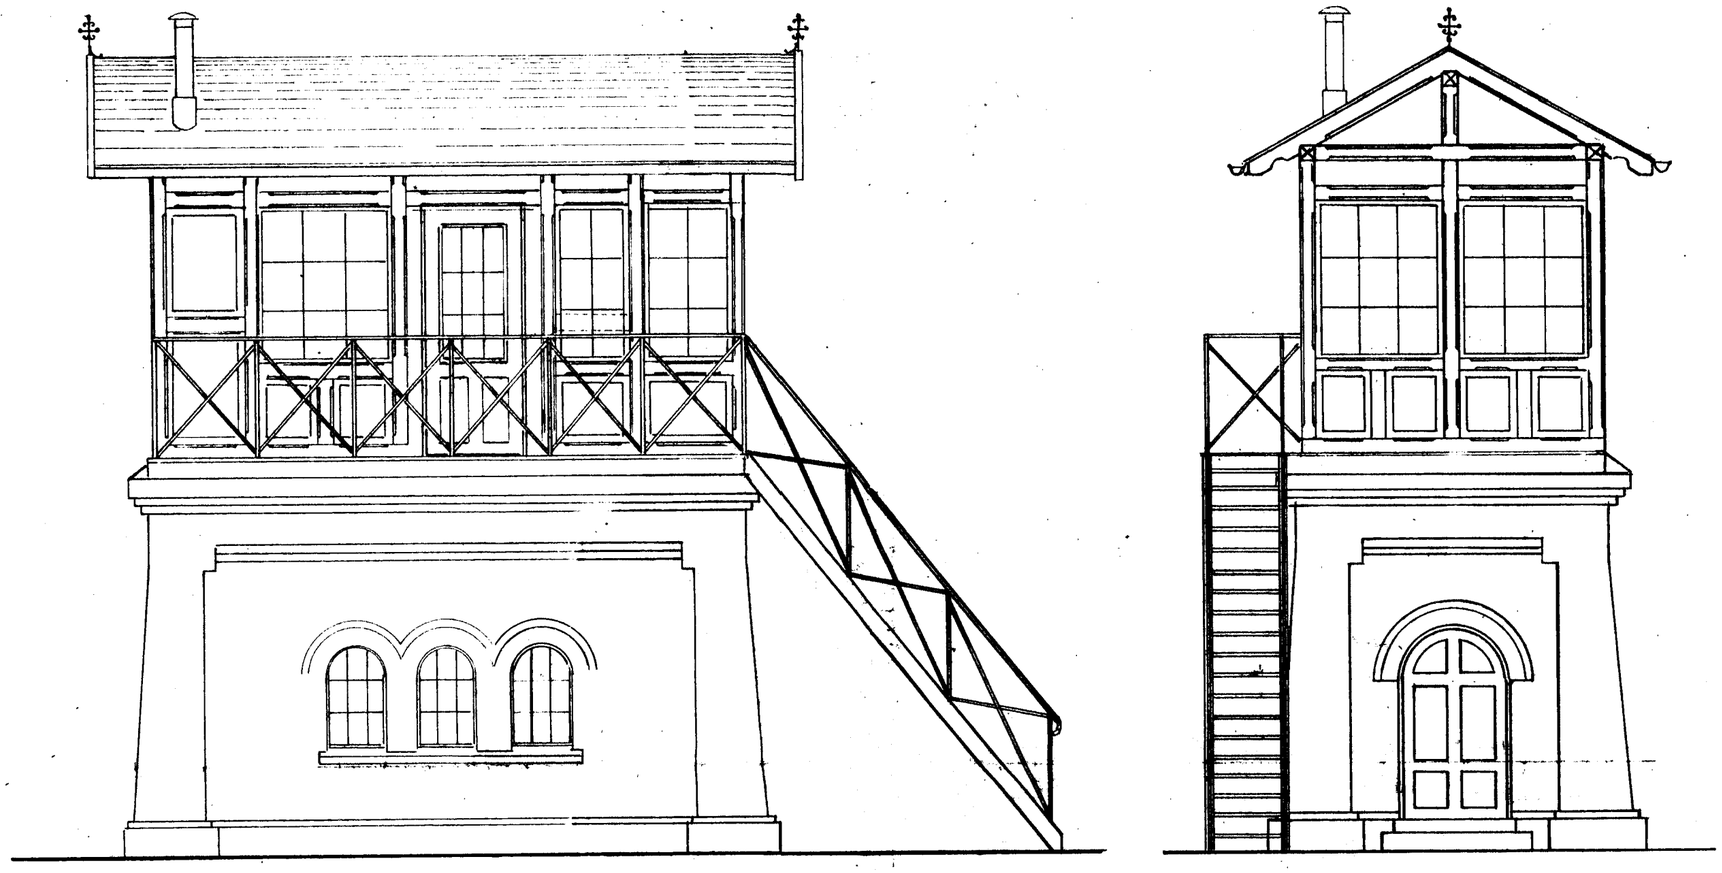

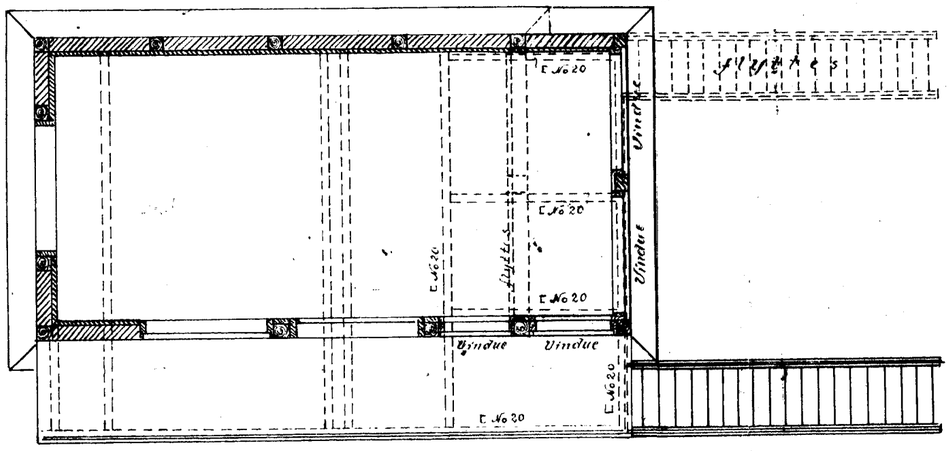

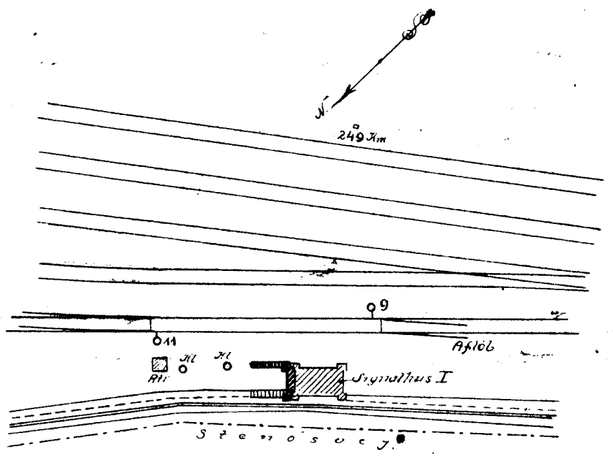

Beliggenhedsplan.
1:500

1:50.

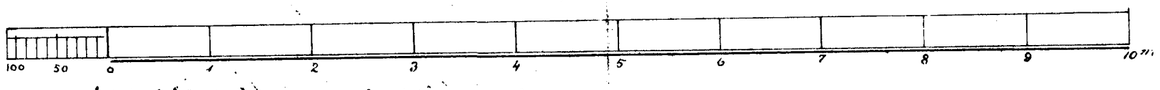

BYGNINGSINSPEKTØREN
7/8 1920
AALBORG

Approved