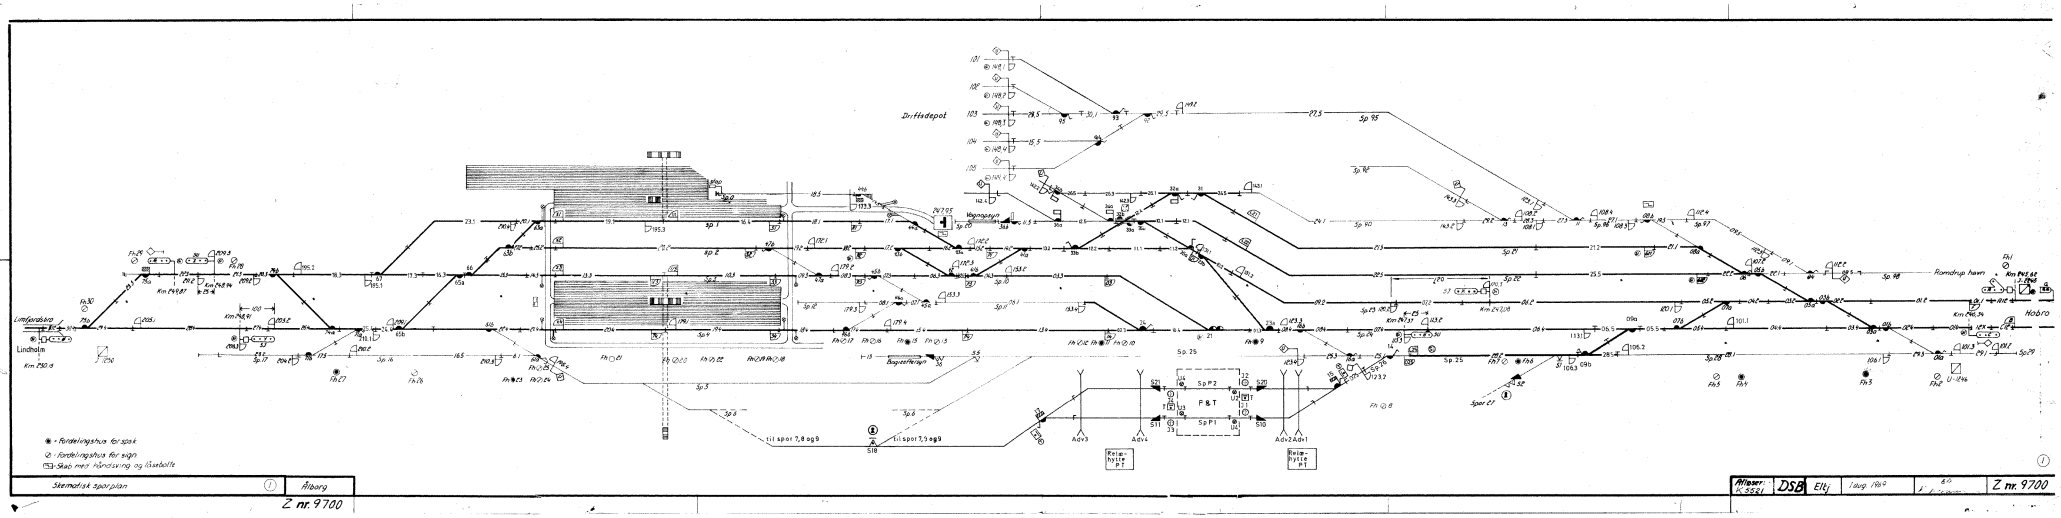


Skematisk sporplan | Ålborg

Z nr. 9700

Tegner: K.S.S.R. | DSB | Elkj | 1 aug. 1969 | Z nr. 9700