L. No 762.

Med Svar af 19/7 19.. fra
Aalborg Bygningsinspektorat.

Danske Statsbaner.
1898.

Enkelt Vogterhus.

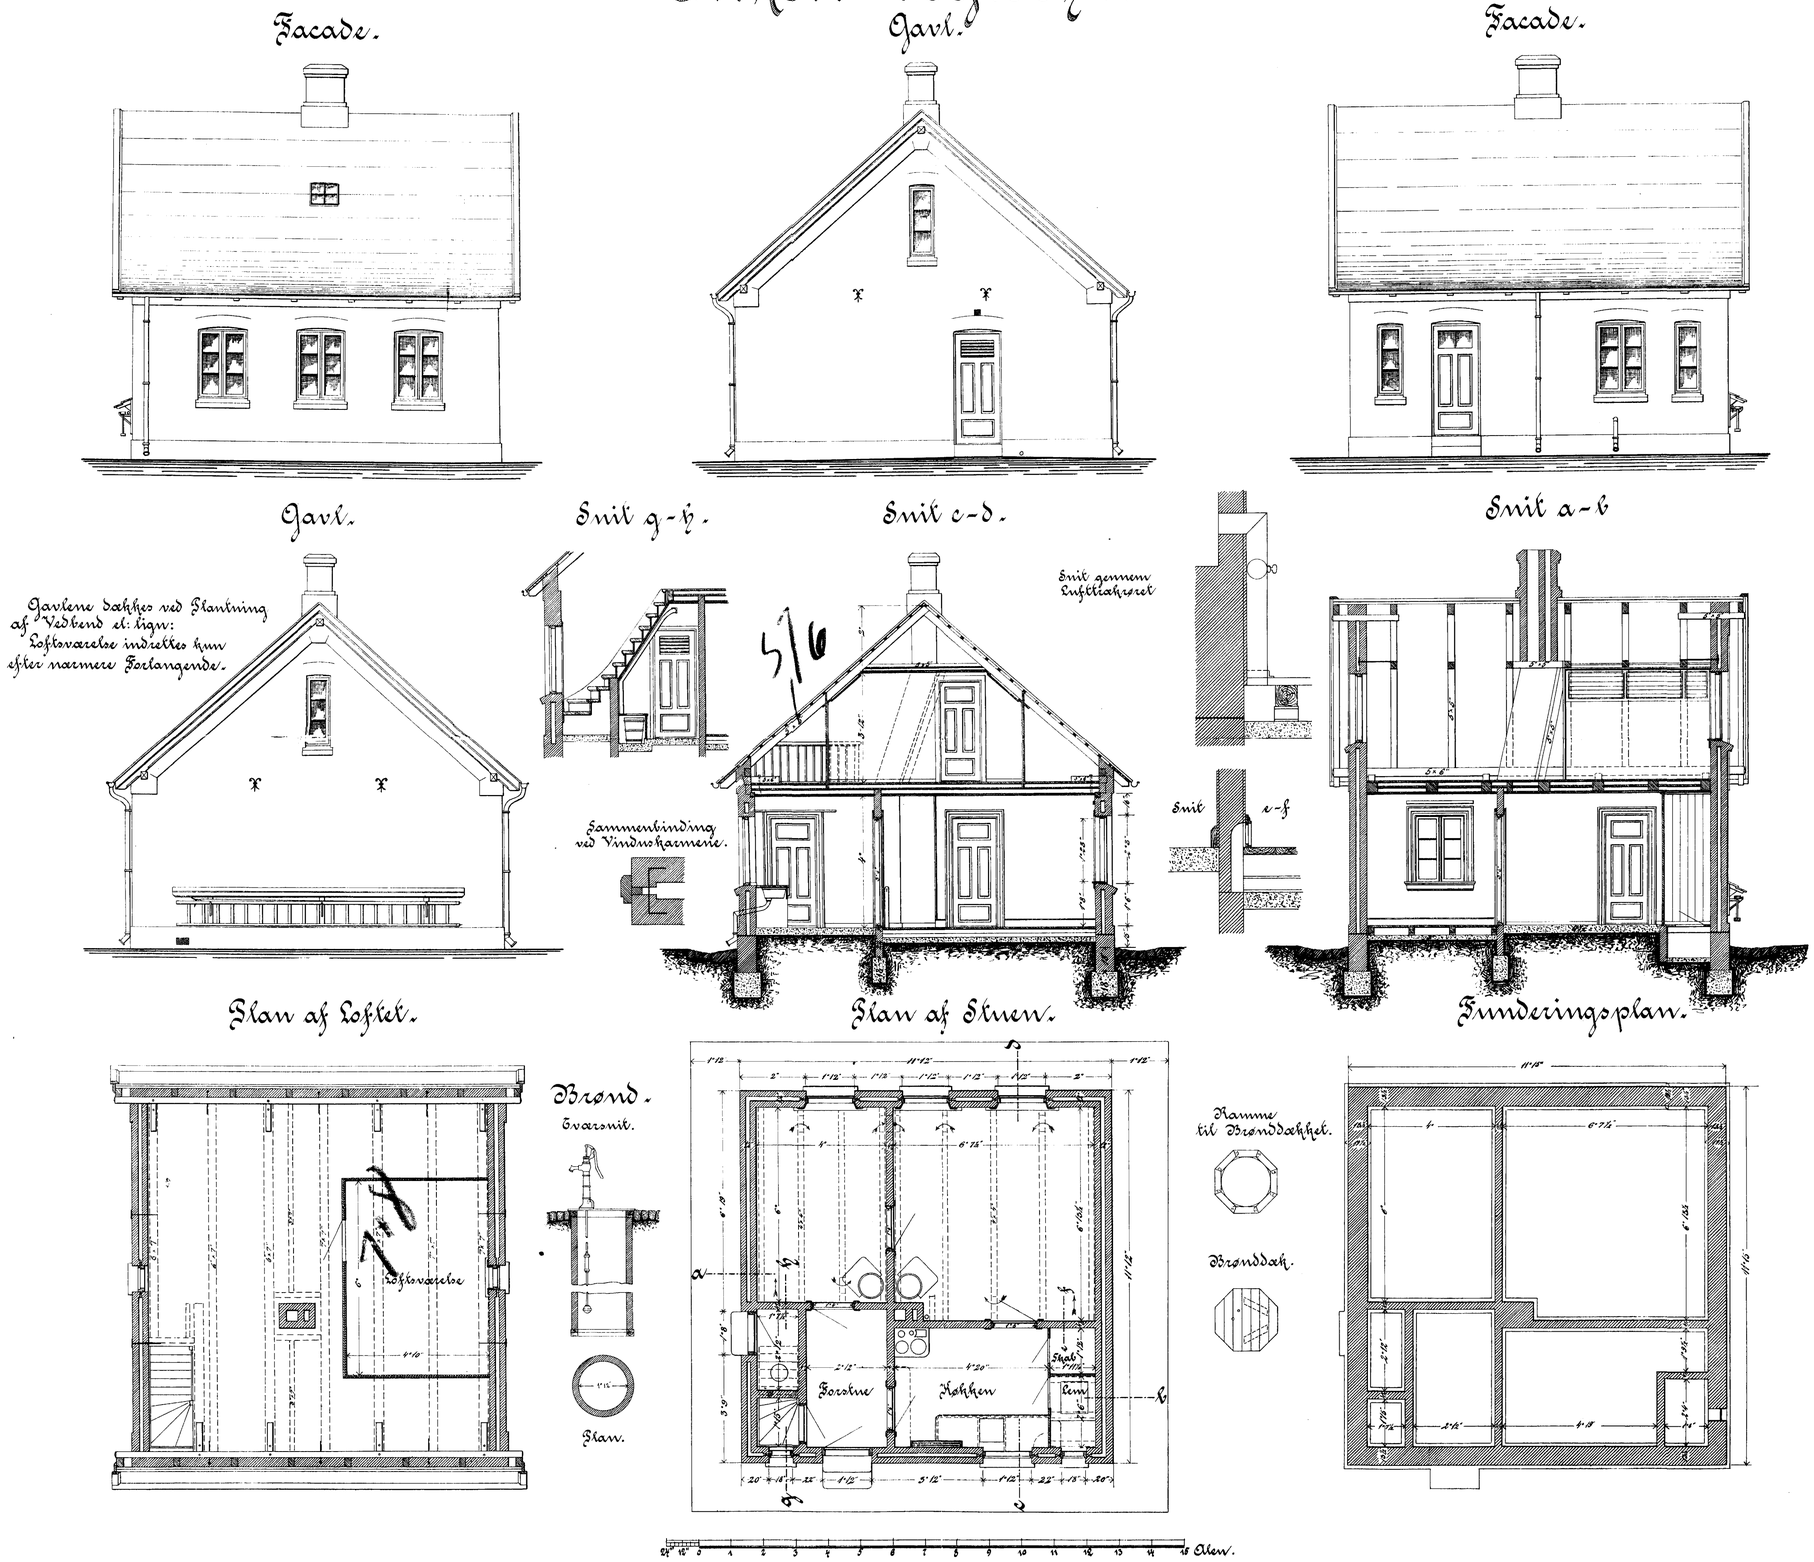

FOTOLITH. PACHT & CRONE.