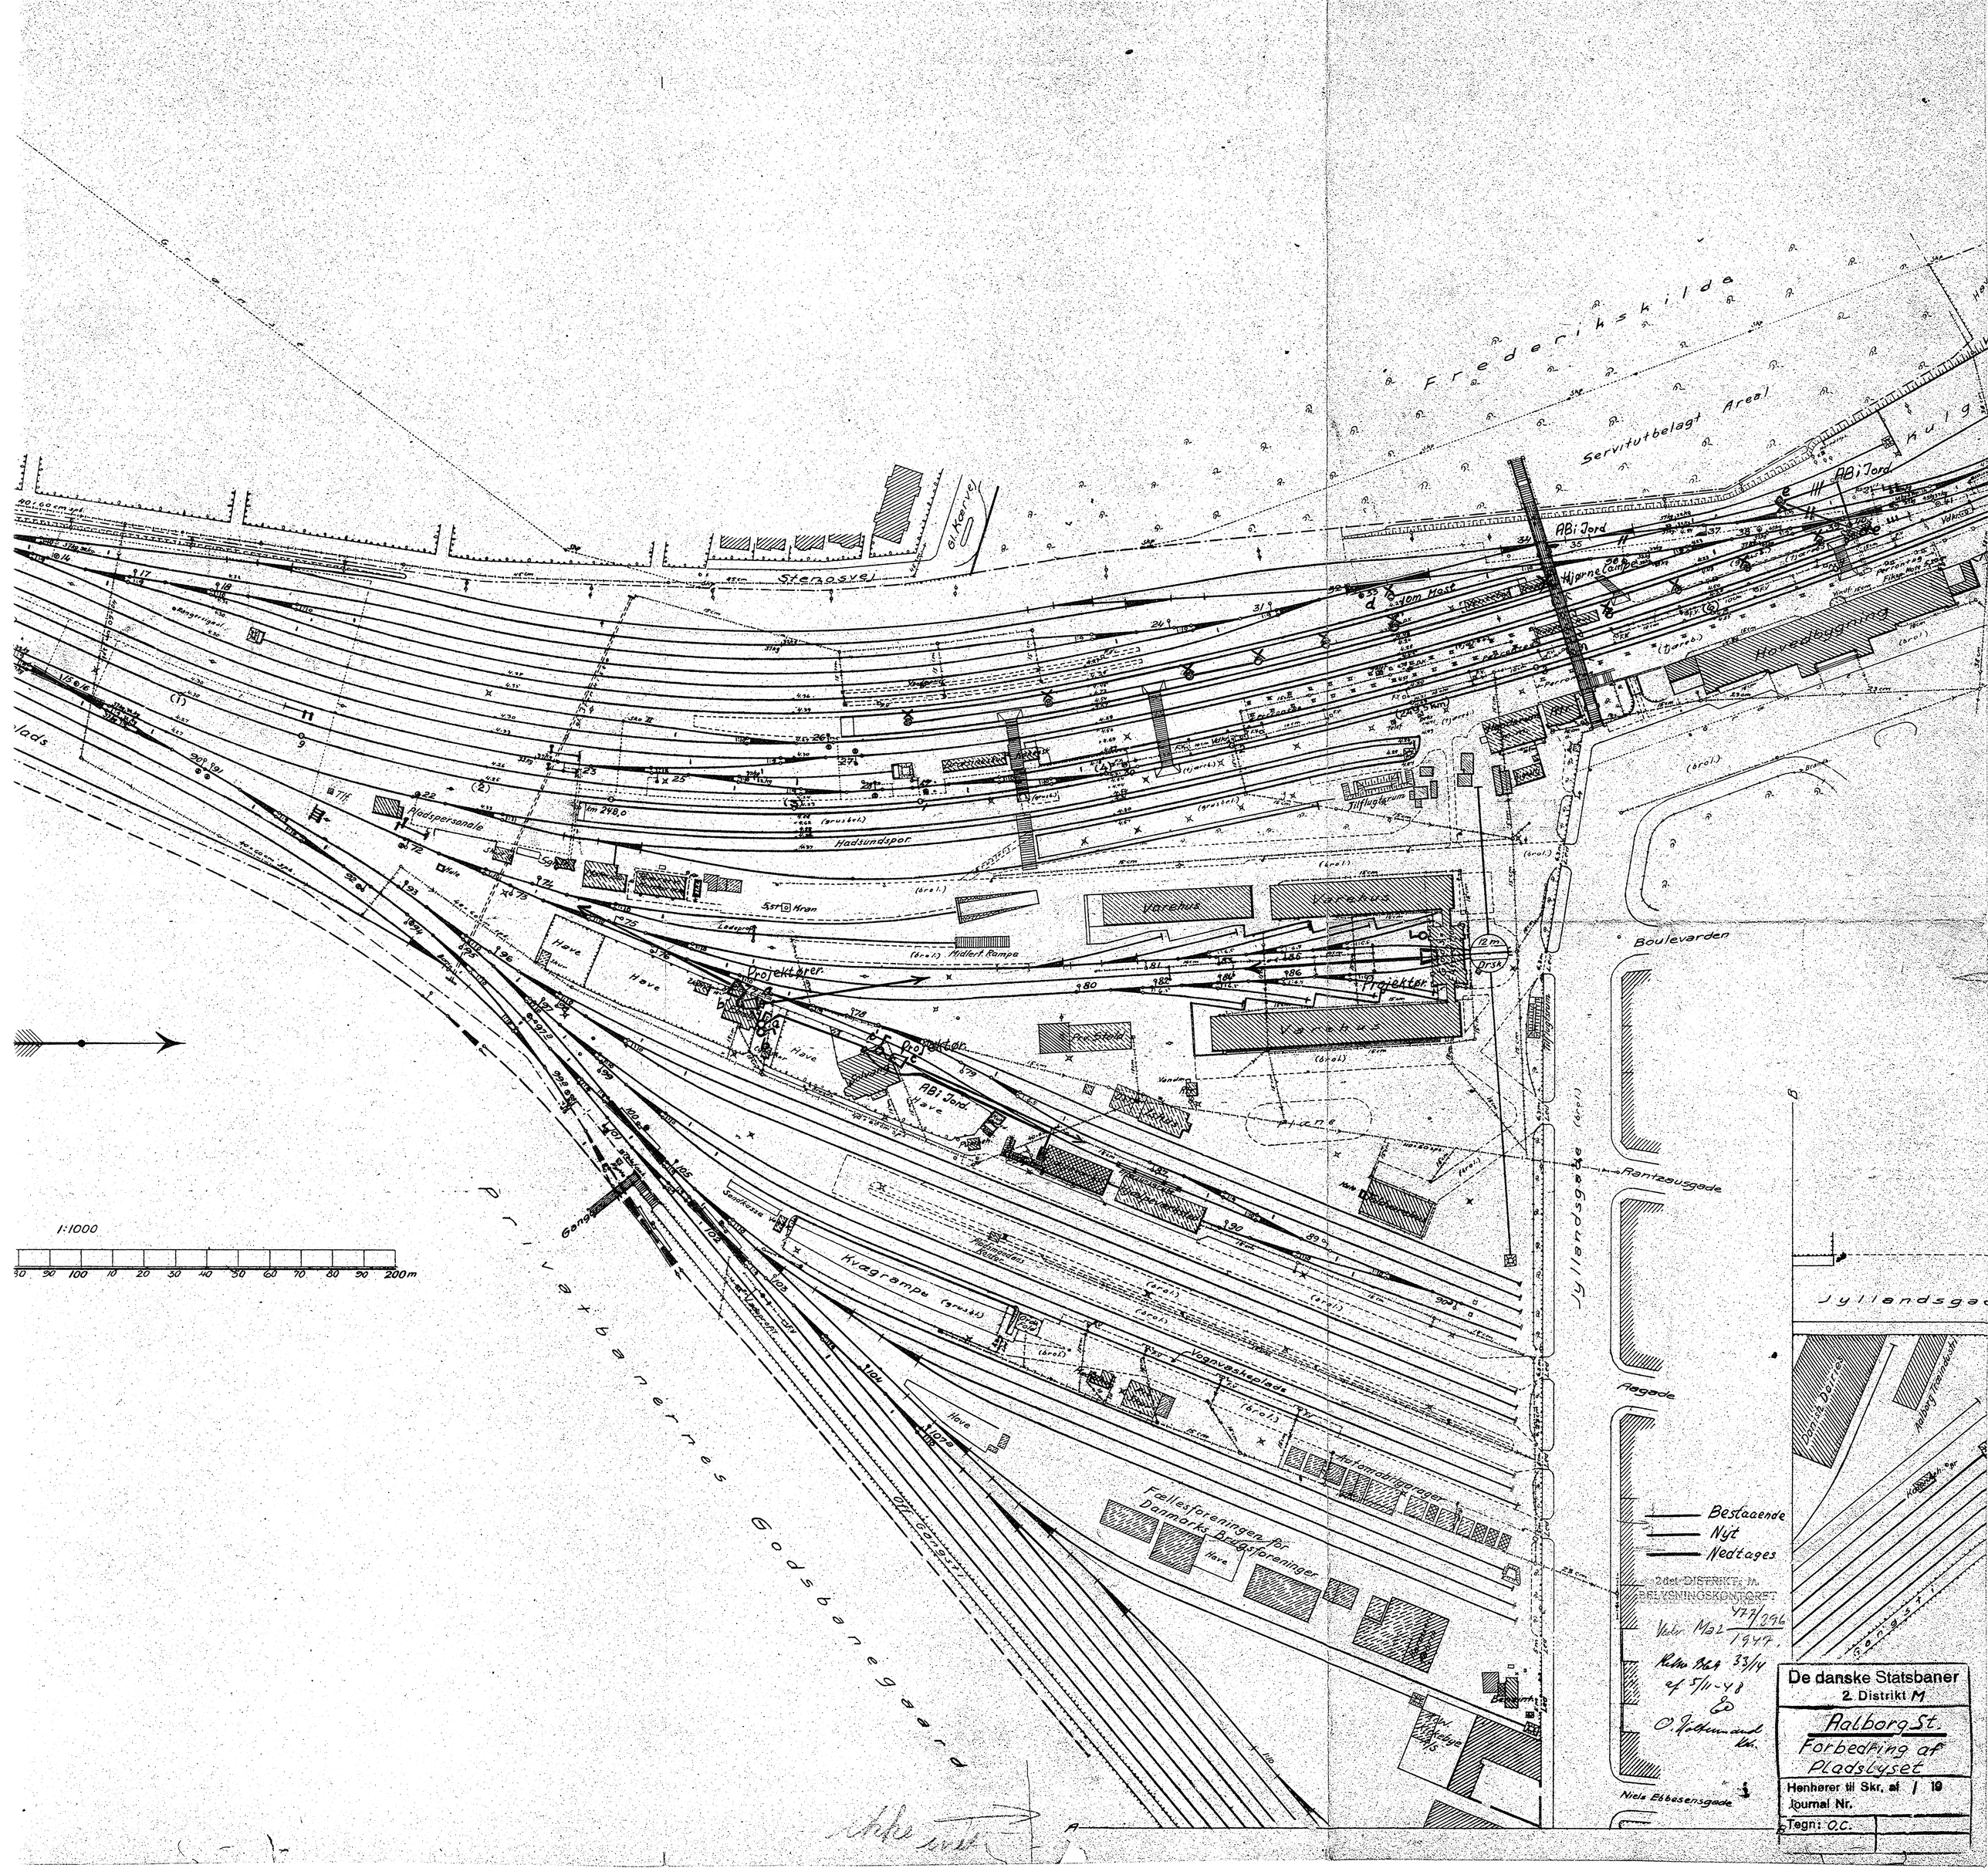

Frederikskilde
Servitutbelagt Areal
Stenosvej
Gl. Kærvej
ABi Jord
Hjørne Campe
Hovedbygning
Hadsundspor
Pladspersonale
Tilflugtsrum
Varehus
Midlert. Rampe
Projektør
Have
Boulevarden
Rantzausgade
Aagade
Jyllandsgade
Kvægrampe
Vognvaskeplads
Automobilgarager
Fællesforeningen for Danmarks Brugsforeninger
Privatbanernes Godsbanegaard
Niels Ebbesensgade
1:1000
Bestaaende
Nyt
Nedtages
2det DISTRIKT, M.
BELYSNINGSKONTORET
Vedr. Mal 477/396 1947.
Rekn. Blad 33/14 af 5/11-48
O. Holtermand
De danske Statsbaner
2. Distrikt M
Aalborg St.
Forbedring af Pladslyset
Henhører til Skr. af / 19
Journal Nr.
Tegn: O.C.