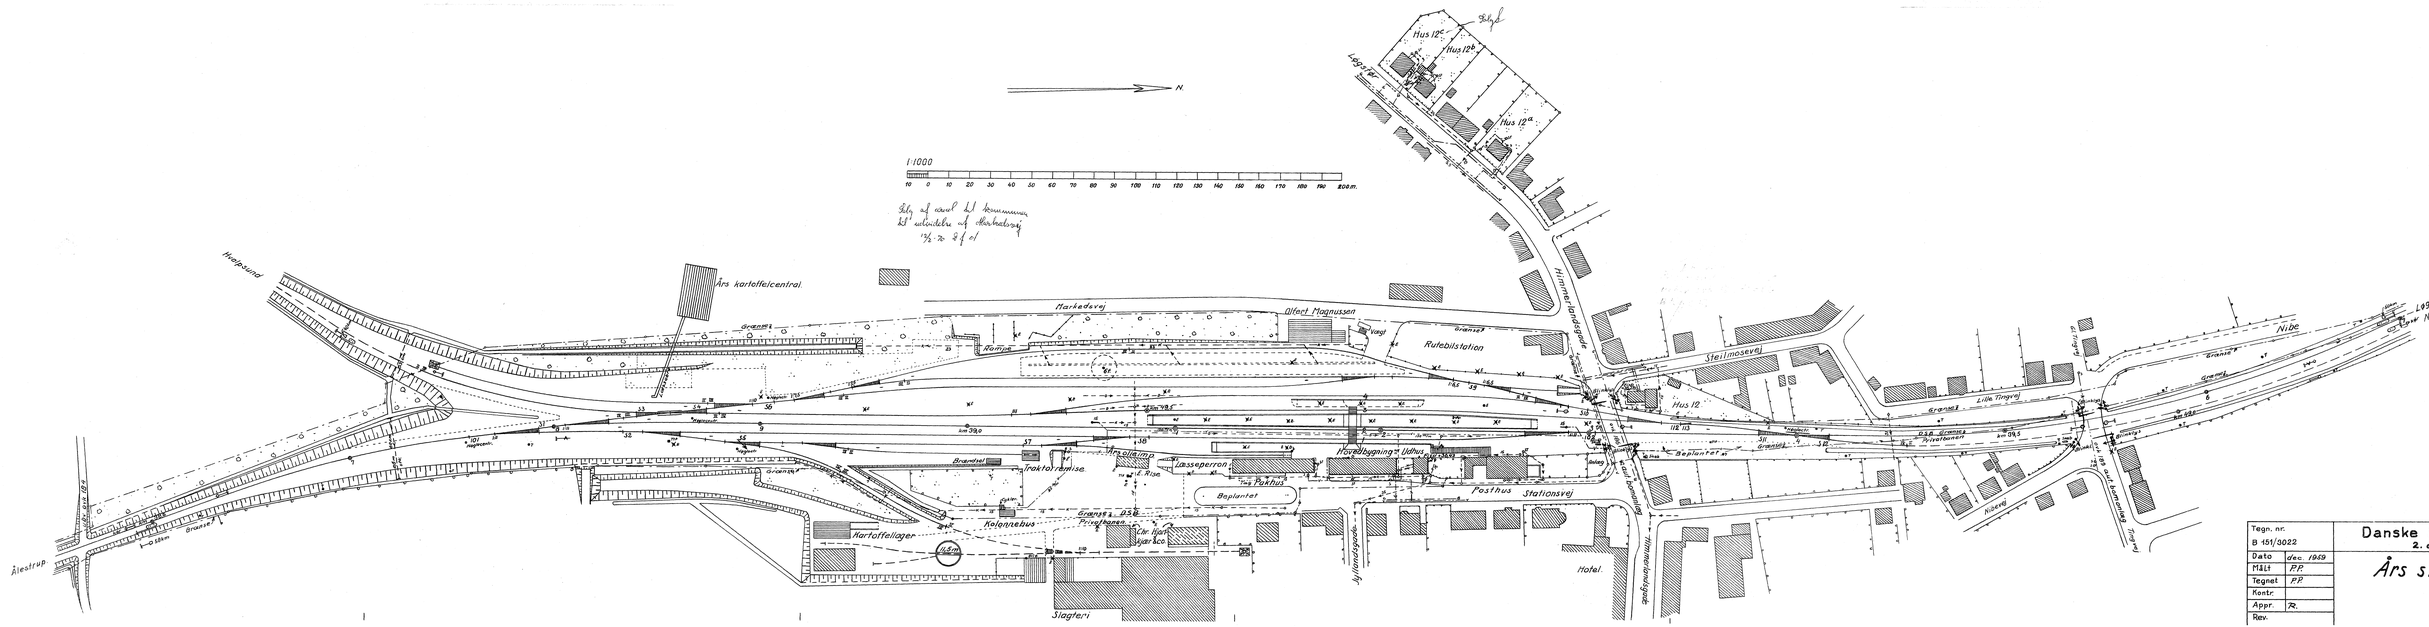
N.
1:1000
10 0 10 20 30 40 50 60 70 80 90 100 110 120 130 140 150 160 170 180 190 200 m.
Ålestrup
Ars kartoffelcentral.
Markedsvej
Alfred Magnussen
Rutebilstation
Hus 12c
Hus 12b
Hus 12a
Himmerlandsgade
Stationsvej
Hus 12
Lille Tingvej
Nibe
Tingvej
