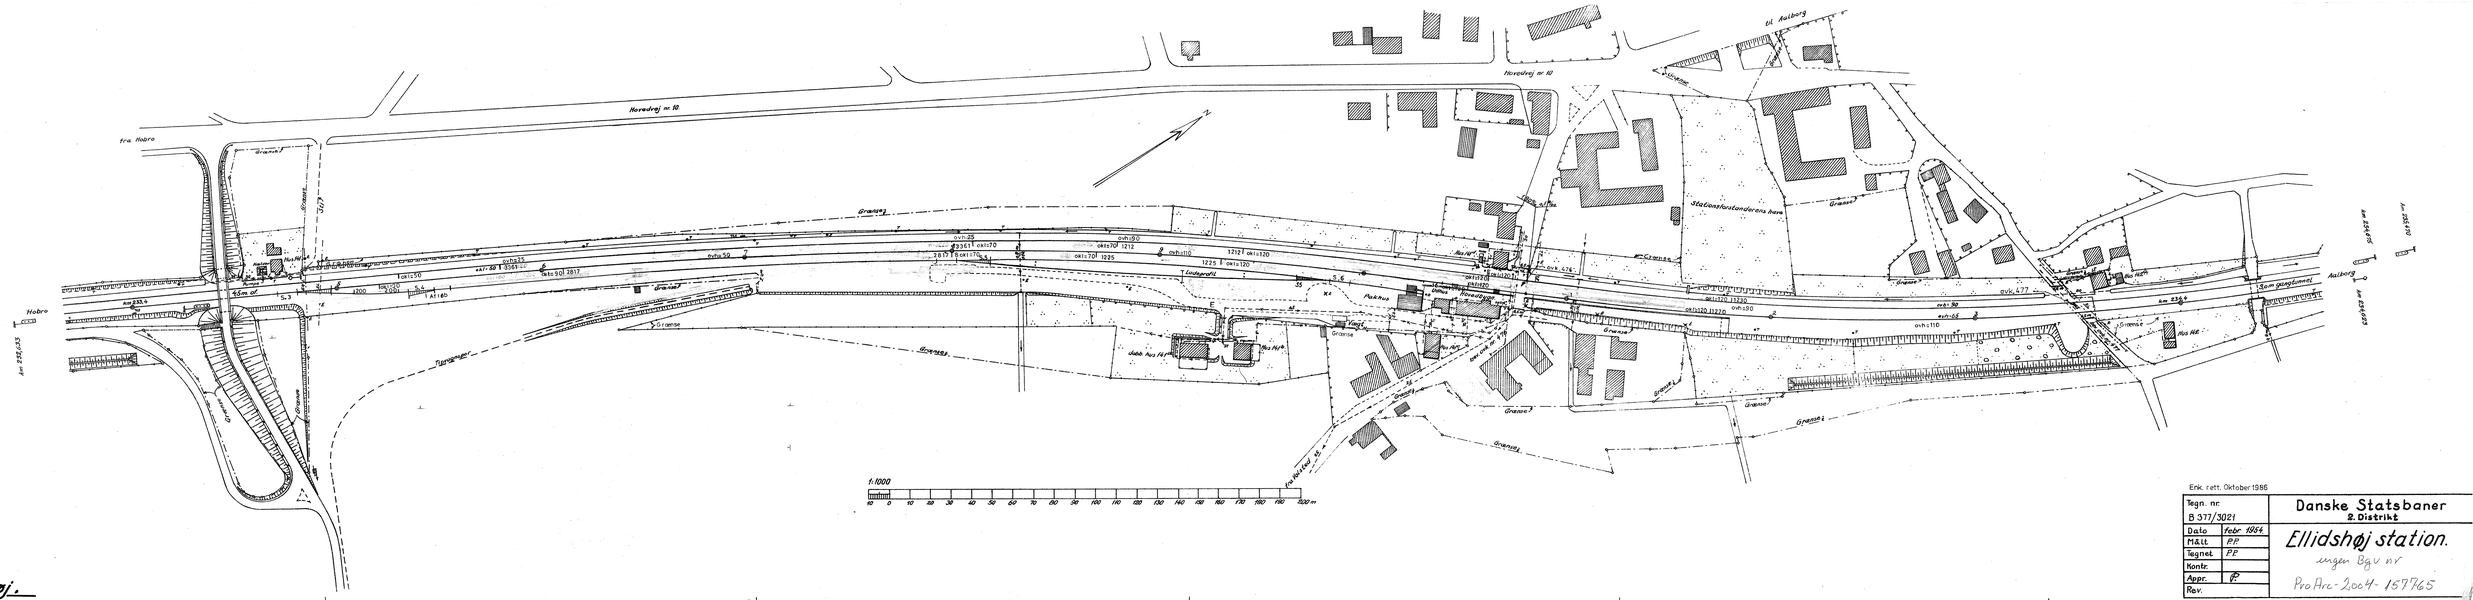


29029
Hobro
5 | 19
Ellidshøj.

Enk. rett. Oktober 1986

Tegn. nr.	B 377/3021
Dato	febr 1984
M&Lt	PP
Tegnet	PP
Kontr.	
Appr.	
Rev.	

Danske Statsbaner
2. Distrikt

Ellidshøj station.

ingen Bgv nr

ProArc-2004-157765