
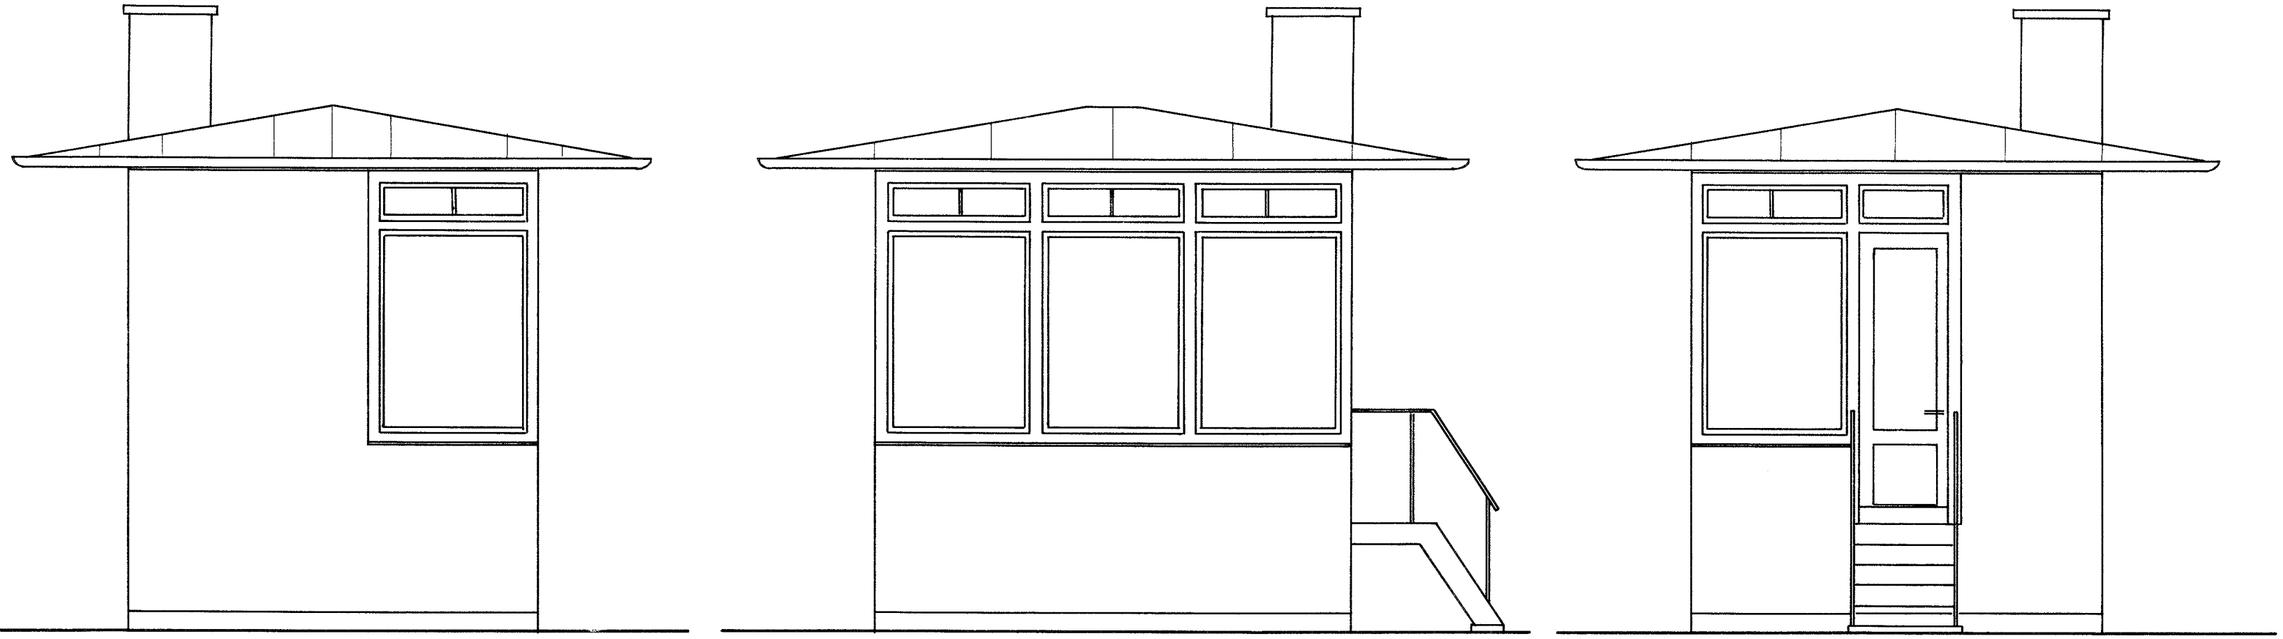


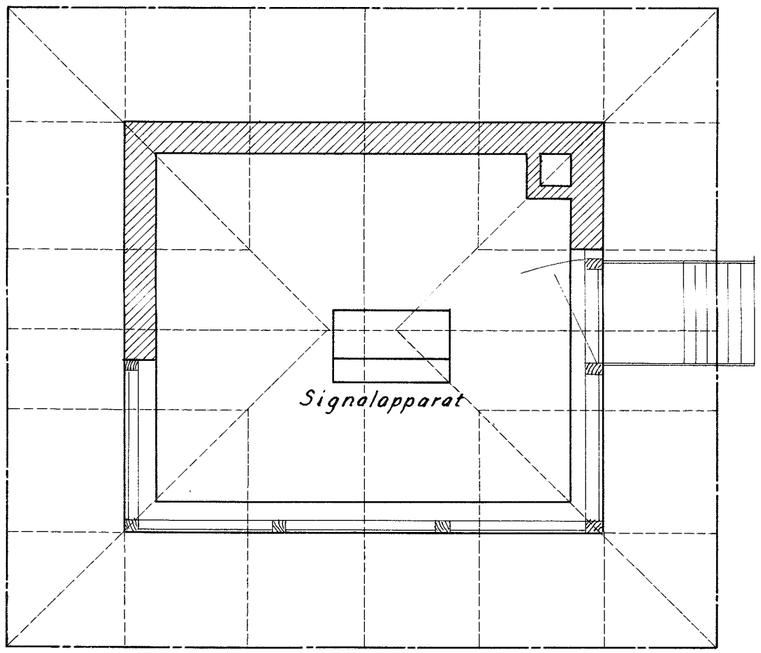

Grundareal 9×8cm

1:45	Værslev 24-9-45	Lille Signalhus	R-L. Harby	33 06
	Opført 1935	De danske Statsbaner (Fa III)		