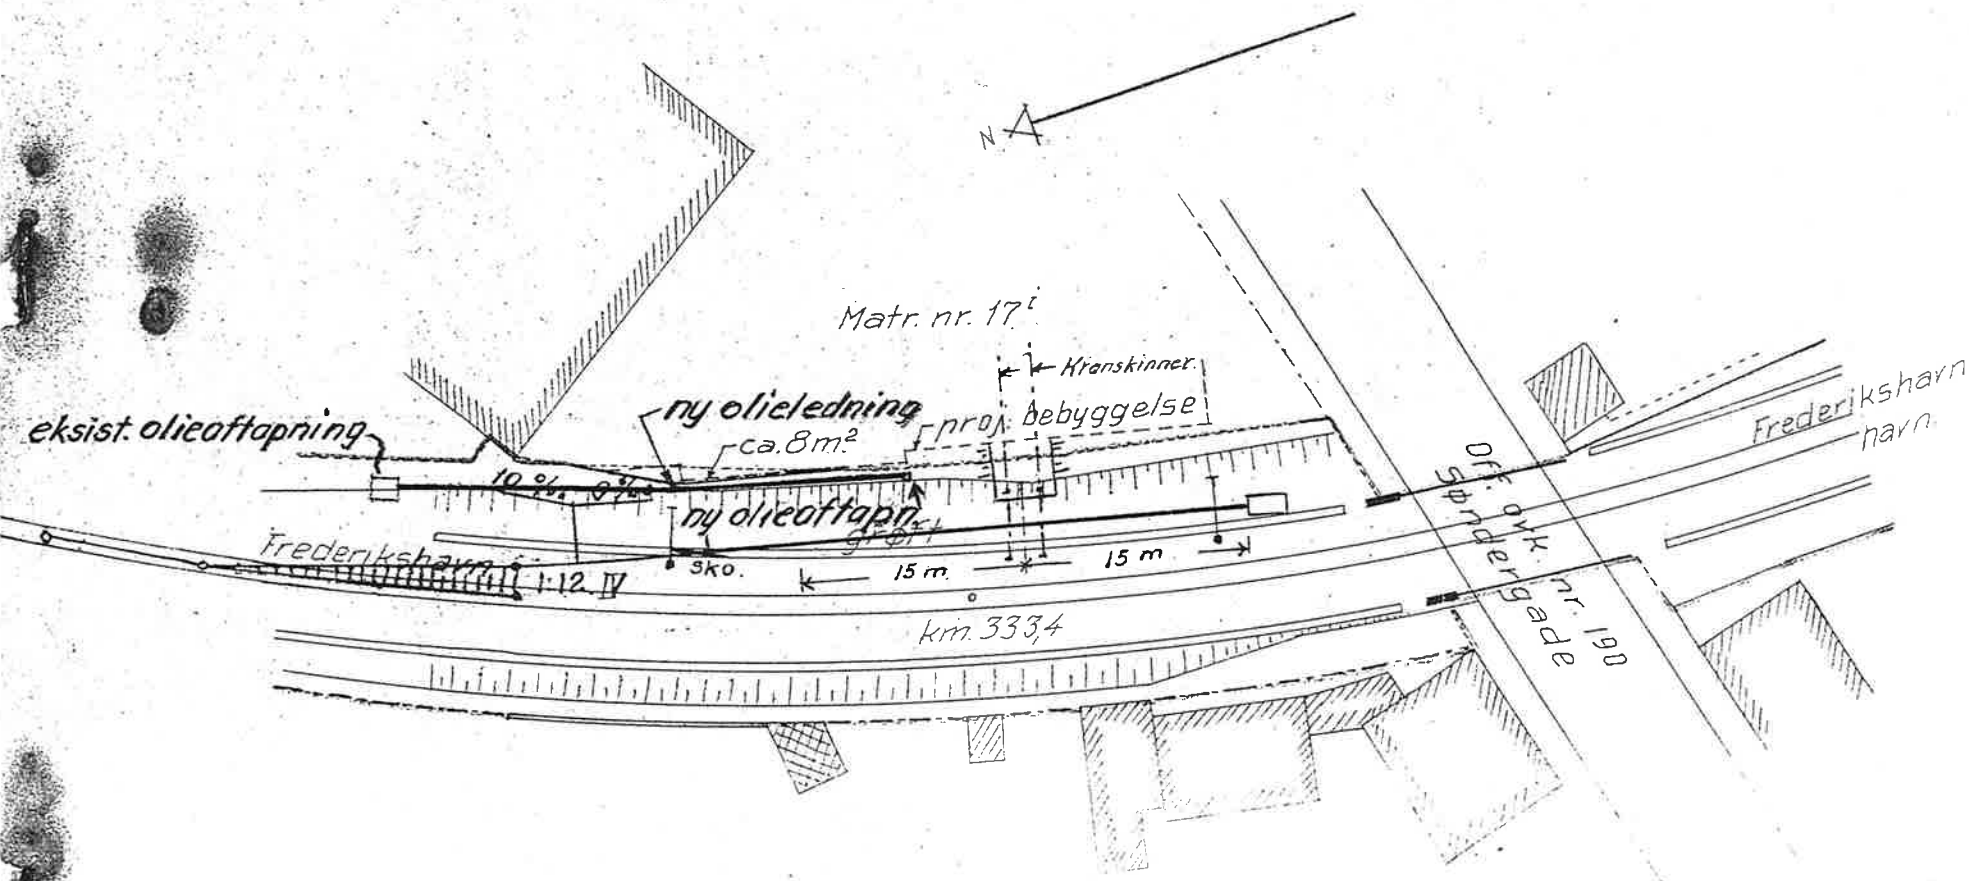


Danske Statsbaner
2' distrikt · 10' banesektion
Frederikshavn
Havnebanen (km. 333,4)
Privat sidespor for A/S Frederikshavn Jernstøberi og Maskinfabrik.
Tegn. nr. 10 B. 9/3123 aug. 1952

1:500

10 0 10 20 30 40 50m