
Akt: Skab nr.

(udfyldes af dommerkontoret)

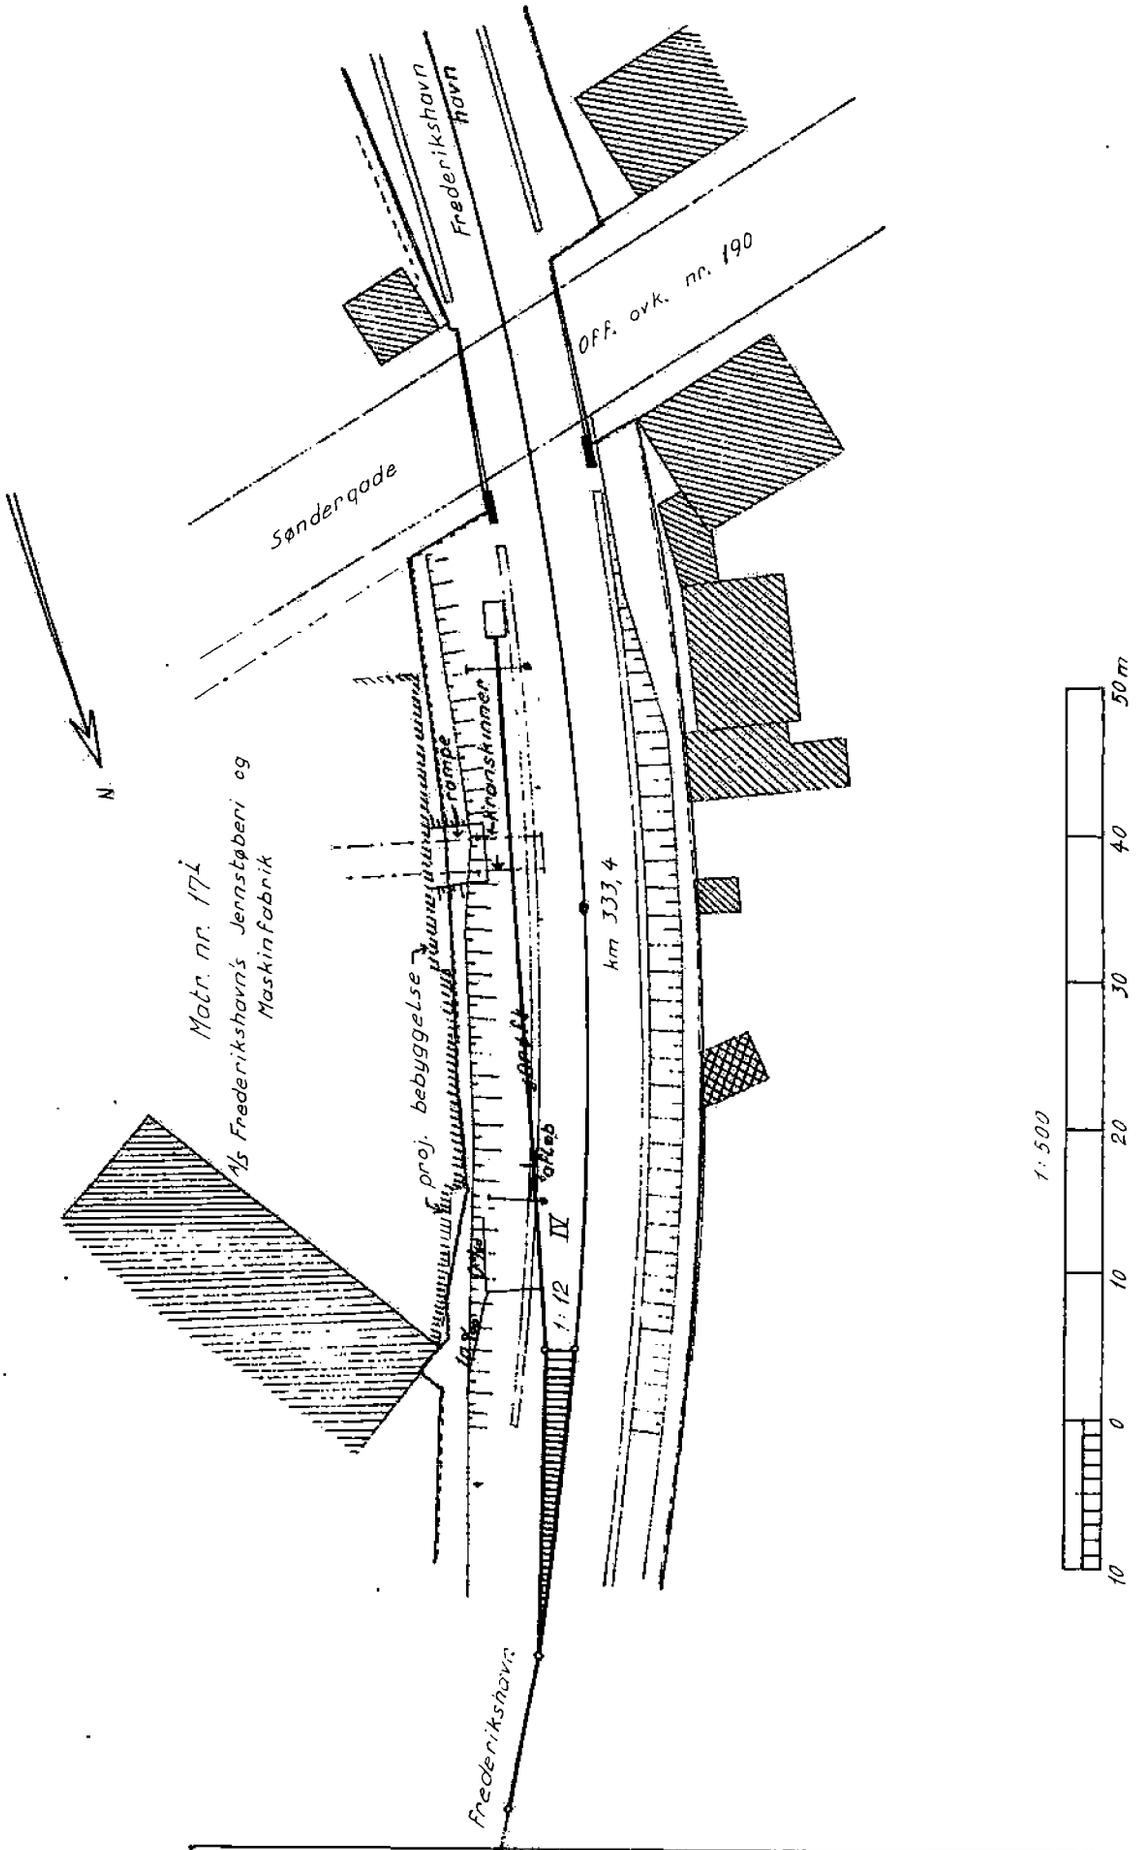

Tegn. nr. B - 64/3064	Danske Statsbaner 2. Distrikt
Dato	
Konstr.	
Tegnet	
Kontr.	
Appr.	
Rev.	

Frederikshavn st.

Privat sidespor for A/s Frederikshavn's Jernstøberi og Maskinfabrik.