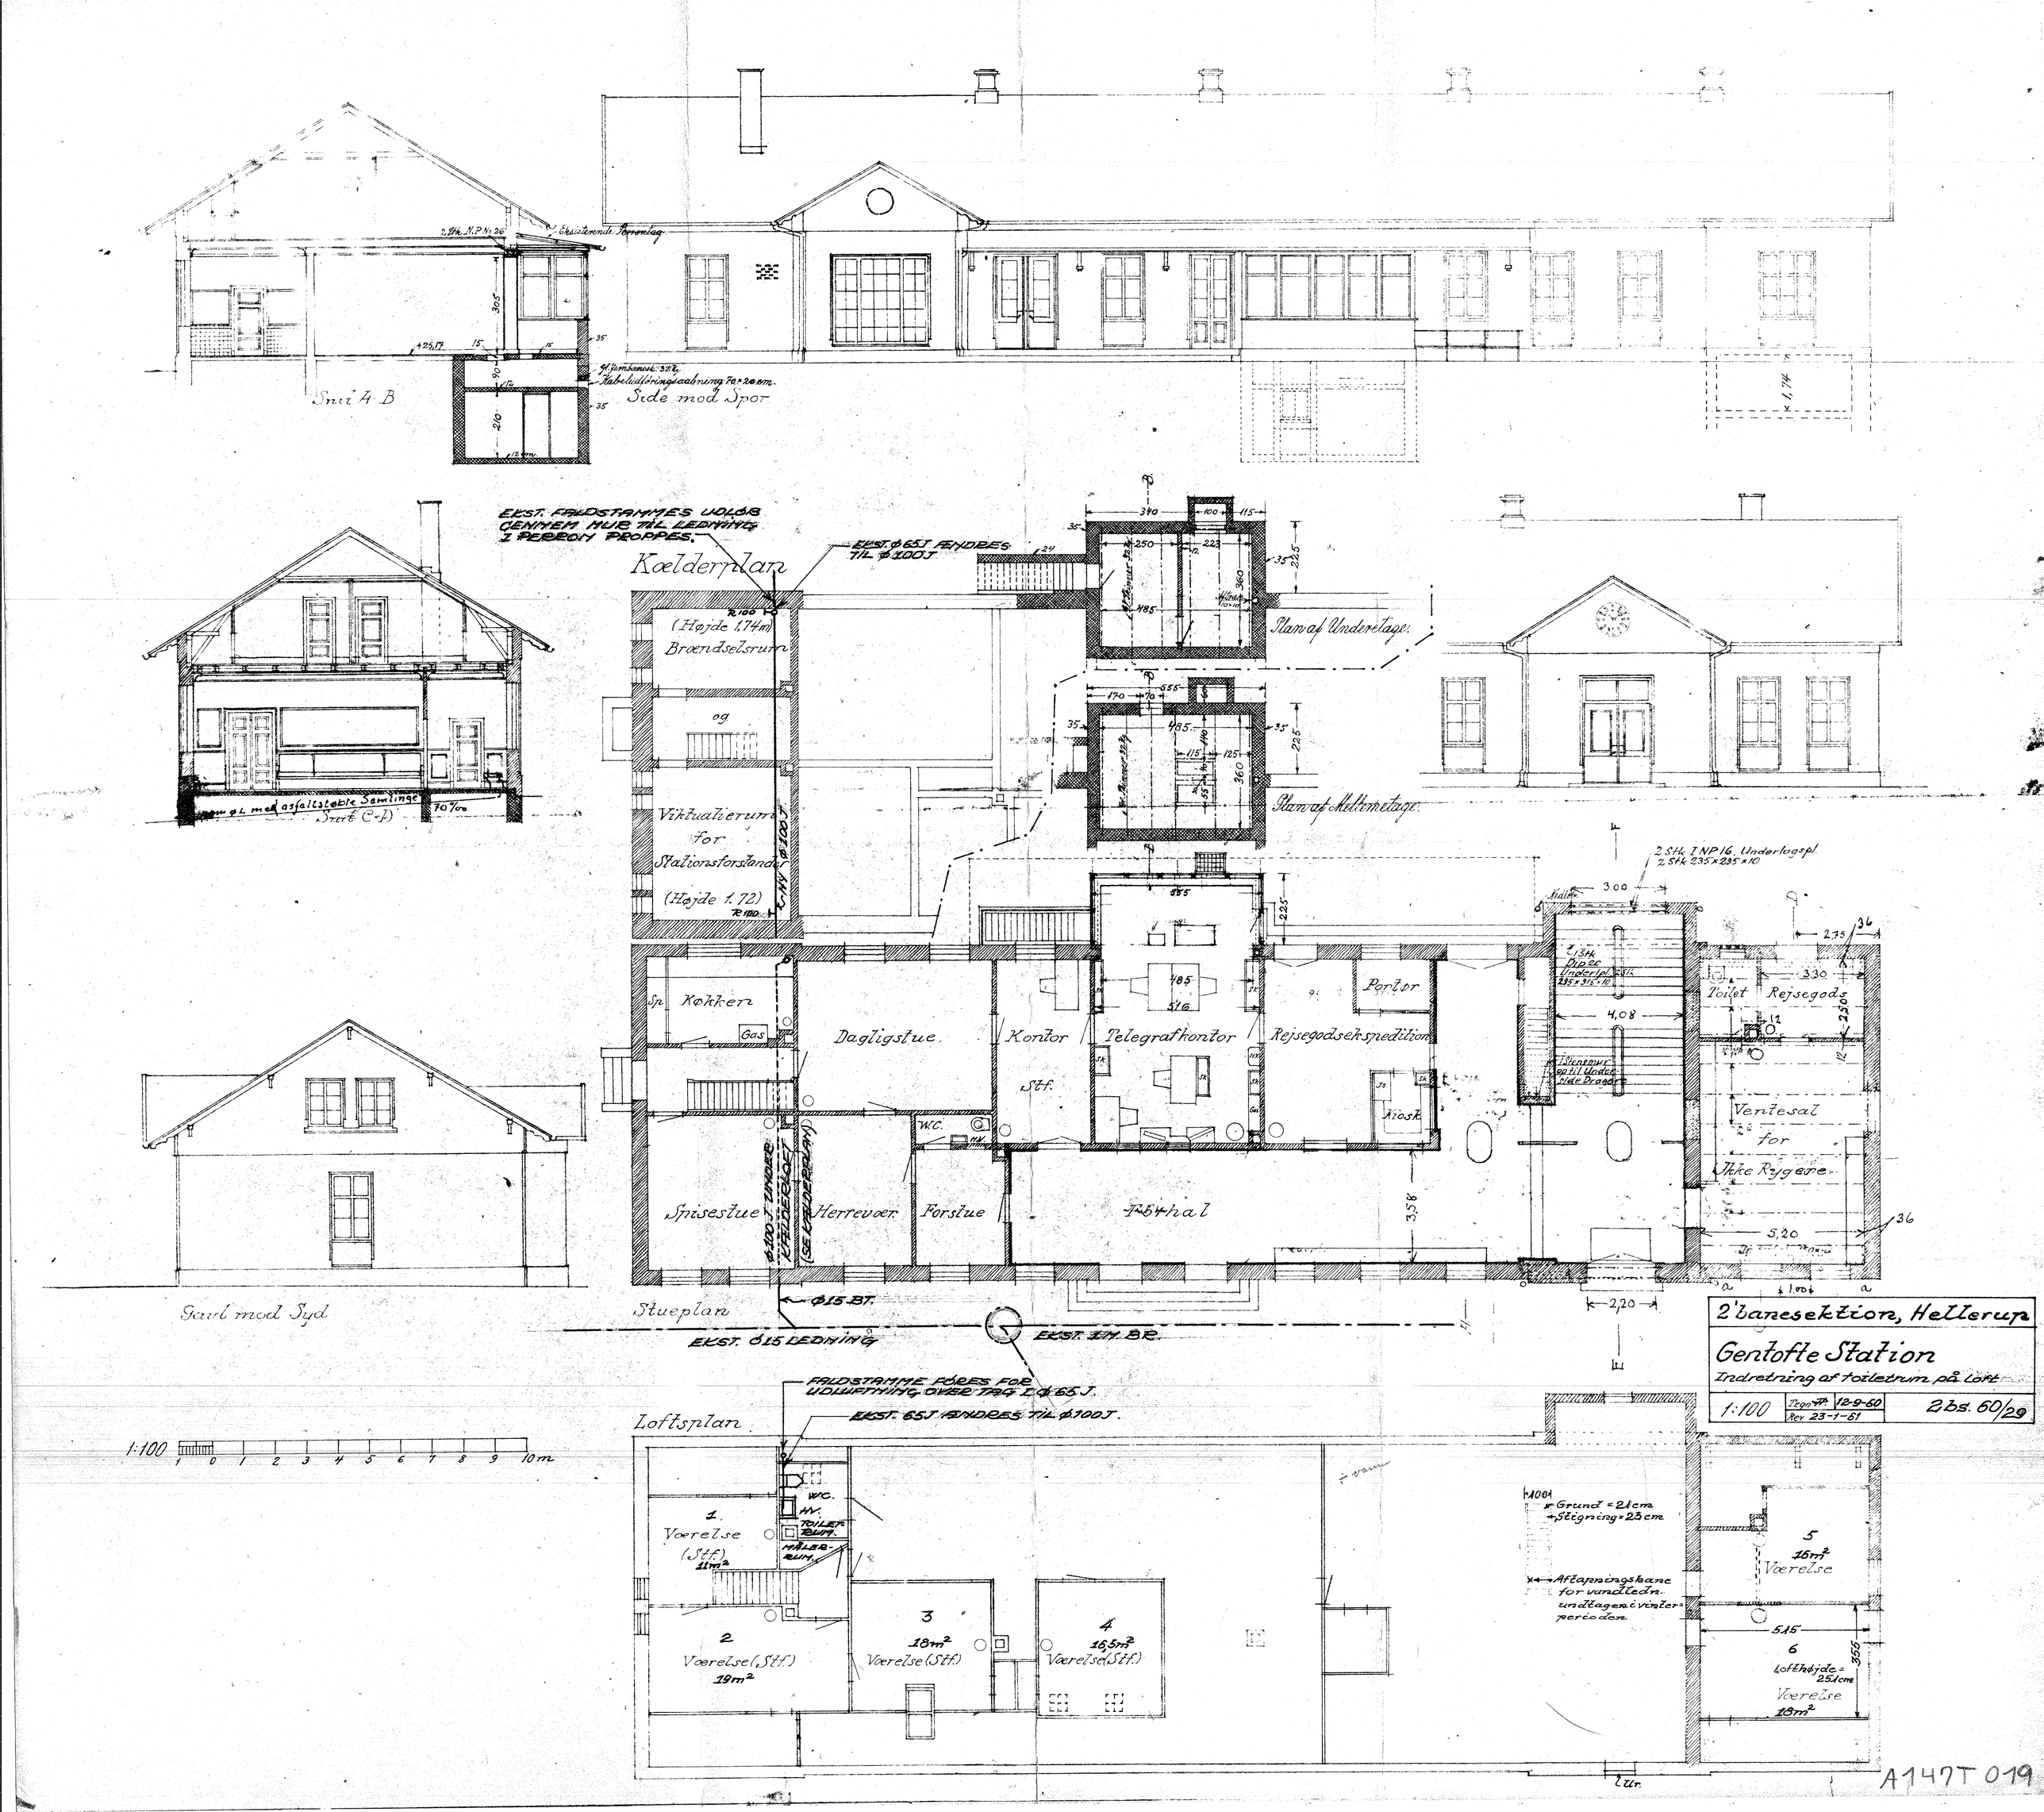

Snit A-B
Side mod Spor
Kælderplan
Plan af Underetage
Plan af Meltemetage
Gavl mod Syd
Stueplan
Loftsplan
Køkken
Dagligstue
Kontor
Telegrafkontor
Rejsegodsekspedition
Portør
Kiosk
Toilet
Rejsegods
Ventesal for Ikke Rygere
Spisestue
Herrevær
Forstue
Forhal
Brændselsrum
Viktualierum for Stationsforstander
Gas
W.C.
1 Værelse (Stf.) 11m²
2 Værelse (Stf.) 19m²
3 18m² Værelse (Stf.)
4 16,5m² Værelse (Stf.)
5 16m² Værelse
6 Loftshøjde = 251cm Værelse 18m²
1:100
2'banesektion, Hellerup
Gentofte Station
Indretning af toiletrum på Loft
1:100
Tegn. 12-9-60
Rev. 23-1-61
2bs. 60/29

A147T 019