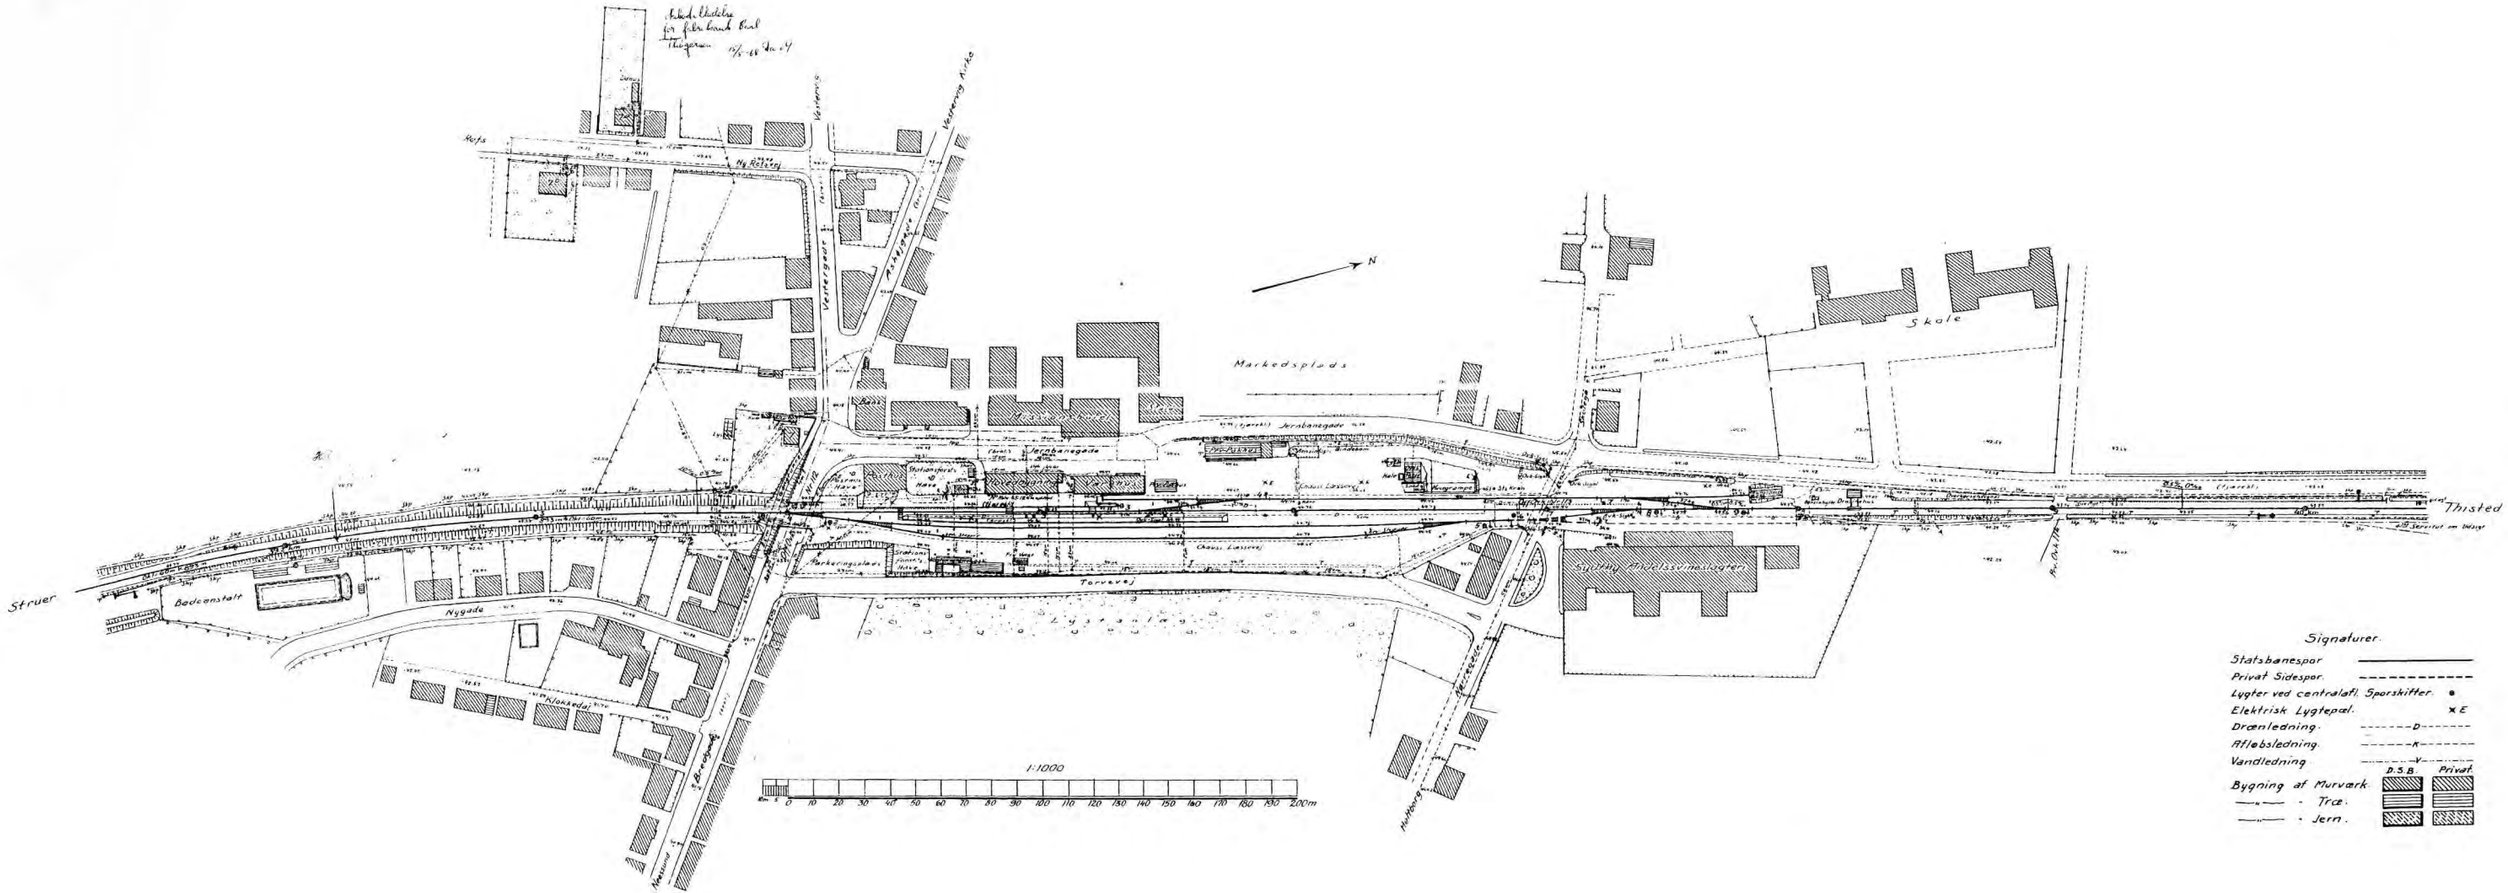


Tegn. nr. B 199/3006	Danske Statsbaner 2. Distrikt
Dato	Hurup station.
M&Lt.	
Tegn.	
Kontr.	
Appr. R.	
Rev. sept. 1953 - P.P.	