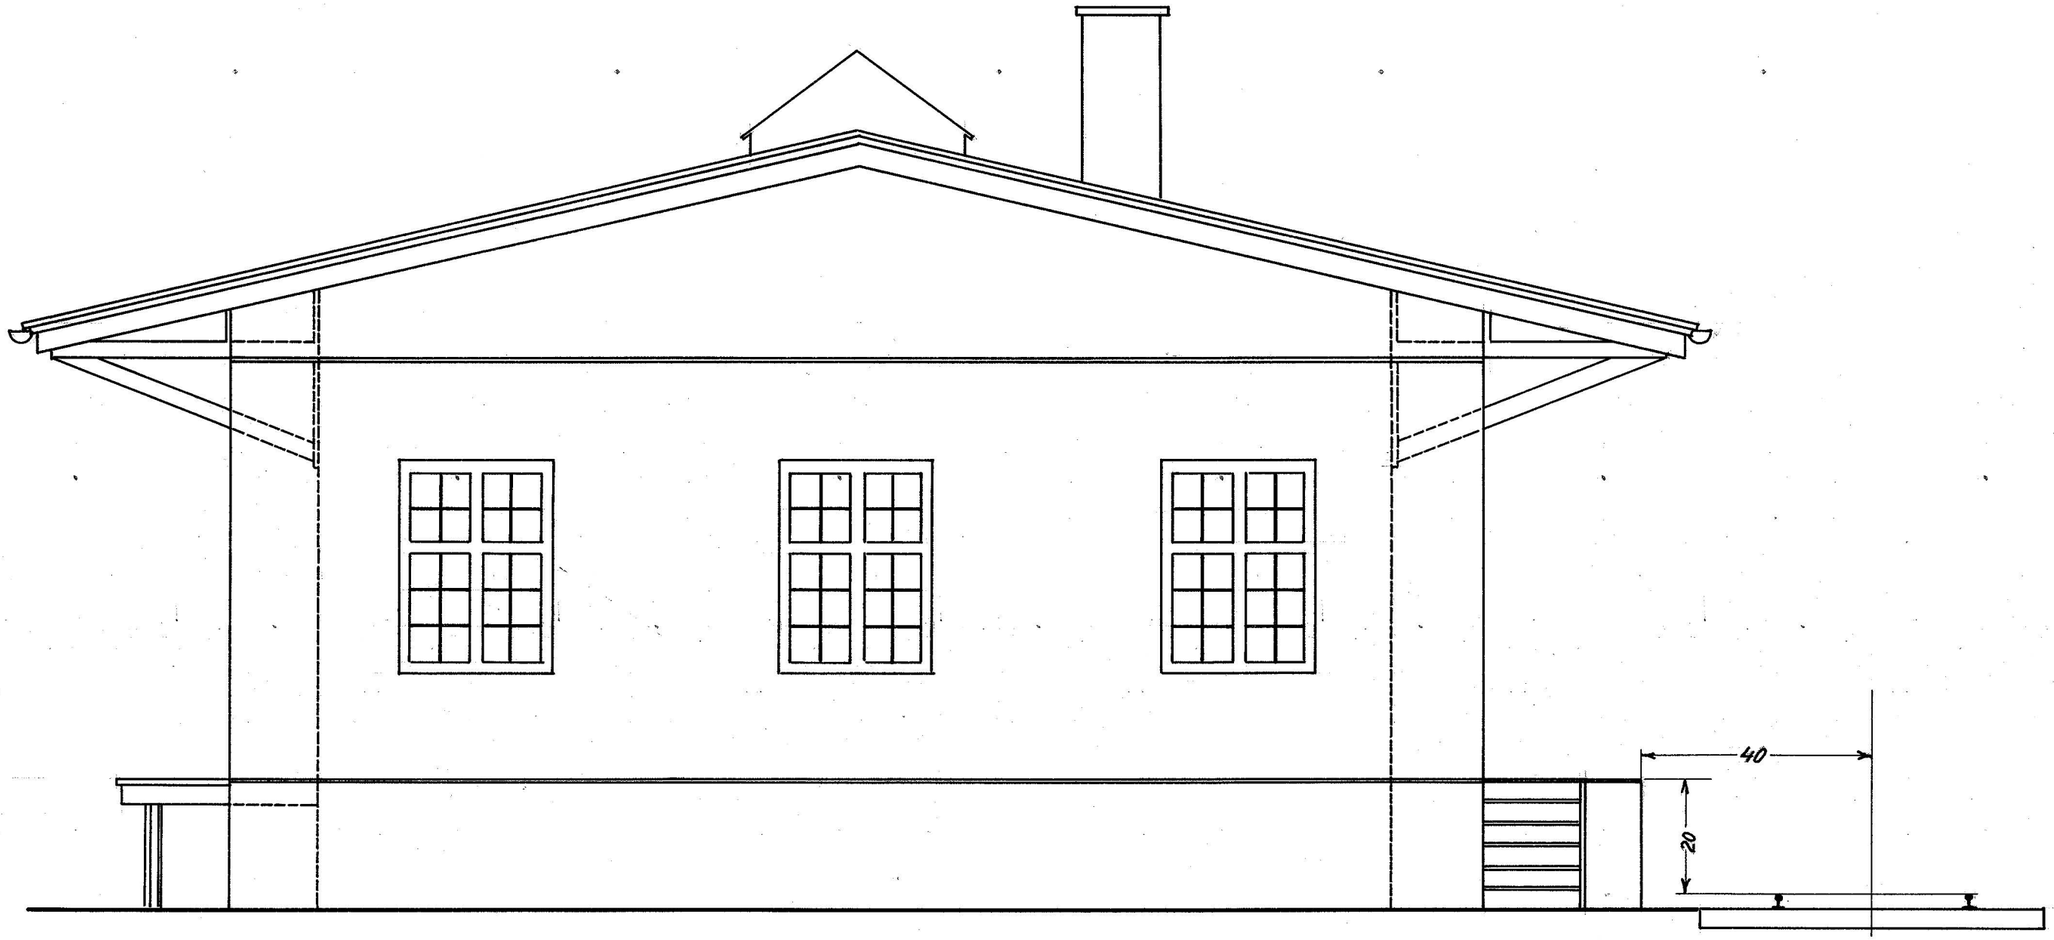

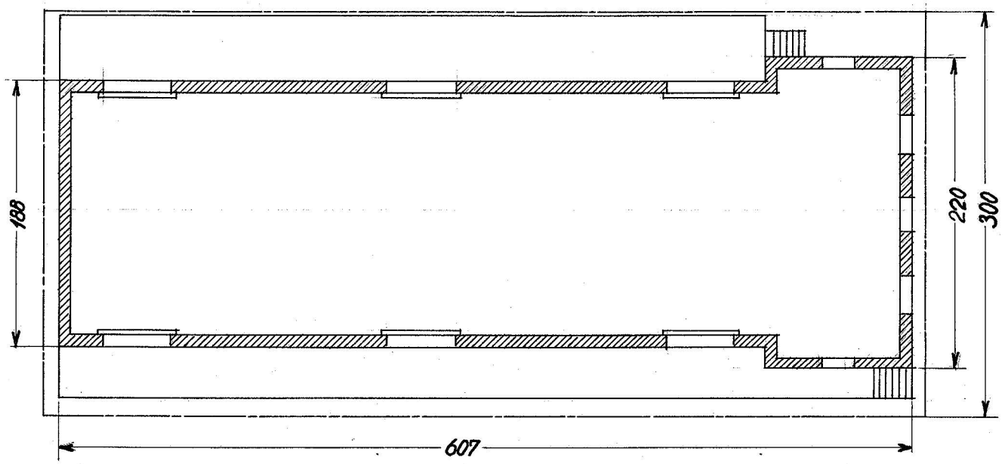

1:45	Slagelse 24-10-45	Varehus	R-2 Hasby	31
	Opført 1920	De danske Statsbaner (Hv)		22