

DE DANSKE STATSBANER
10' BANESEKTION
JANUAR 1924.

VARE- og UDHUS.


KVISSEL STATION.

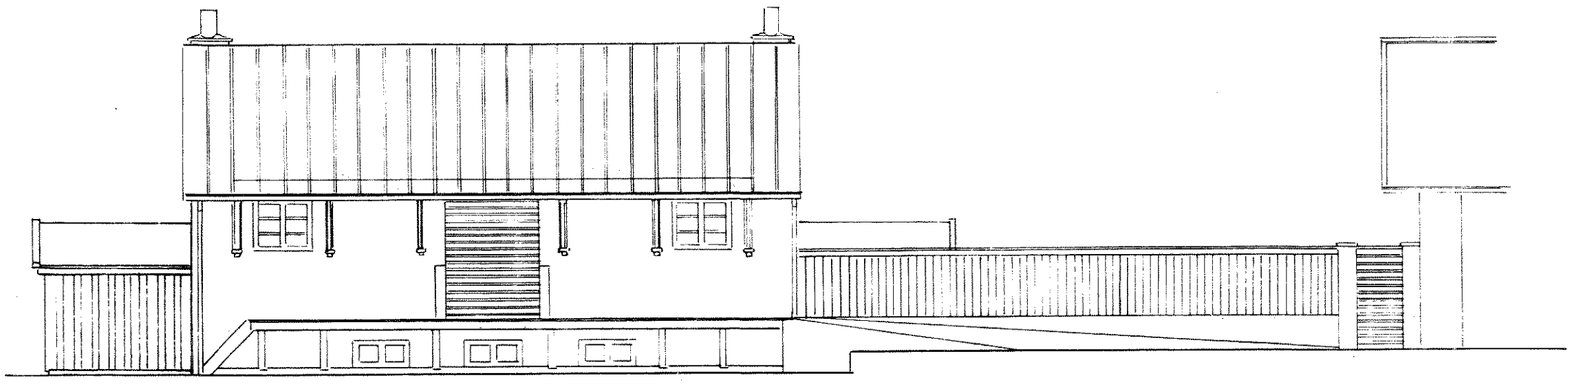


MOD SYD.

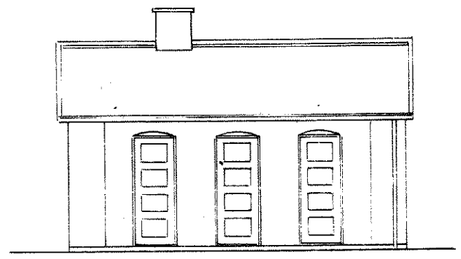


MOD SYD.

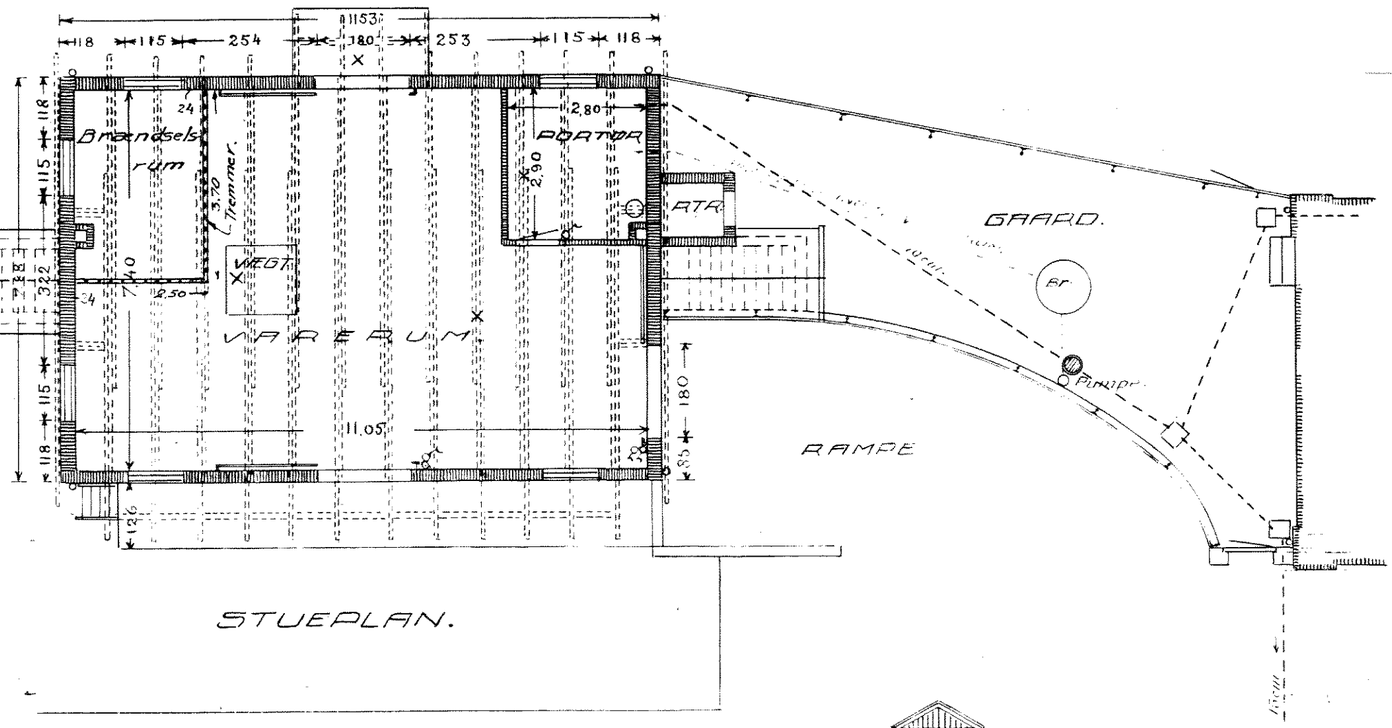


STUEPLAN.

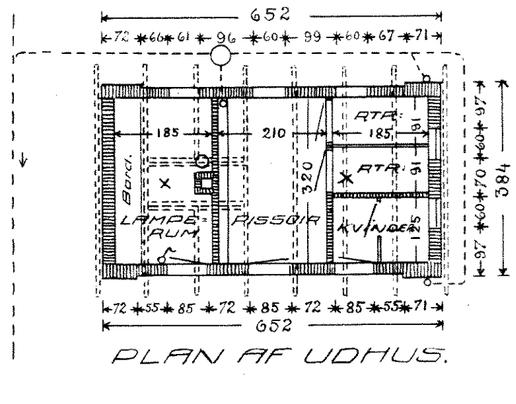


PLAN AF UDHUS.

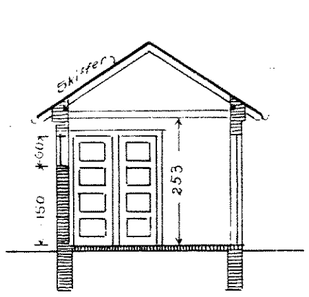


TVÆRSNIT

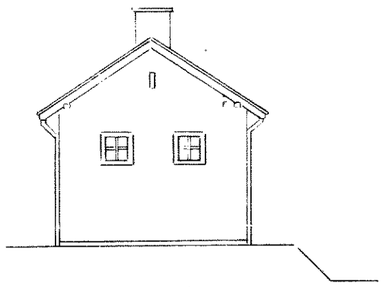


MOD ØST.

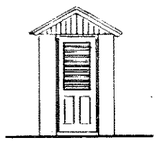


STATIONSFORST. RETIRADE

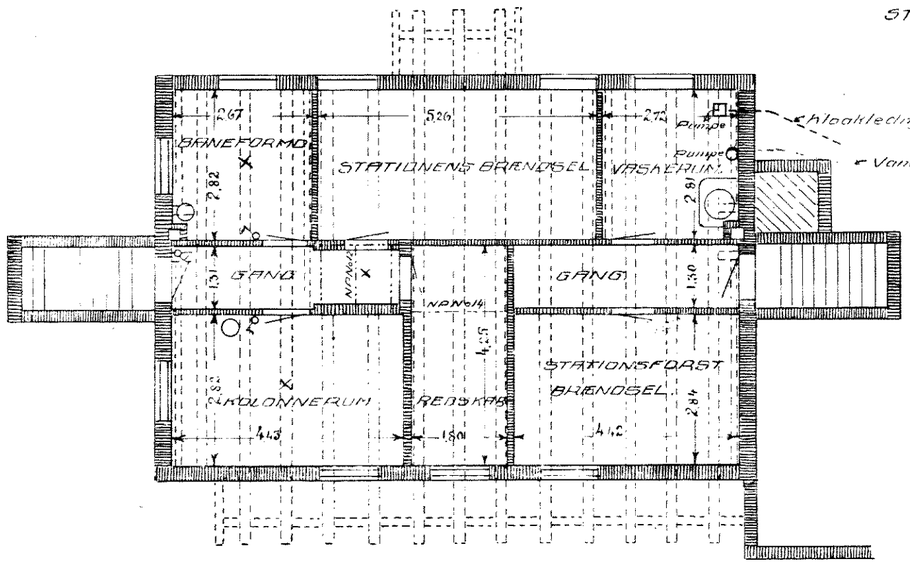

KÆLDERPLAN.

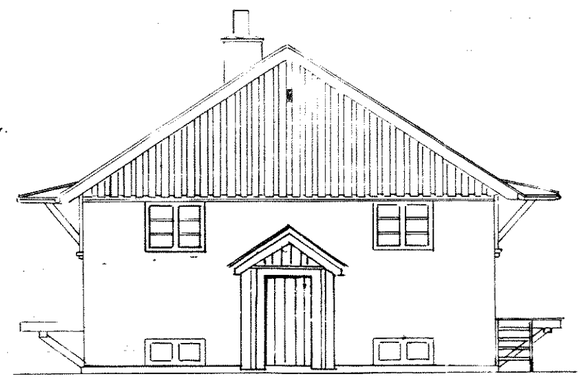

MOD VEST.

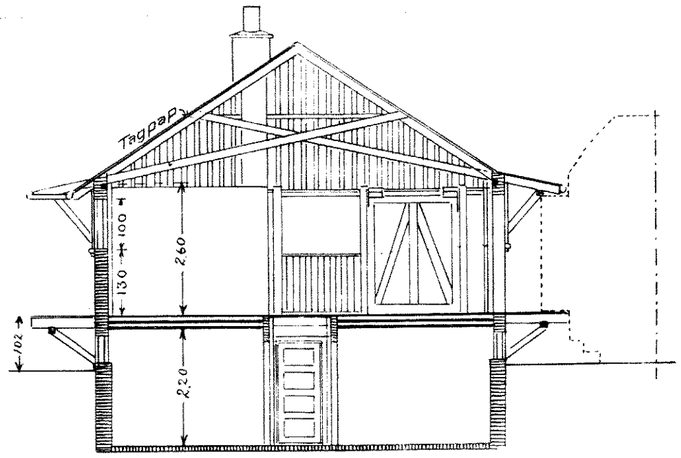

TVÆRSNIT

Rev. 1 Dec. 1936

1:100

0 1 2 3 4 5 10 15 m.

2