

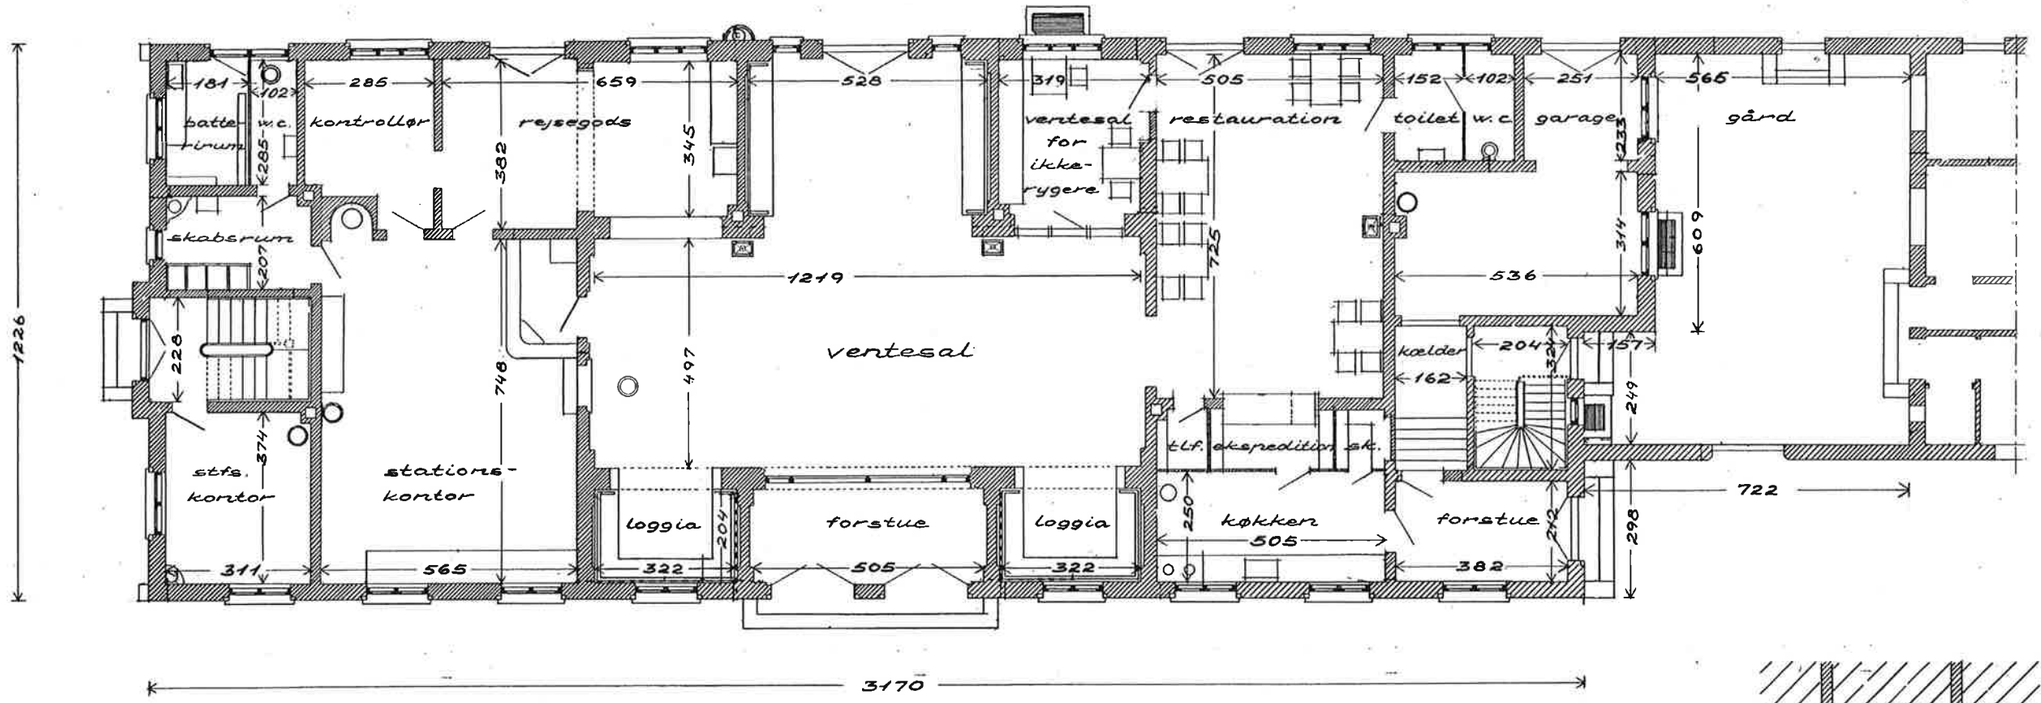



Stueplan

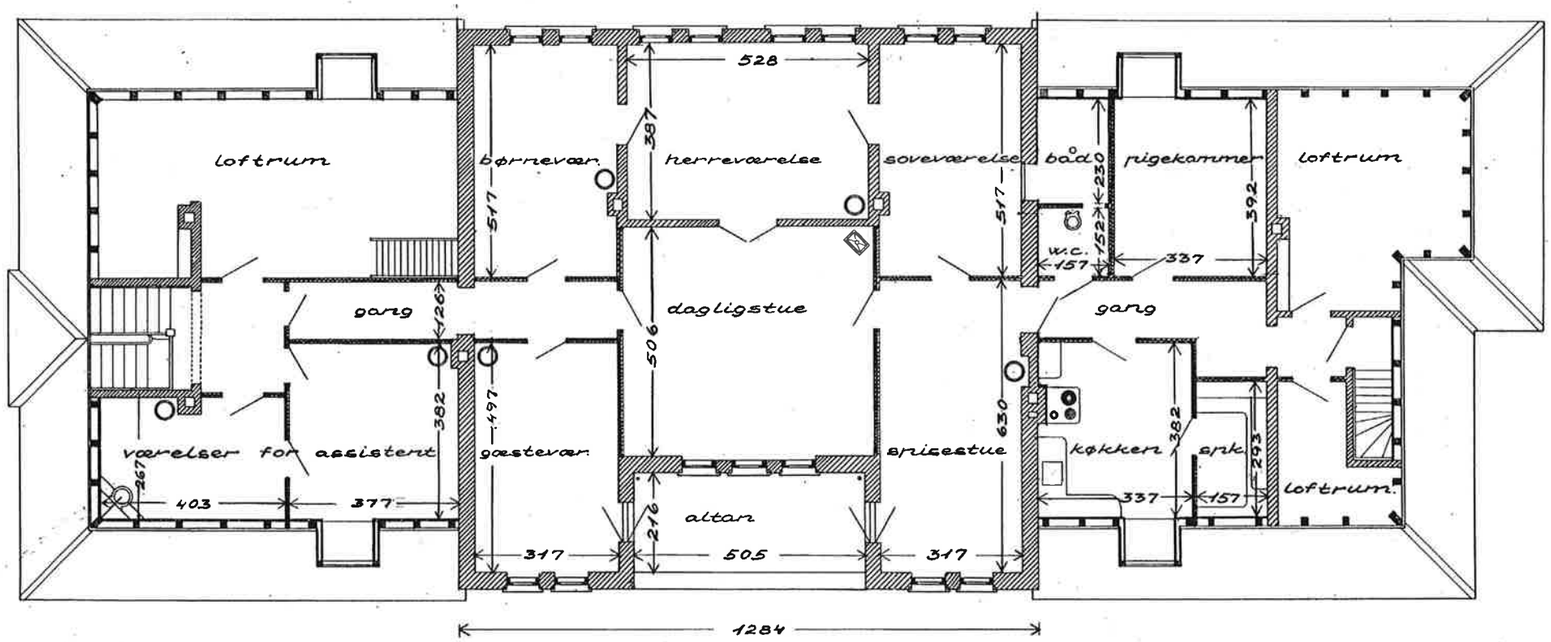

Loftplan

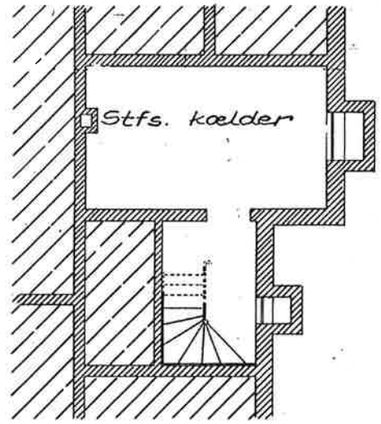

Kælder under pakrum.

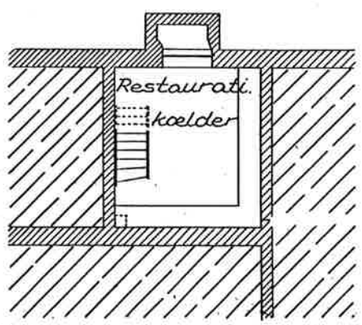

Kælder under ventesal for ikke-rygere.

1:100 1 0 1 2 3 4 5 6 7 8 9 10 11 12 13 14 15 16 17 18 19 20 m

NS 001

Plotfil 2003-150912

Tegn. nr. B - 57/6069	**Danske Statsbaner** 2. Distrikt
Dato	Nørresundby station
Konstr.	Hovedbygningen
Tegnet	Planer 1:100.
Kontr.	
Appr.	
Rev. 24-7-57. E.K	