
Nyborg Station.

Hovedbygning.


Opført 18$^{90}/_{91}$.

D 4.


Façade mod Perronen.

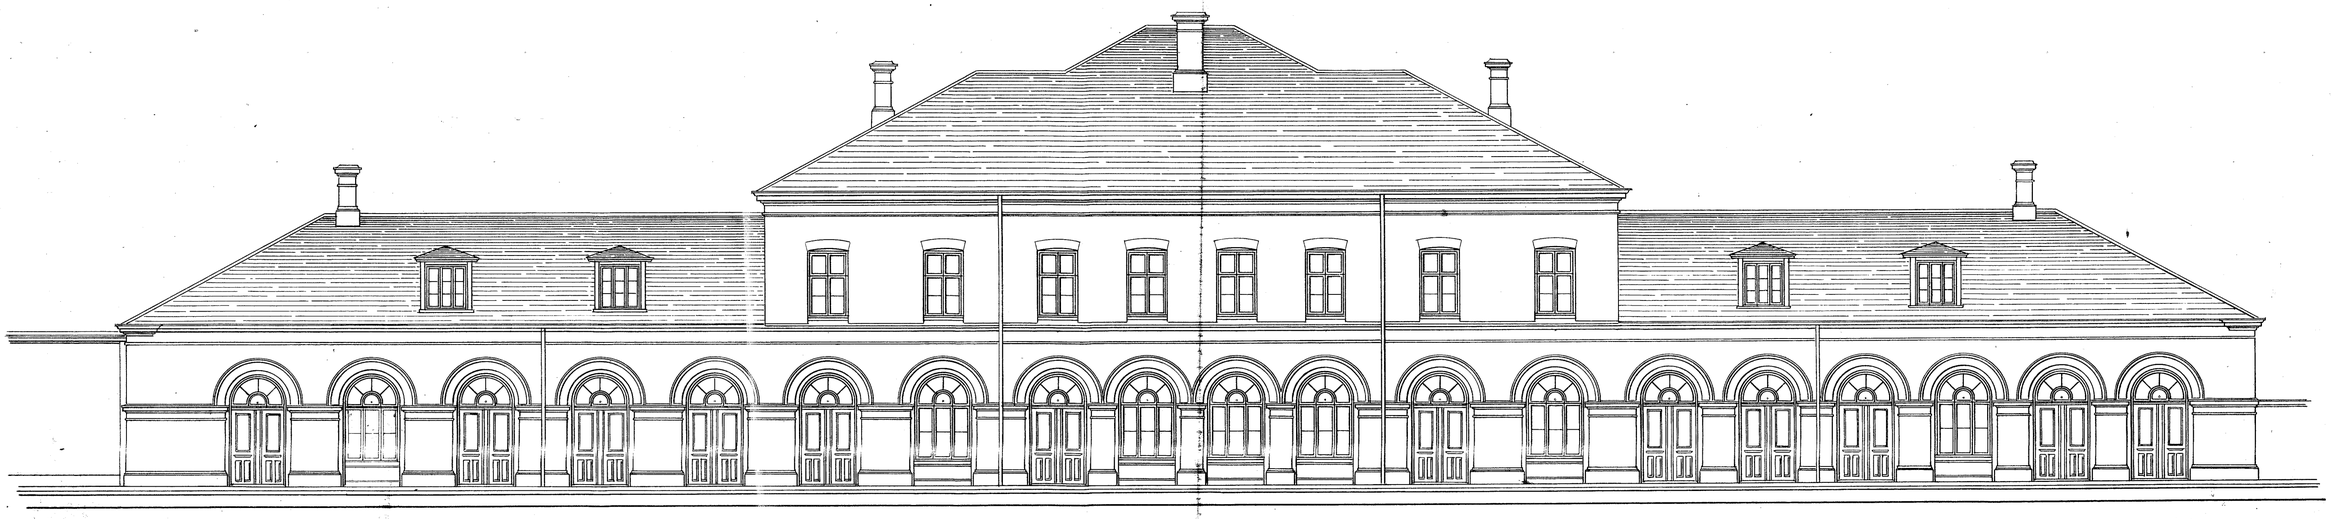


Snit g-h.

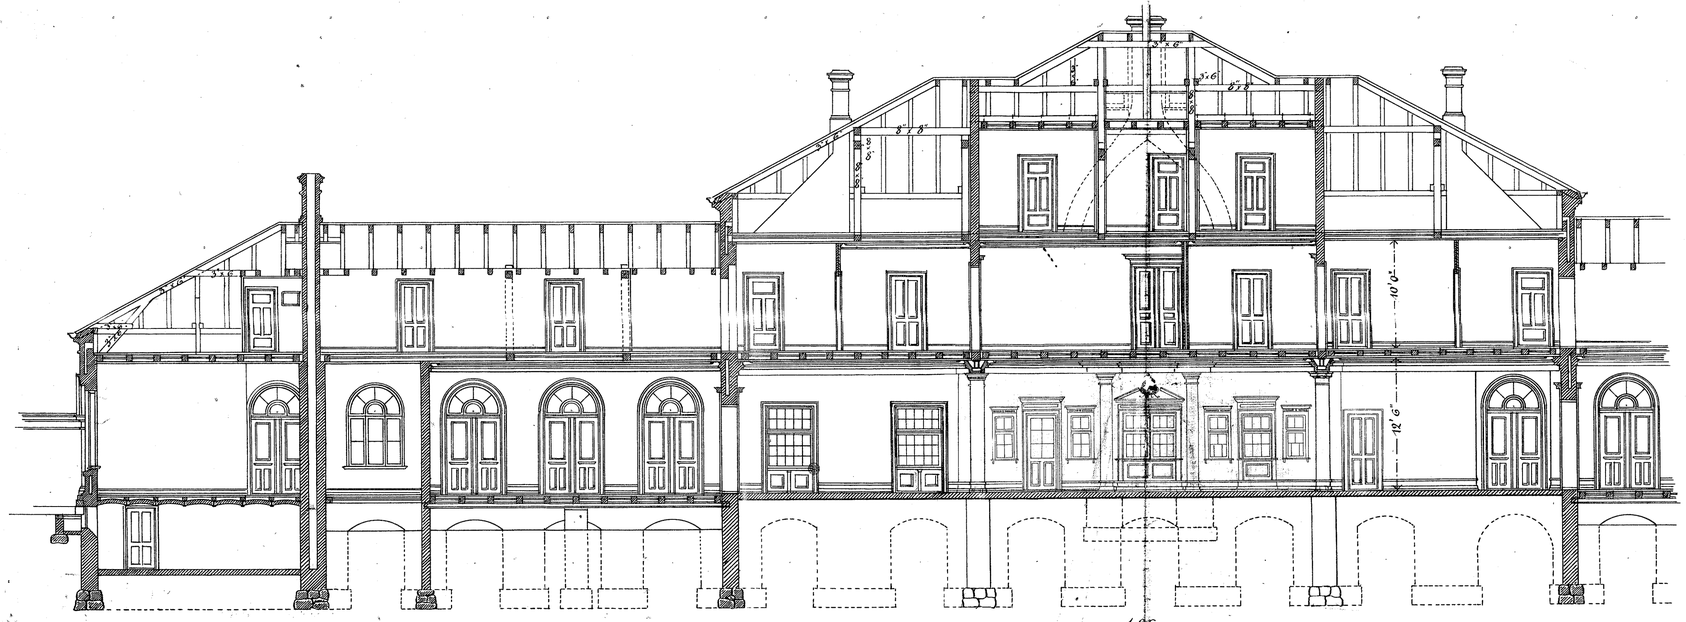

Snit e-f.

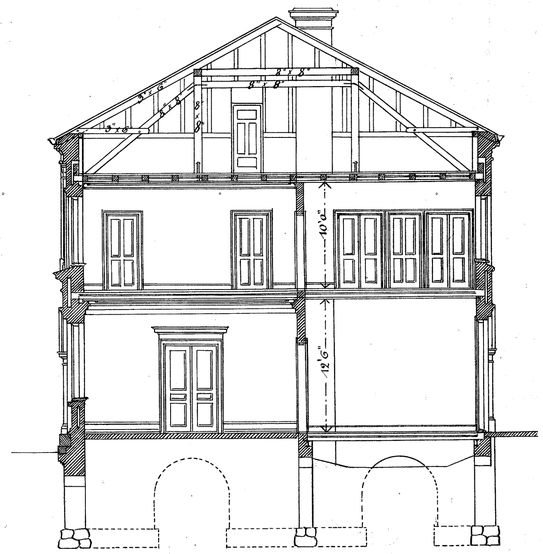

1:96

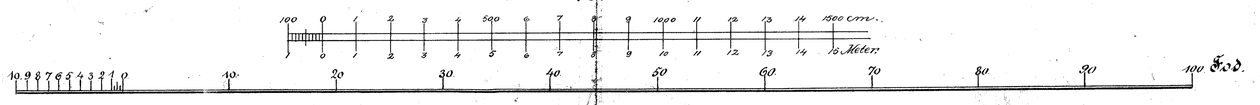

Revideret i Marts 1892. December 1900.
" Februar 1911

16'April 92.

Thielemann

5211
16—10