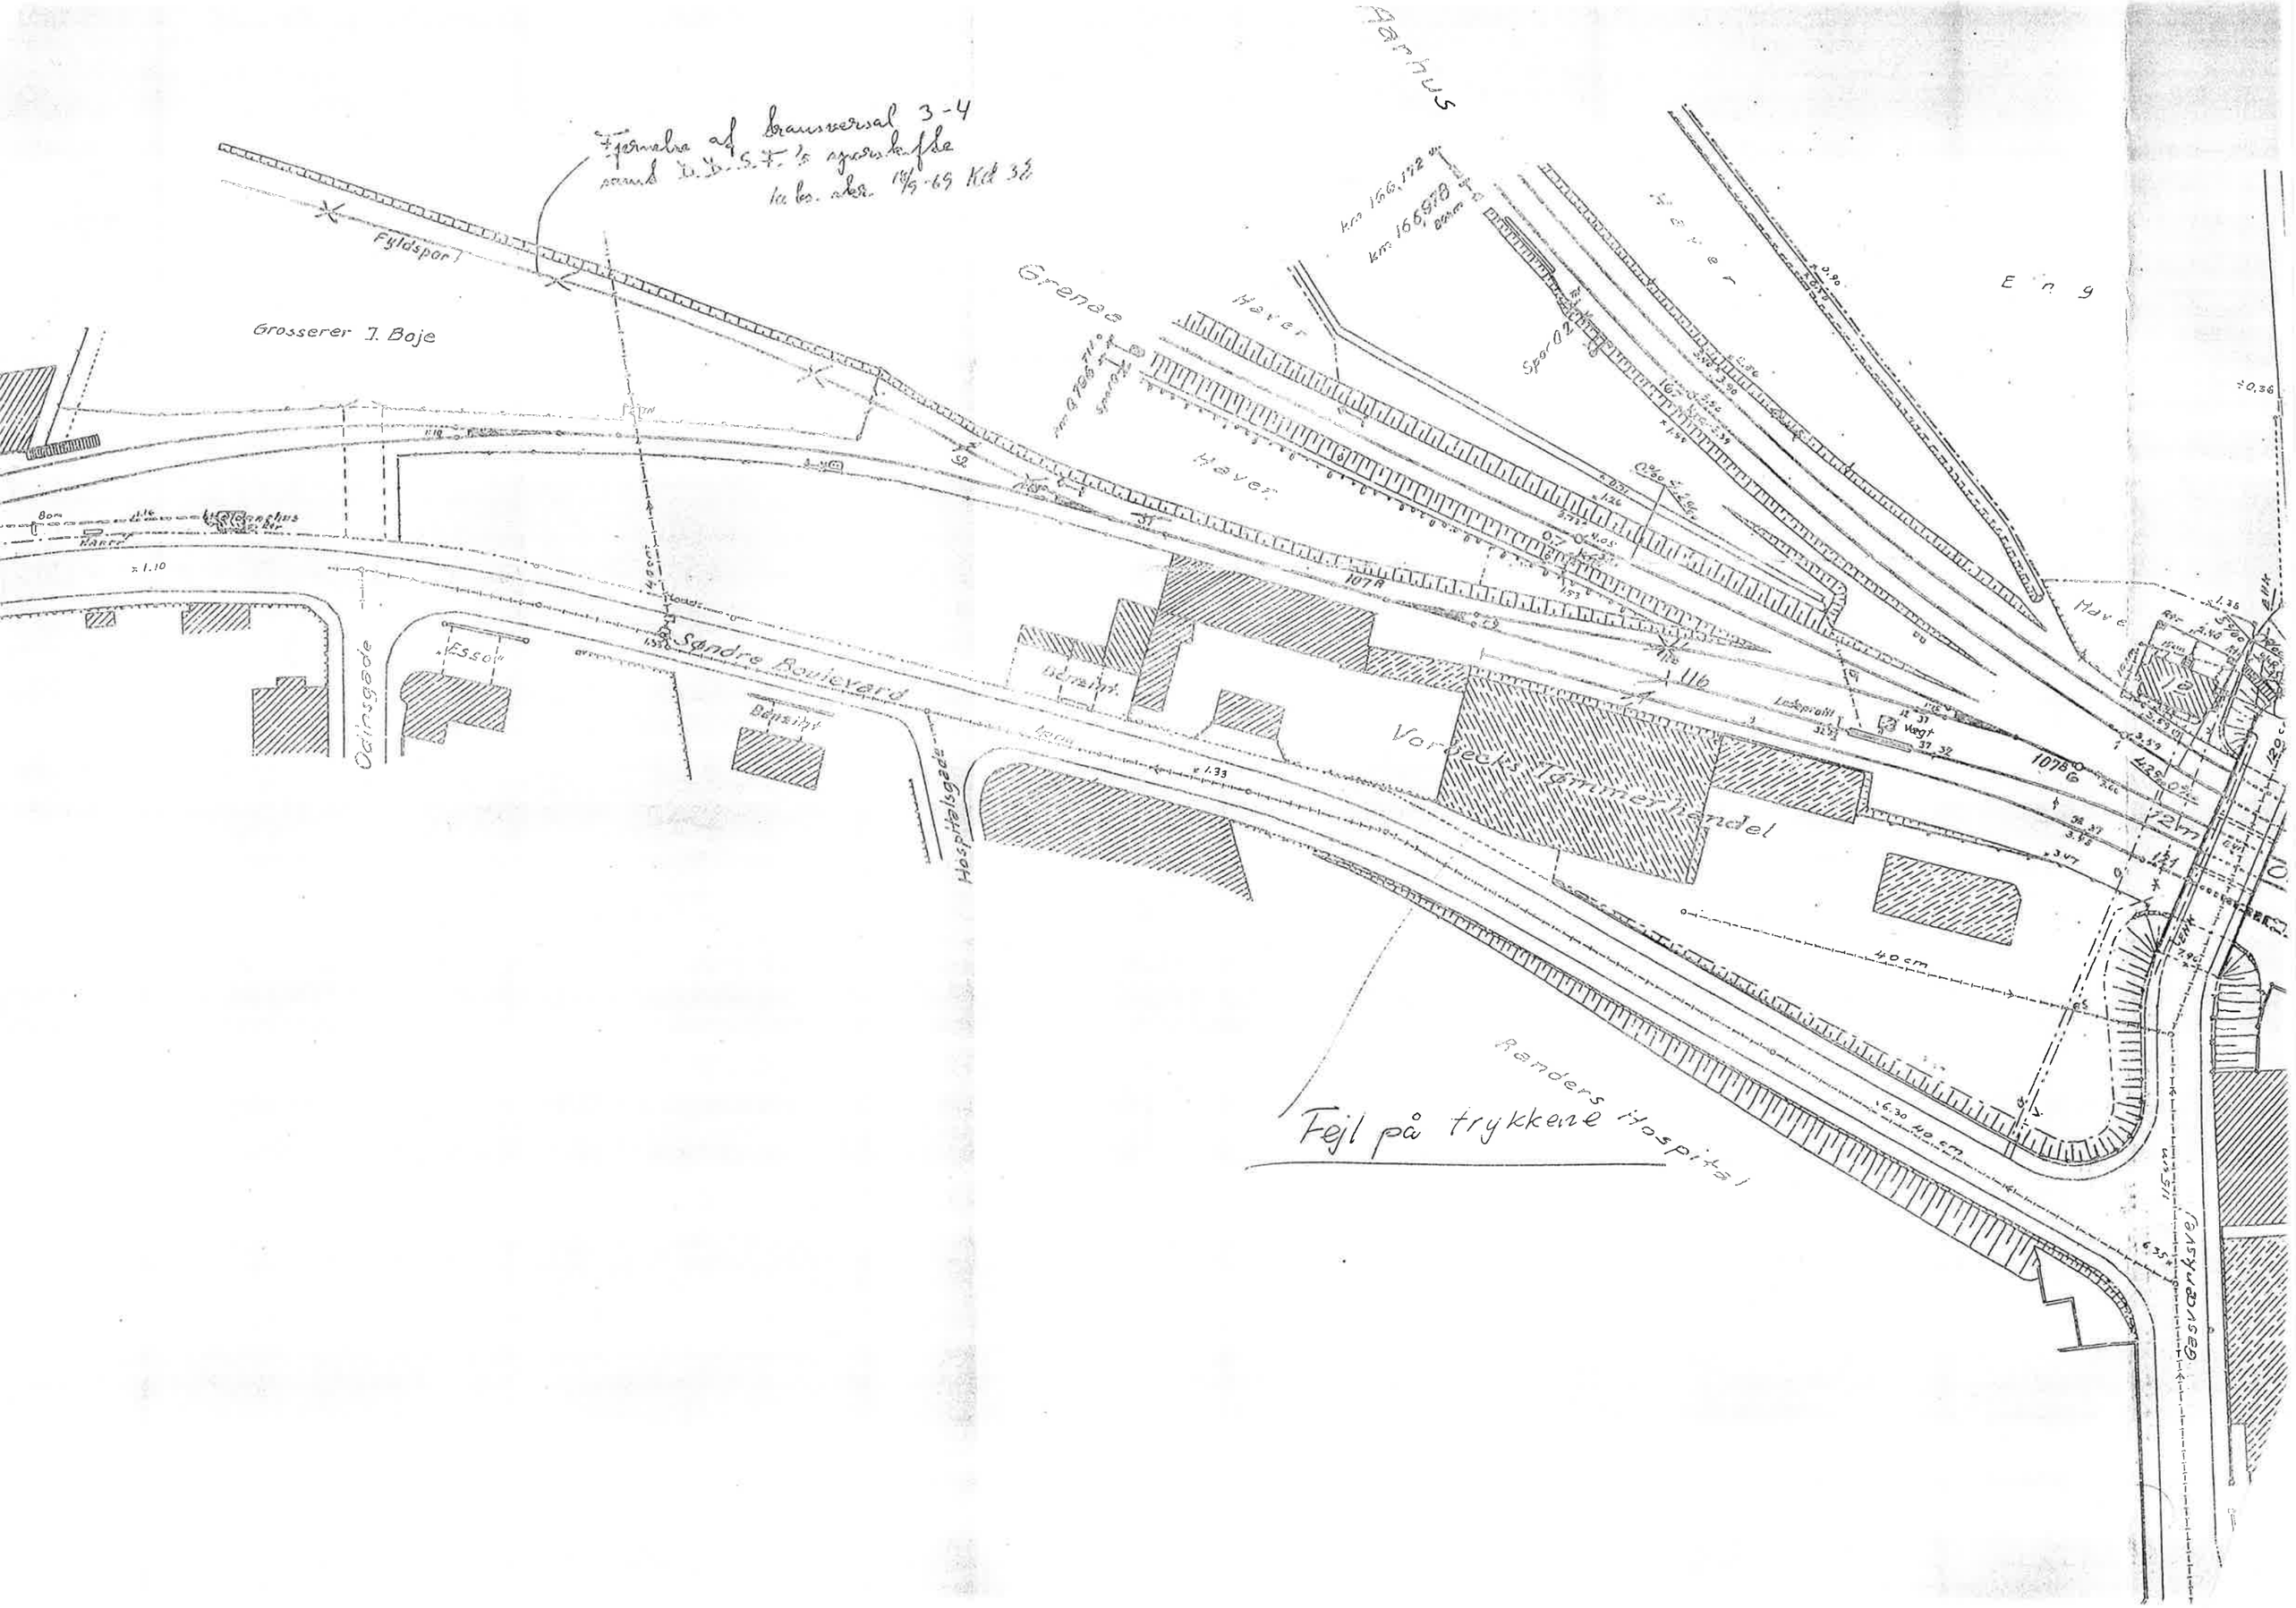
Fjernelse af transversal 3-4
samt D.D.S.F.'s sporskifte
Fyldspor
Grosserer J. Boje
Grenaa
Haver
Aarhus
Eng
Søndre Boulevard
Odinsgade
Hospitalsgade
Vorbecks Tømmerhandel
Randers Hospital
Fejl på trykkene

1

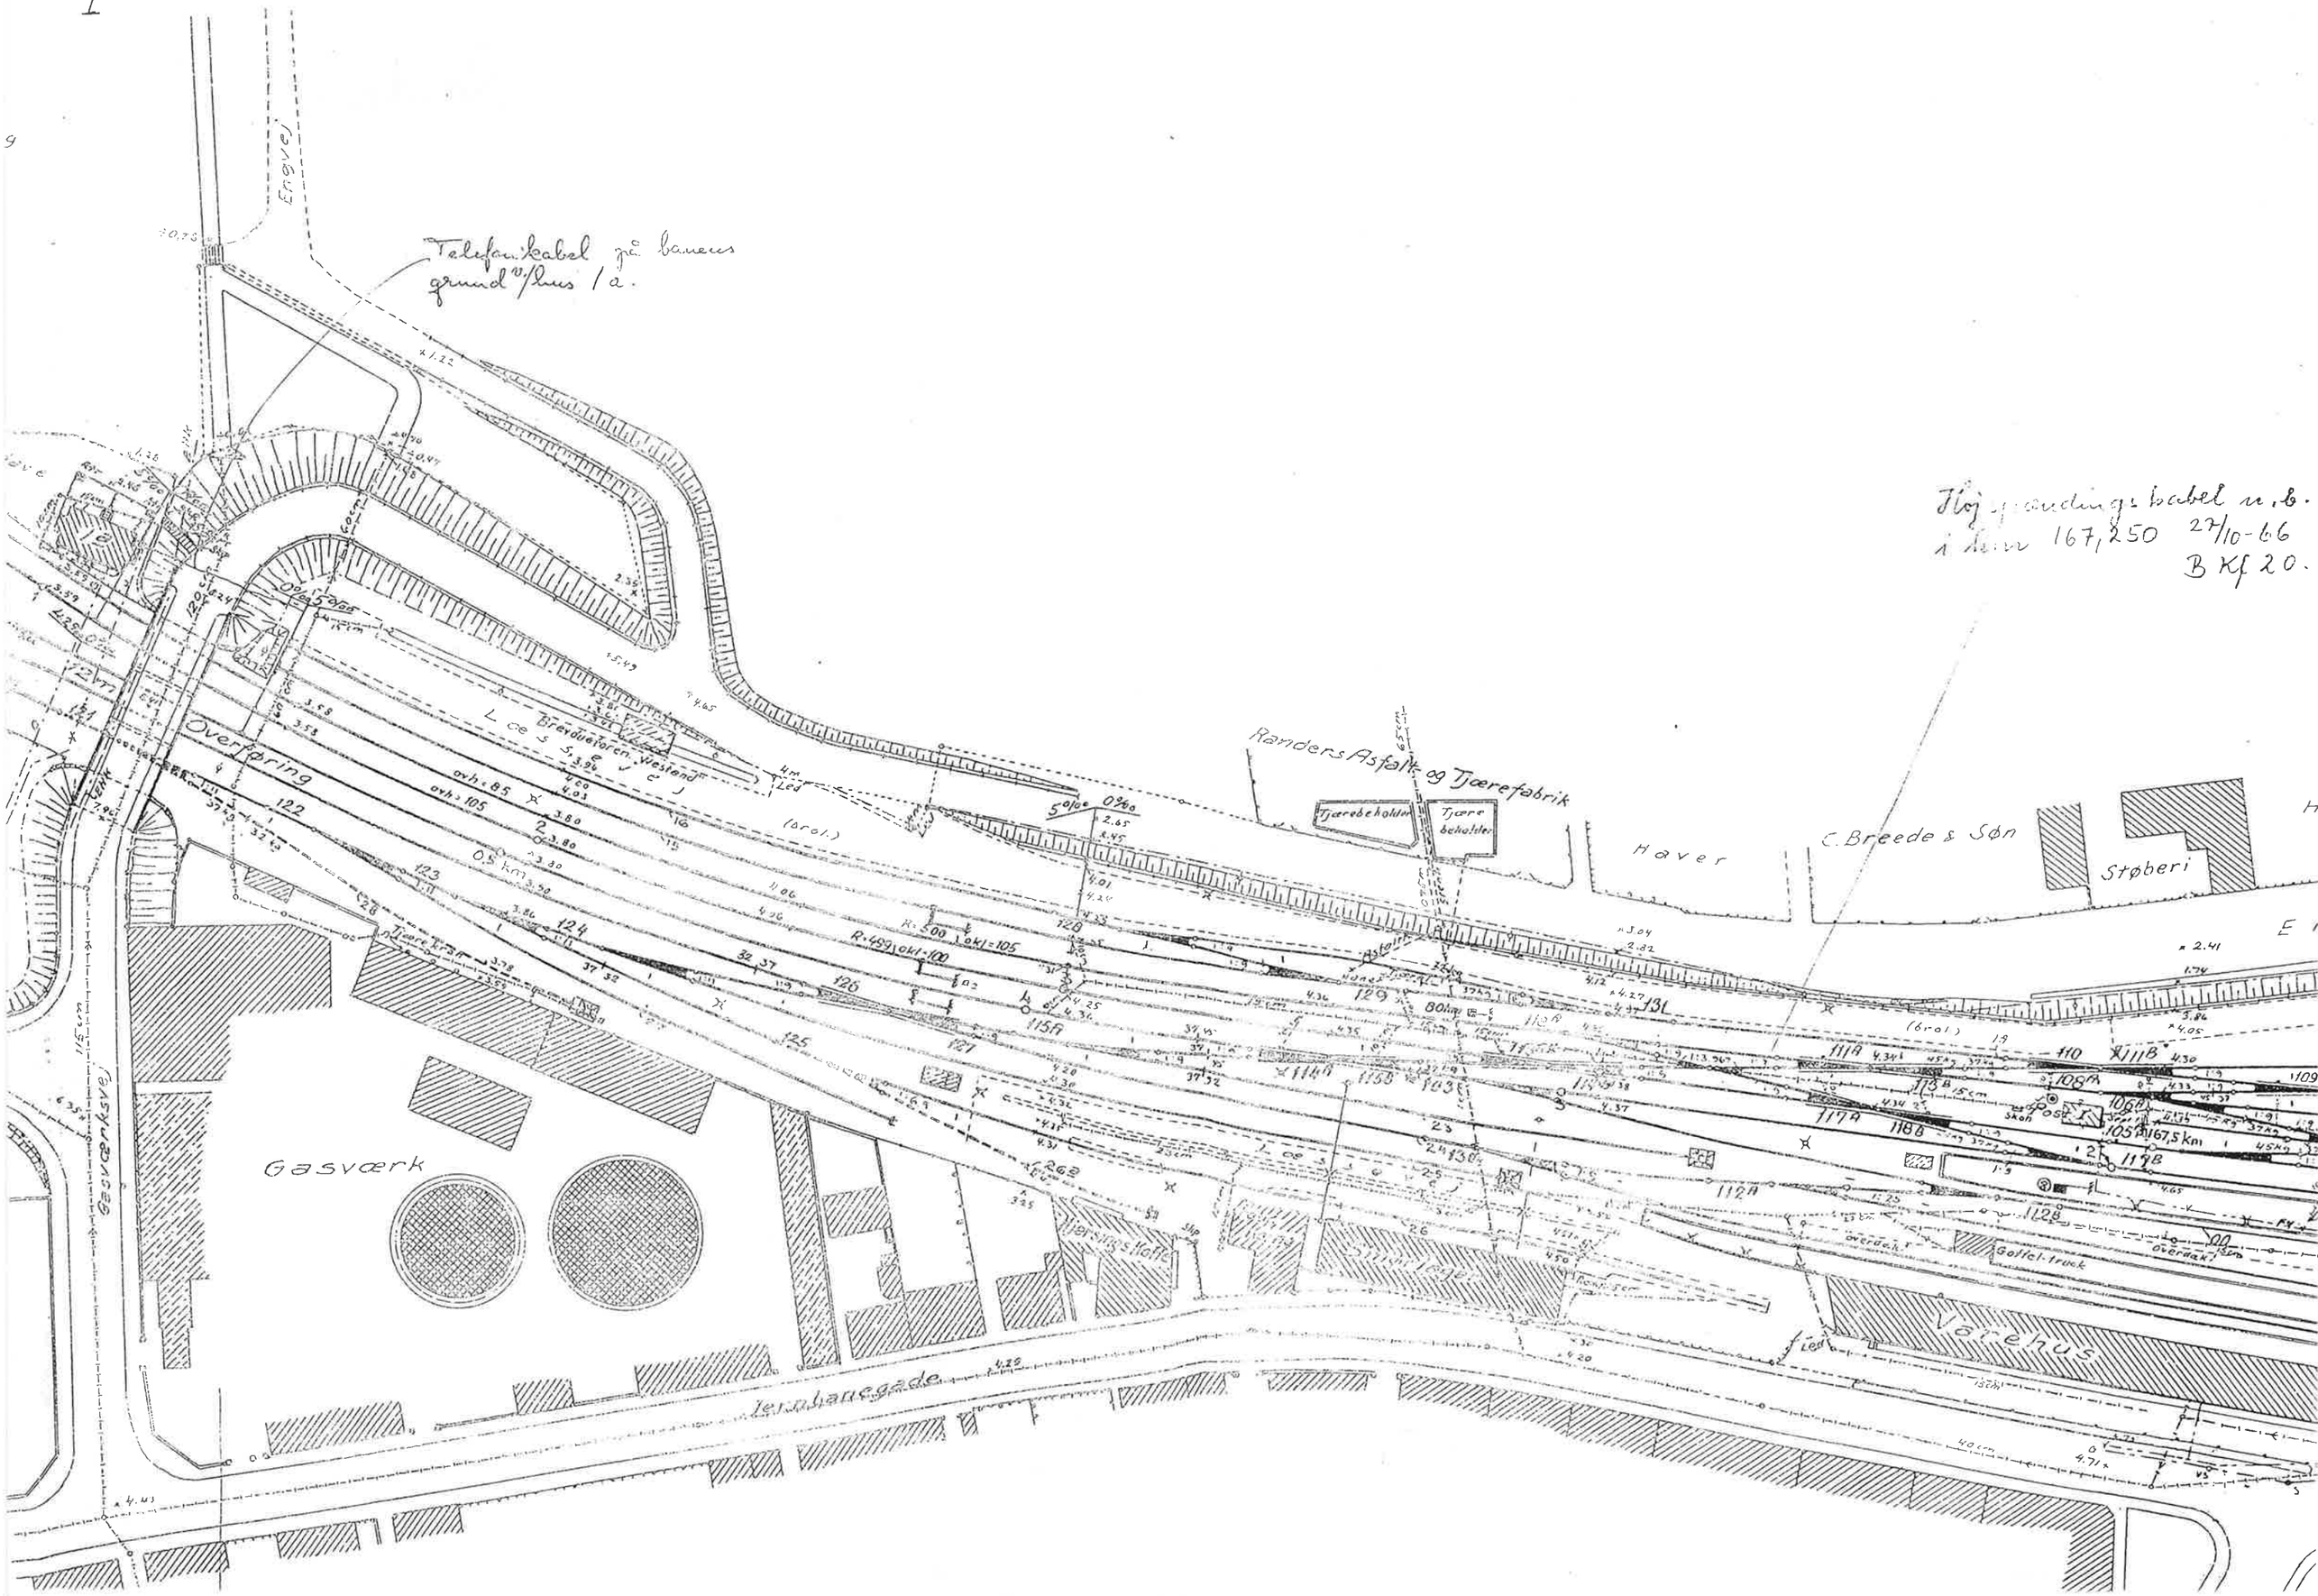

Højspændingskabel n.b. i km 167,250 27/10-66 B Kf 20.

2

jordudligningskabel m.b.
m 167,250 27/10-66
BKf 20.

N.

Gudenaabad

Oplagsplads

Støberi

Engvej

Hovedvej A 10 og A 16

Bedriftværnsmateriel

Kabelhus

Telefonh.

Vdkr.

Skab

Pumpe

Værksted

Kolonnehus

Hovedbygning

Posthgn.

Opholdsbygn.

Kontor

Rampe

Perron

Trappehus

Arrangørtelef.

Benzinst.

Gaffeltruck

Overdak

Wagen

Bremsestopper

Tjærebrønd

Brønd

Telefon

Benzin

Vand

Gas

Trafo

Lastbilgarage

Brændselsrampe

Bindebom

Lotkran

Benzinstander

Rutebilgarager

Hav

Engvej

Gudenaabad

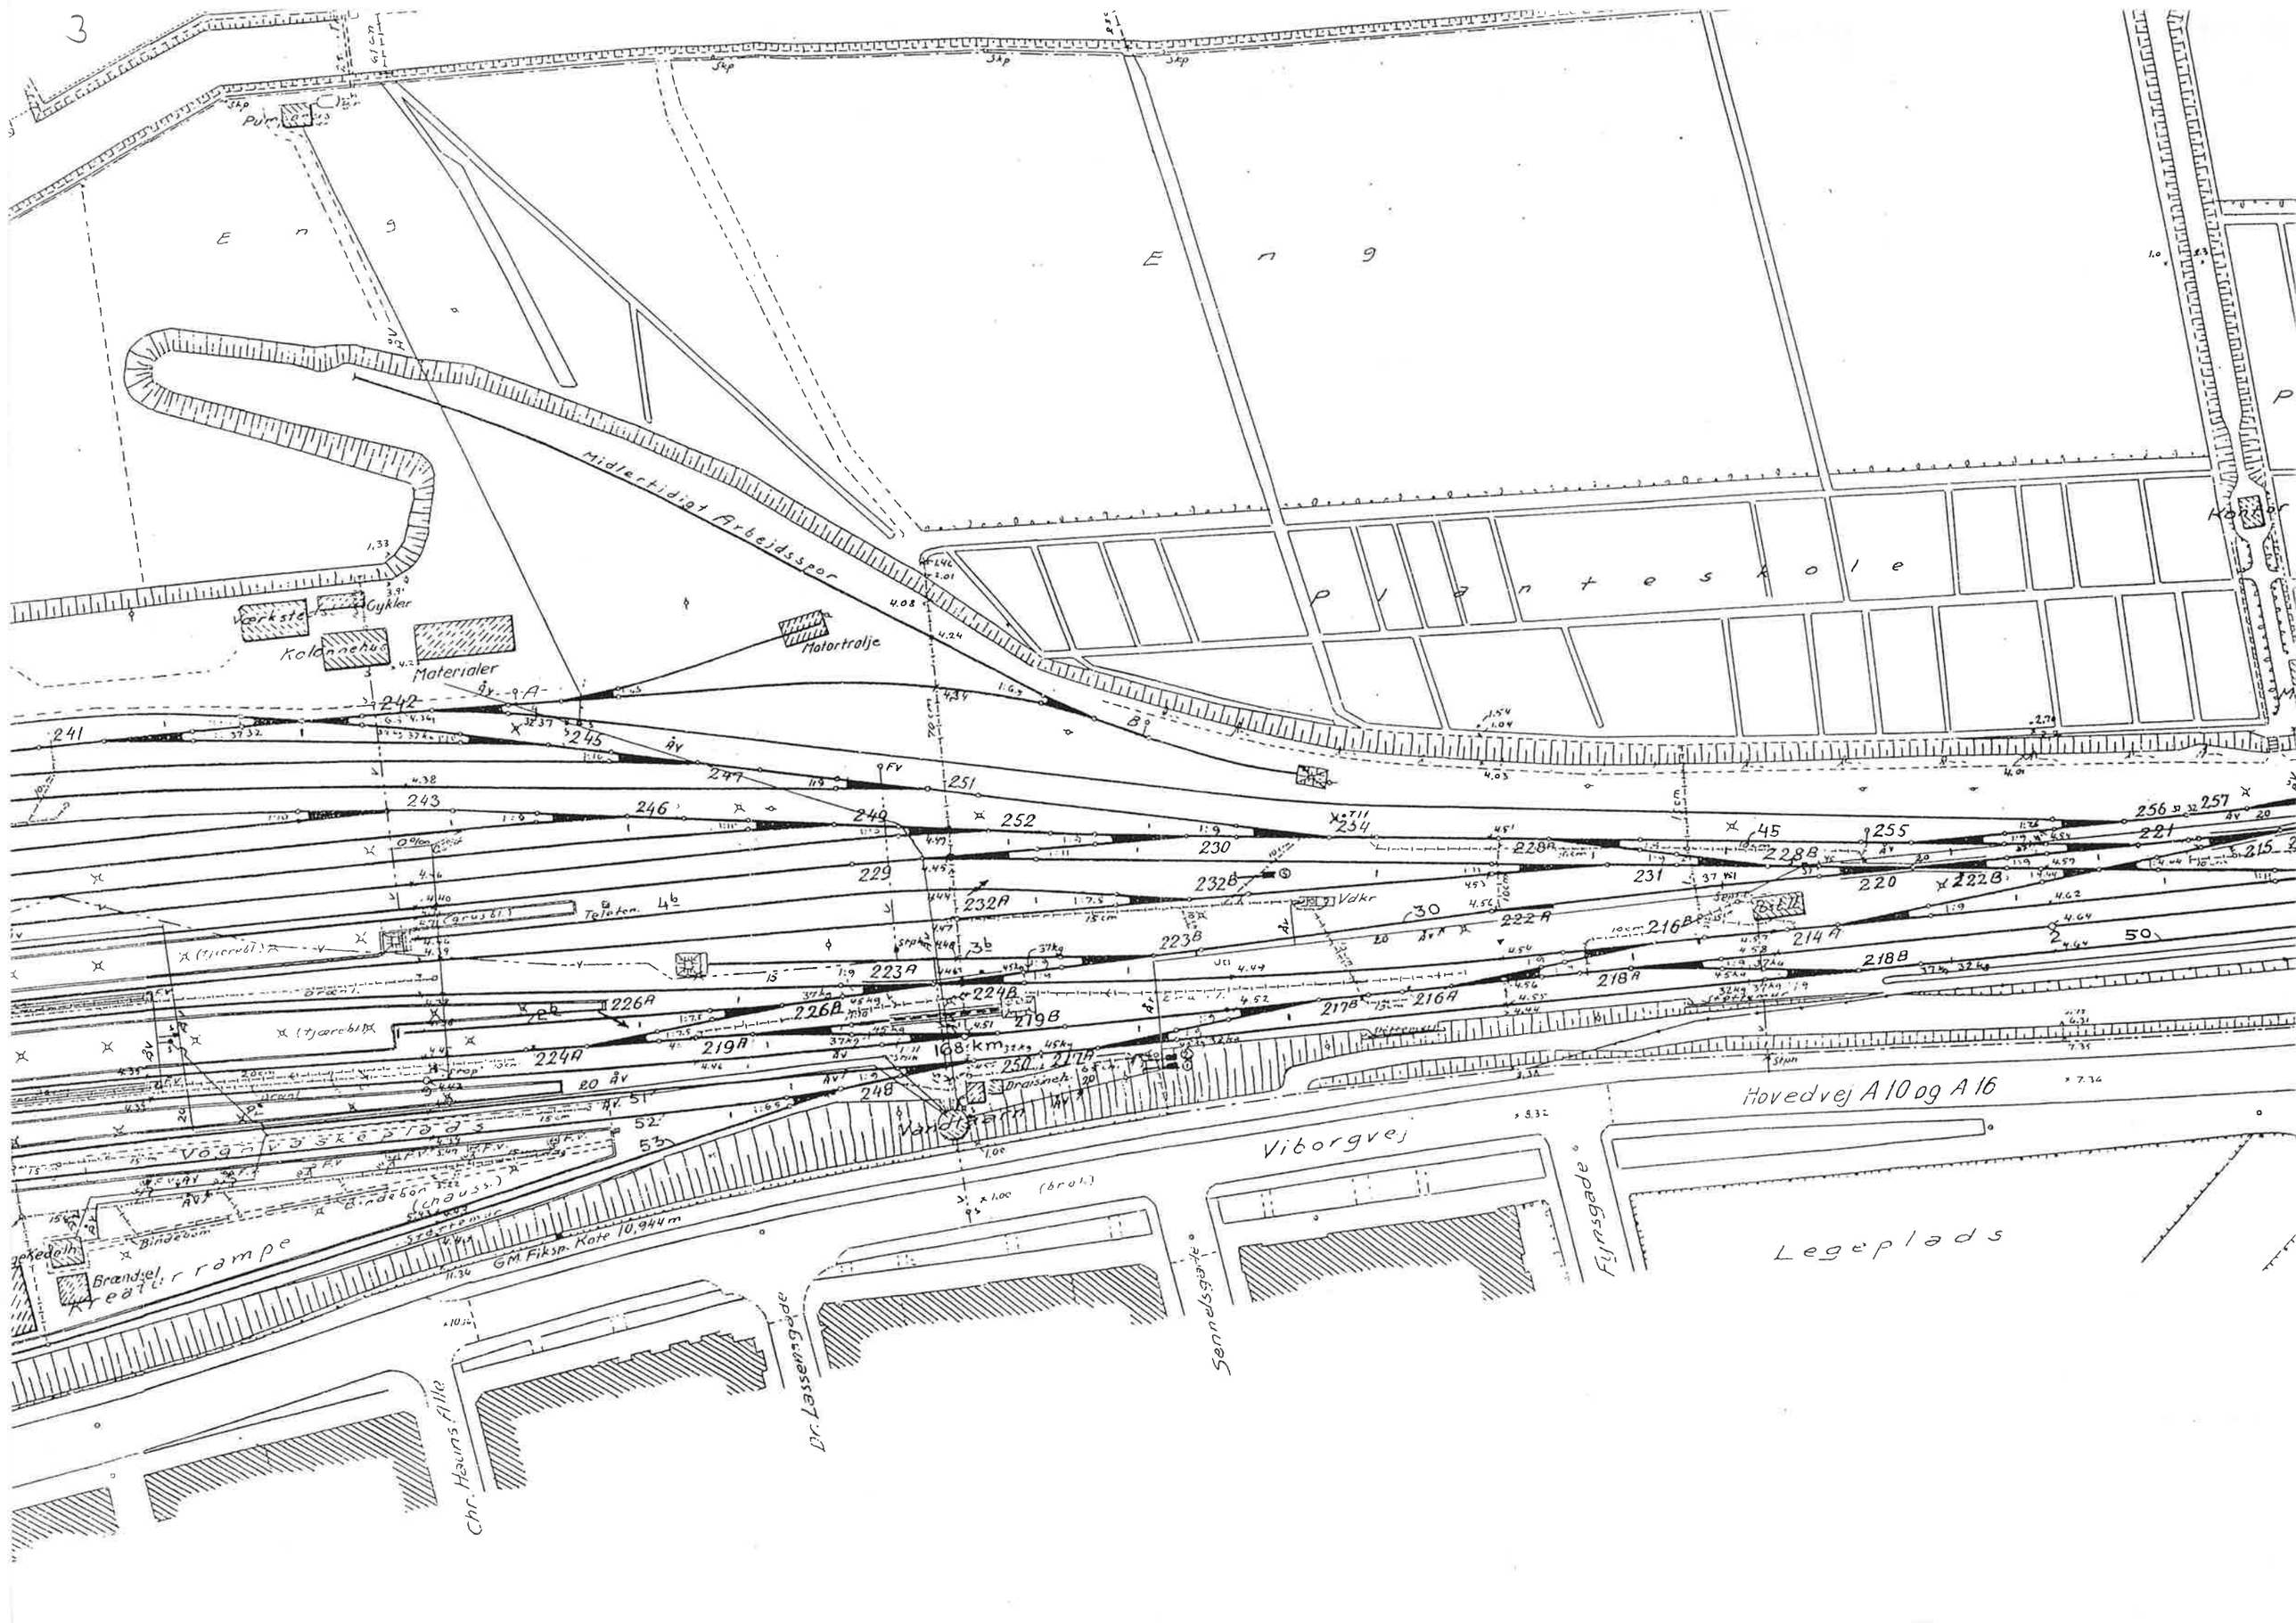
3
Eng
Eng
Midlertidigt Arbejdsspor
Plantes kole
Kontor
Værksted
Cykler
Kolonnehus
Materialer
Motortralje
Vogn vaskeplads
Vandtaarn
Hovedvej A 10 og A 16
Viborgvej
Fynsgade
Legeplads
Sennelsgade
Dr. Lassensgade
Chr. Hauns Alle
Kreaturrampe
Brændsel
GM Fiksp. Kote 10,944 m
168 km

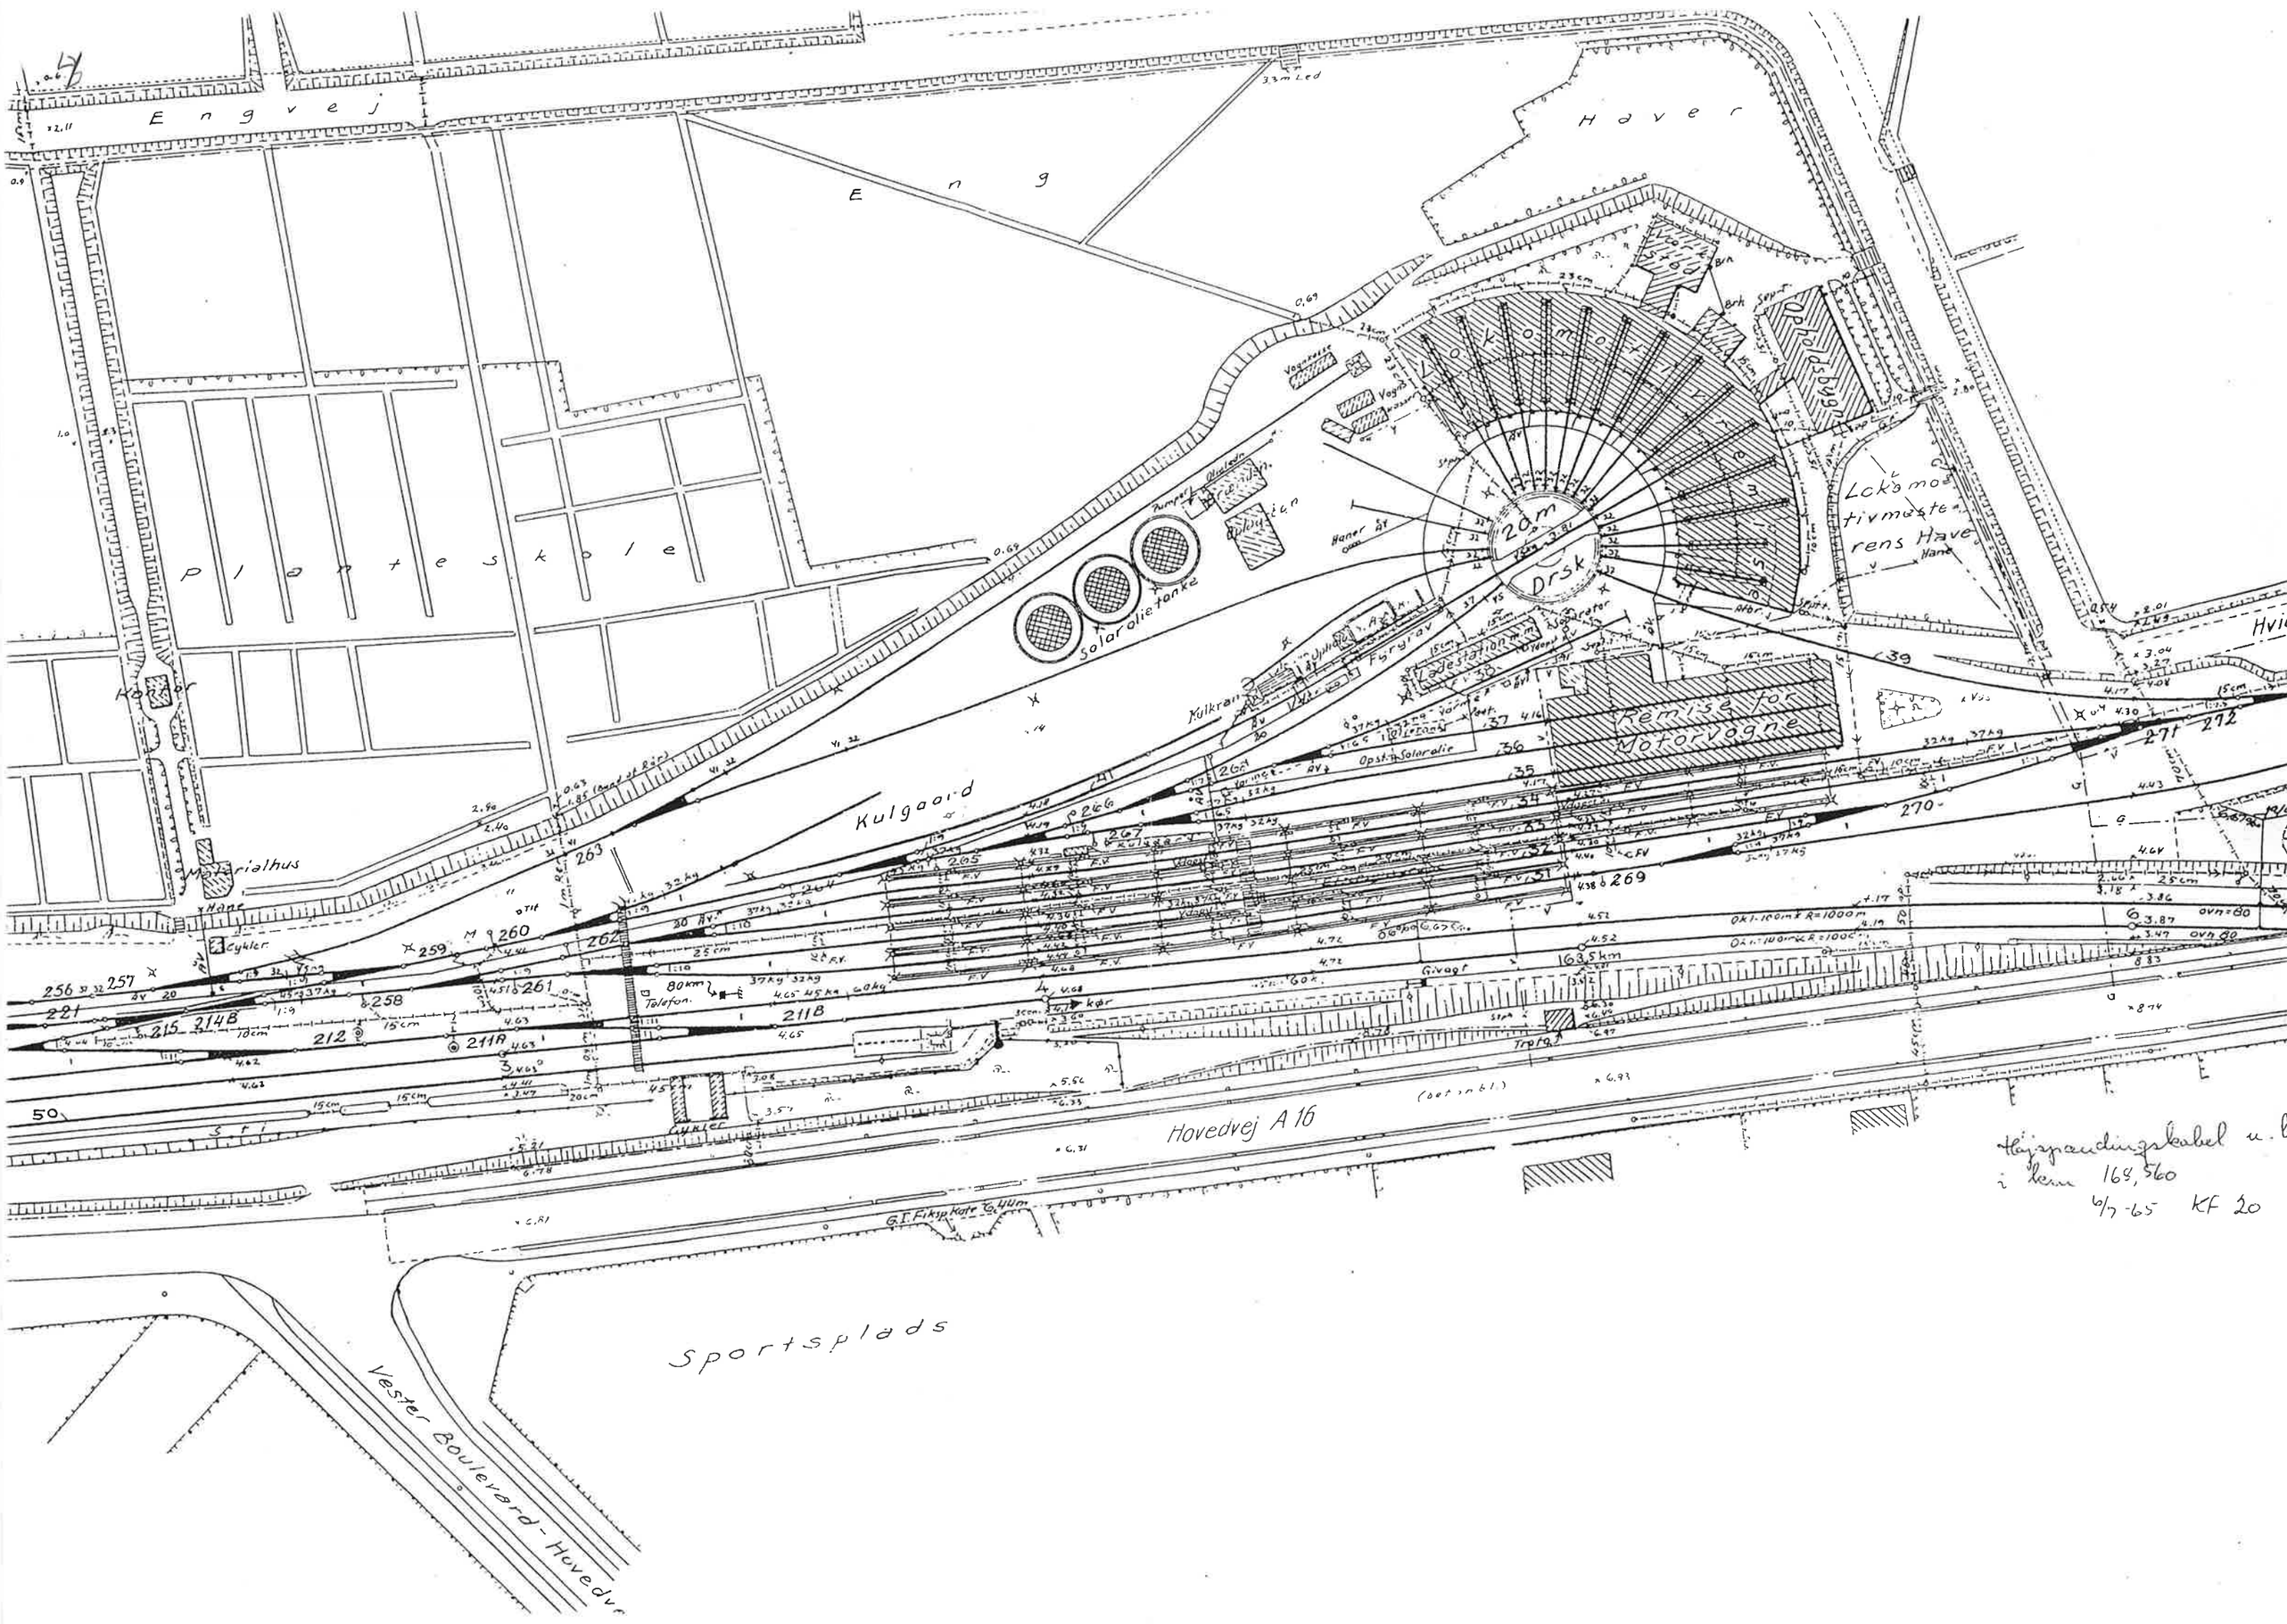
Engvej
Eng
Haver
Planteskole
Kontor
Materialhus
Solarolietanke
Kulgaard
Lokomotivmesterens Have
Remise for Motorvogne
Drsk
Hovedvej A 16
Sportsplads
Vester Boulevard - Hovedv
Hojspandingskabel u. b
i km 168,560
6/7-65 KF 20

5

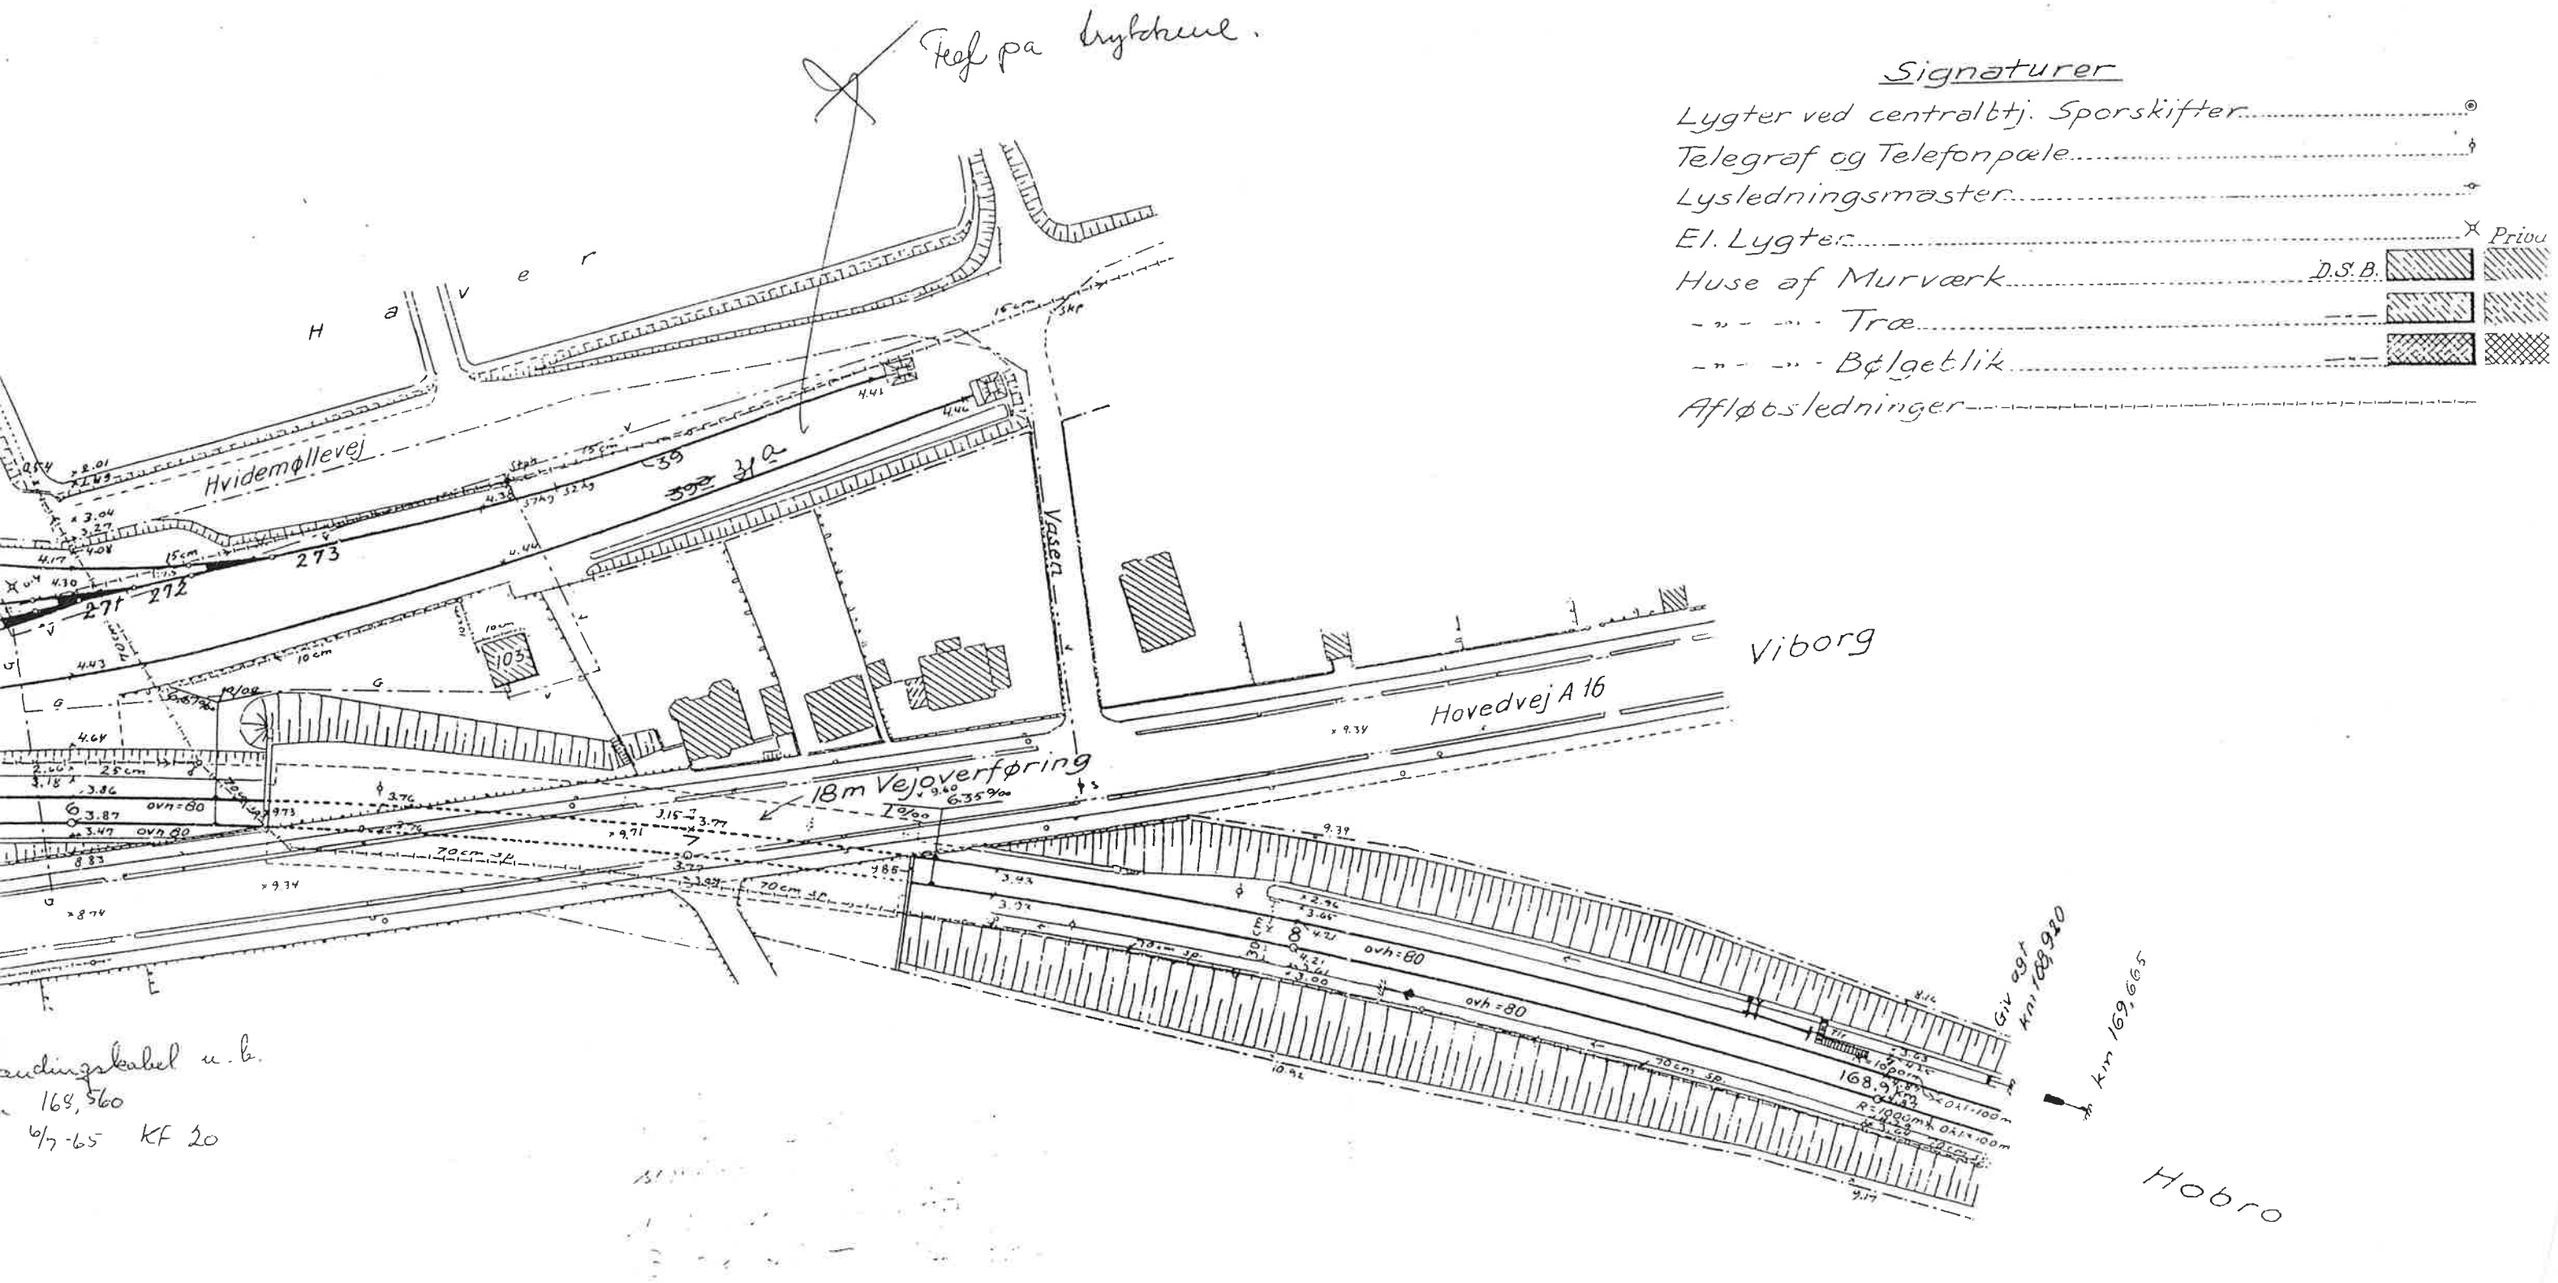
Signaturer
Lygter ved centralbtj. Sporskifter
Telegraf og Telefonpæle
Lysledningsmaster
El. Lygter
Privat
Huse af Murværk
D.S.B.
Træ
Bølgeblik
Afløbsledninger
Hvidemøllevej
Vasen
Viborg
Hovedvej A 16
18m Vejoverføring
Hobro
Giv agt km 168,920
km 169,665
168,560
6/7-65 KF 20