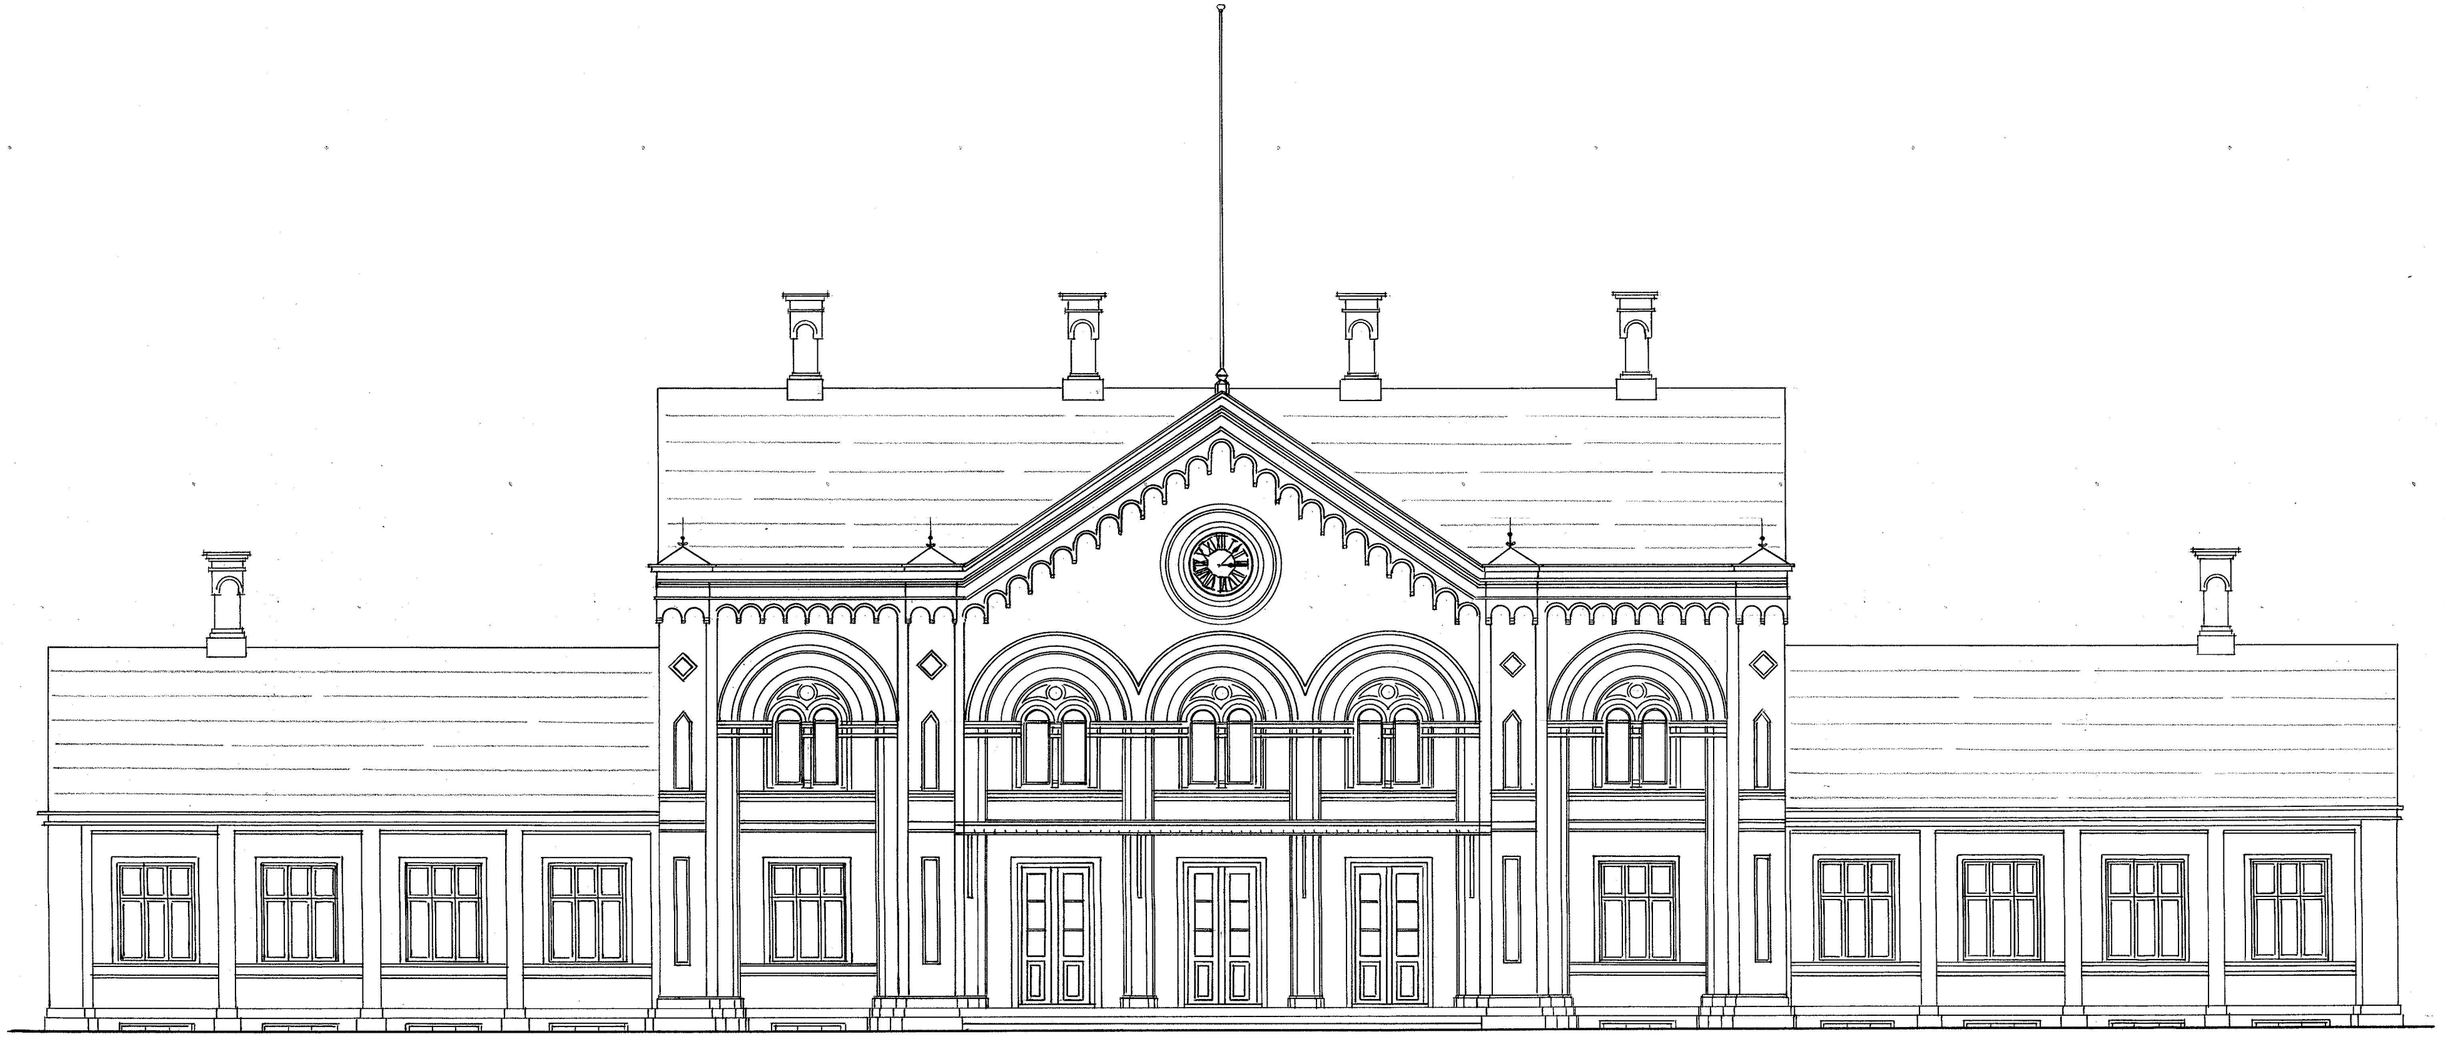

1:90	Ballerup 27-1-48	Ribe Station	P-E. Hanby	30 06
	Opført c. 1880	Hovedbygning: Facade mod Vej	"	