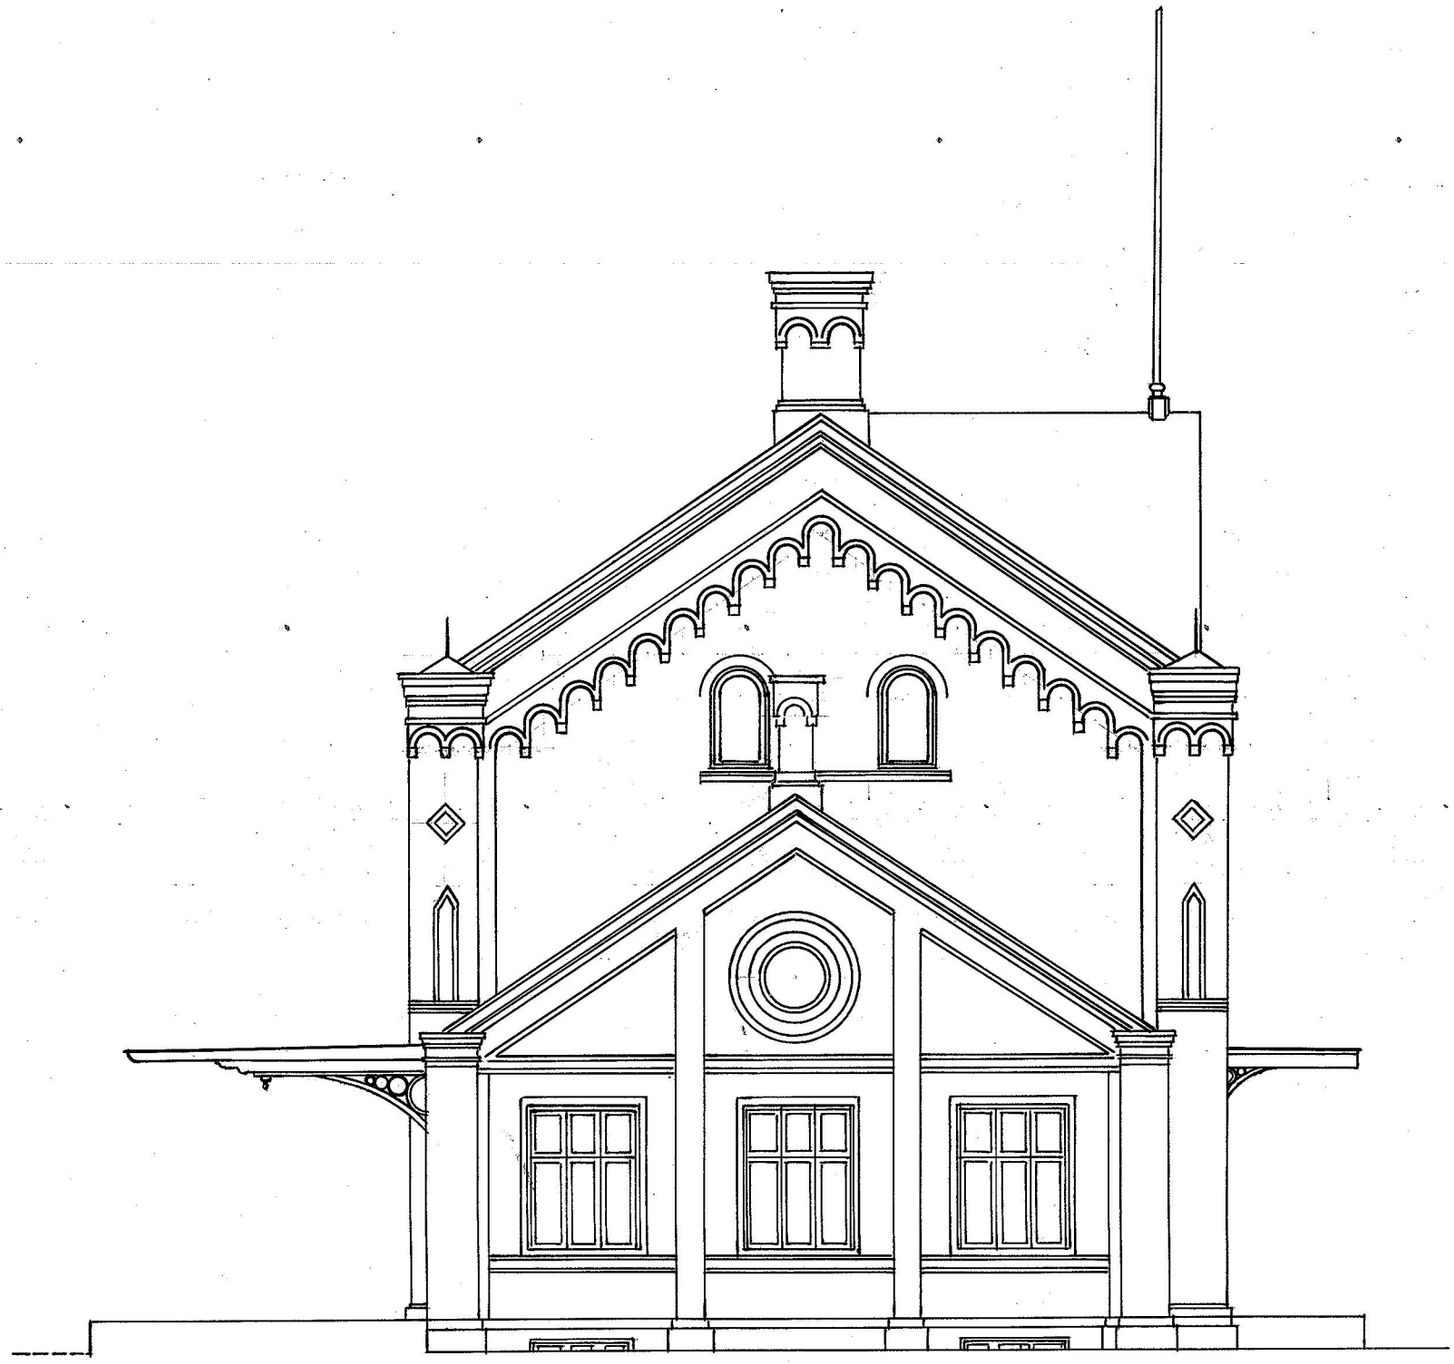

1:90	Ballerup d. 2-5-48.	Ribe Station	P.-E. Harby	30 08
		Hovedbygning: Snit og Gavl		