De danske Statsbaner. Rungsted St.

Ilgodsbygning med Postkontor.

D. 10.

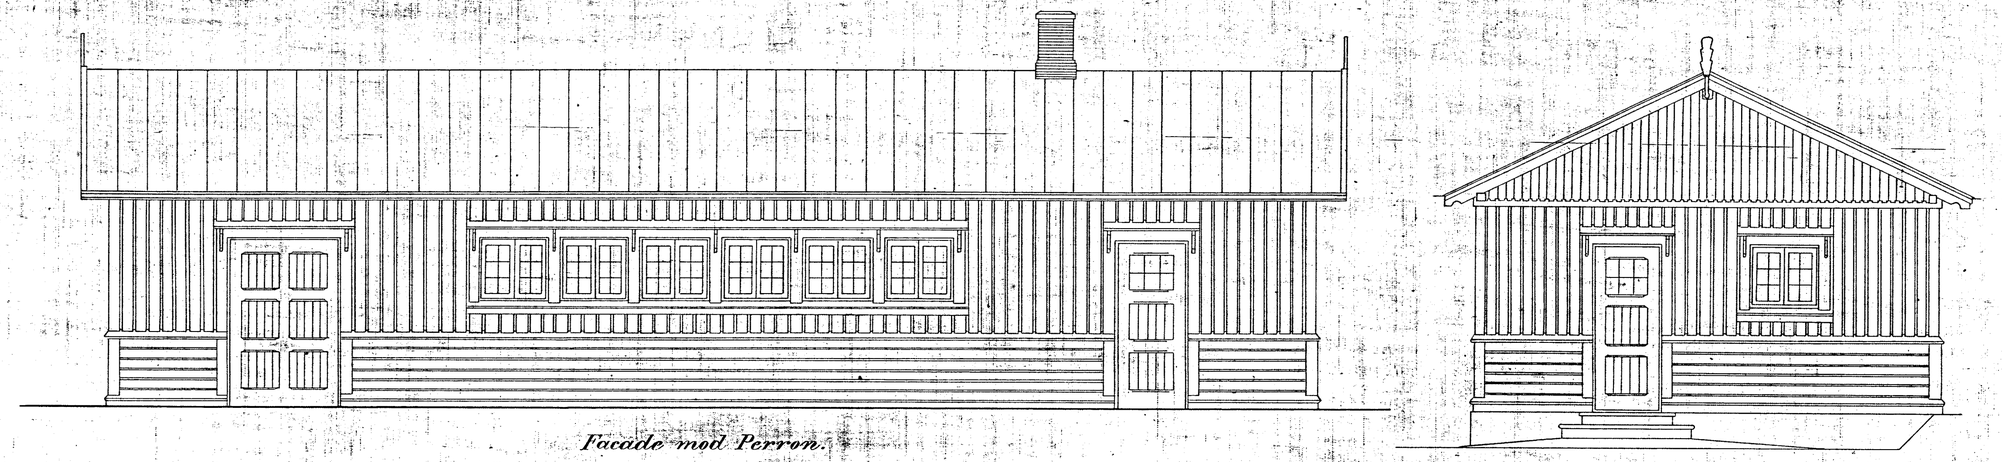

Revideret i Juni 1907.

22594
Skab 15 Hylde 12
16/11