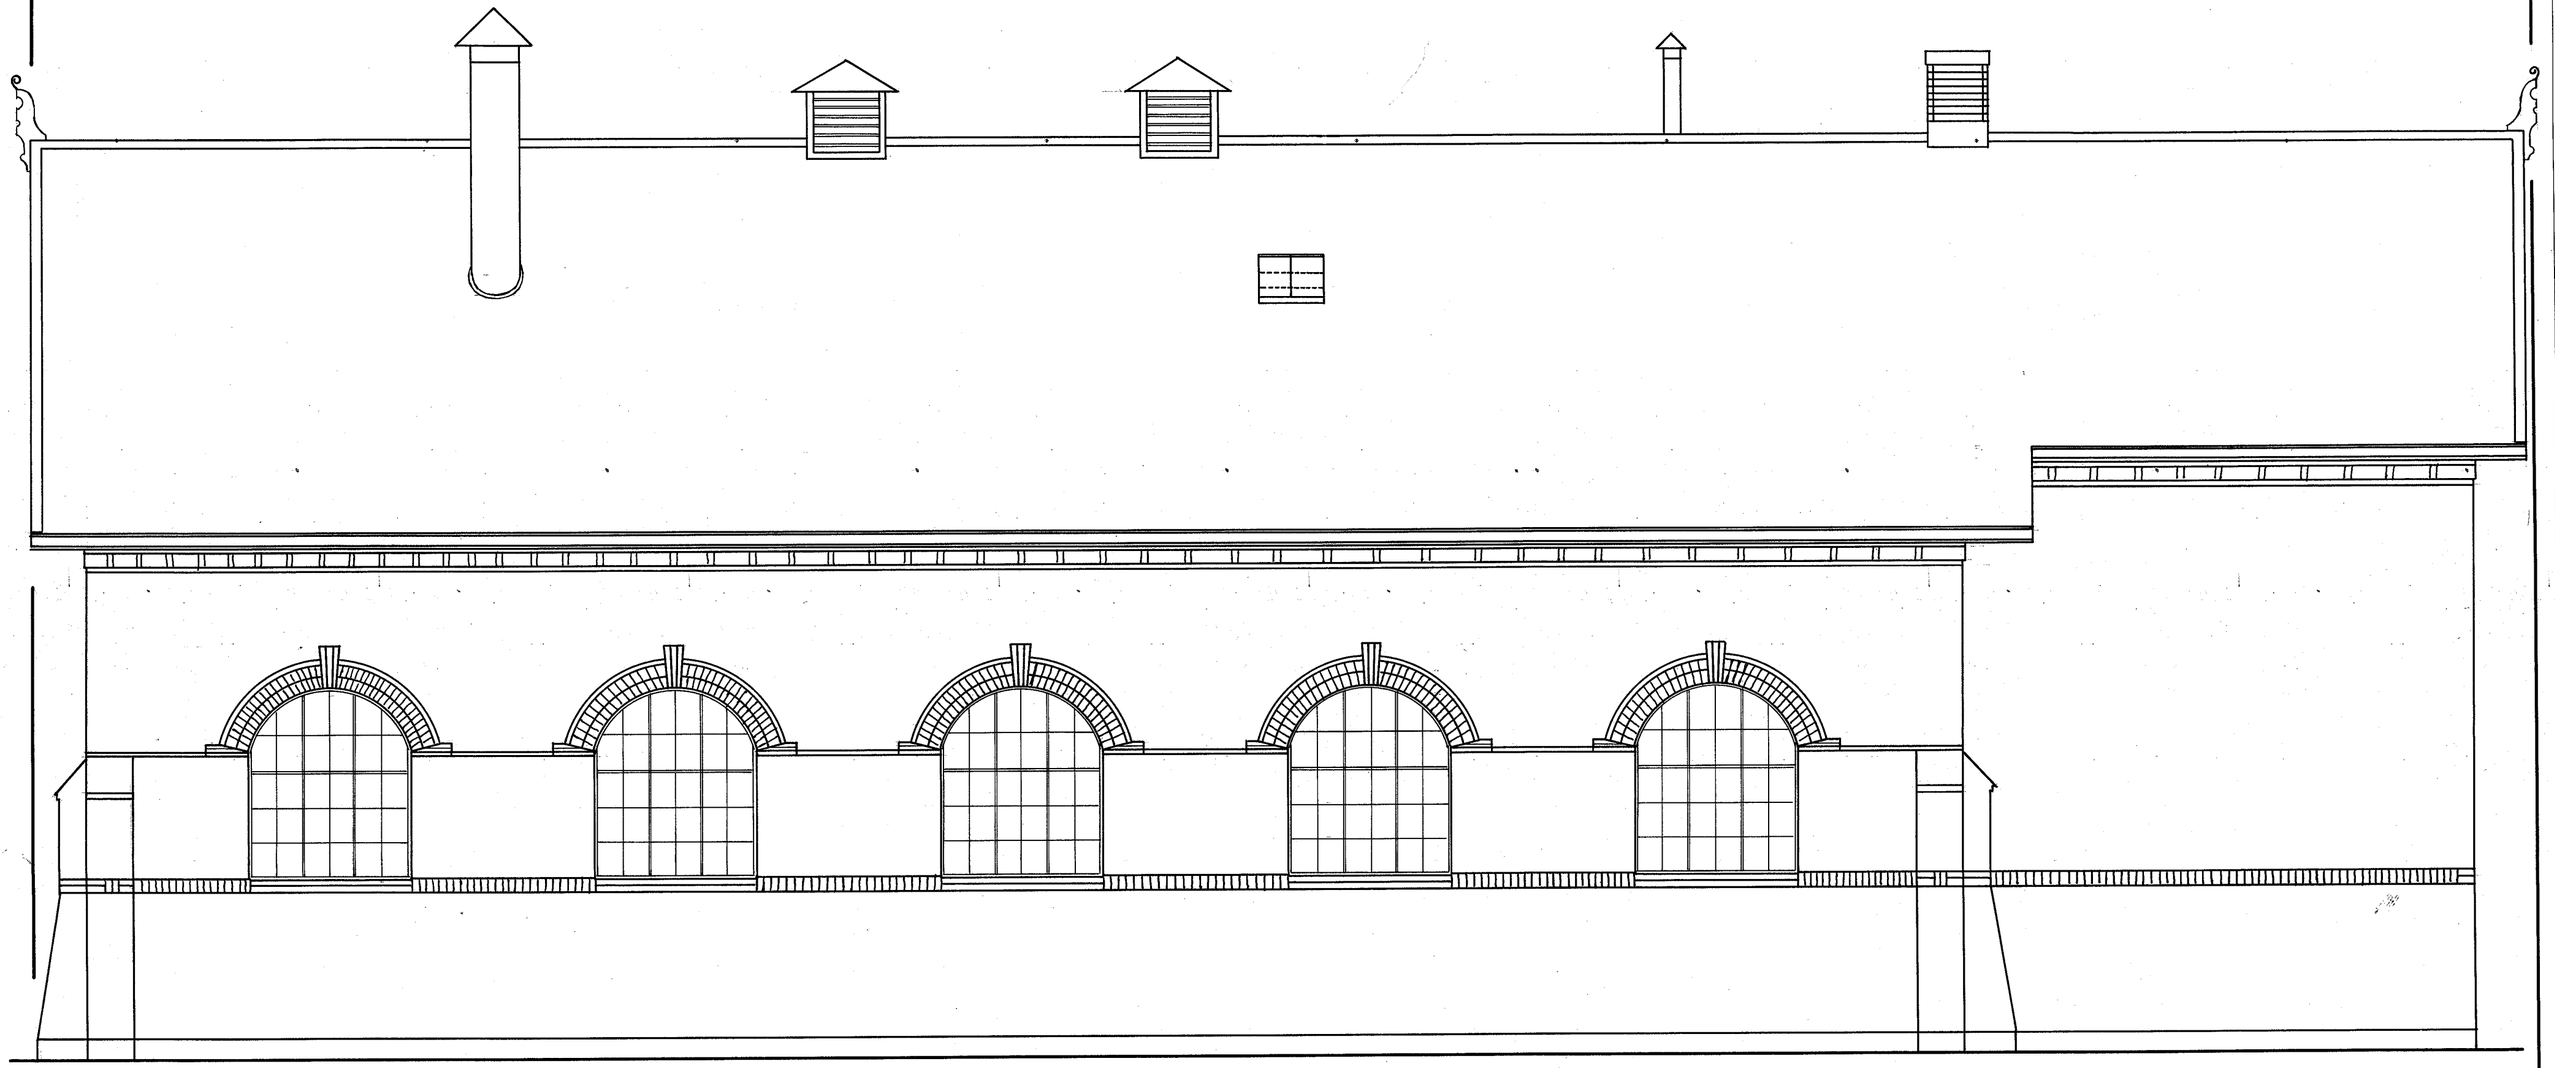

Remisens Grundareal 52×30 cm

1:45	Værslev d. 26-8-45	Remise med to Spor(Ru)	V.-B. Harby	32
	Bygget 1897	De danske Statsbaner		11