D.S.B.

SKELDE STATION.

(1921).

Samlet Sporlængde inden for Sporskifte I..... 1228m.

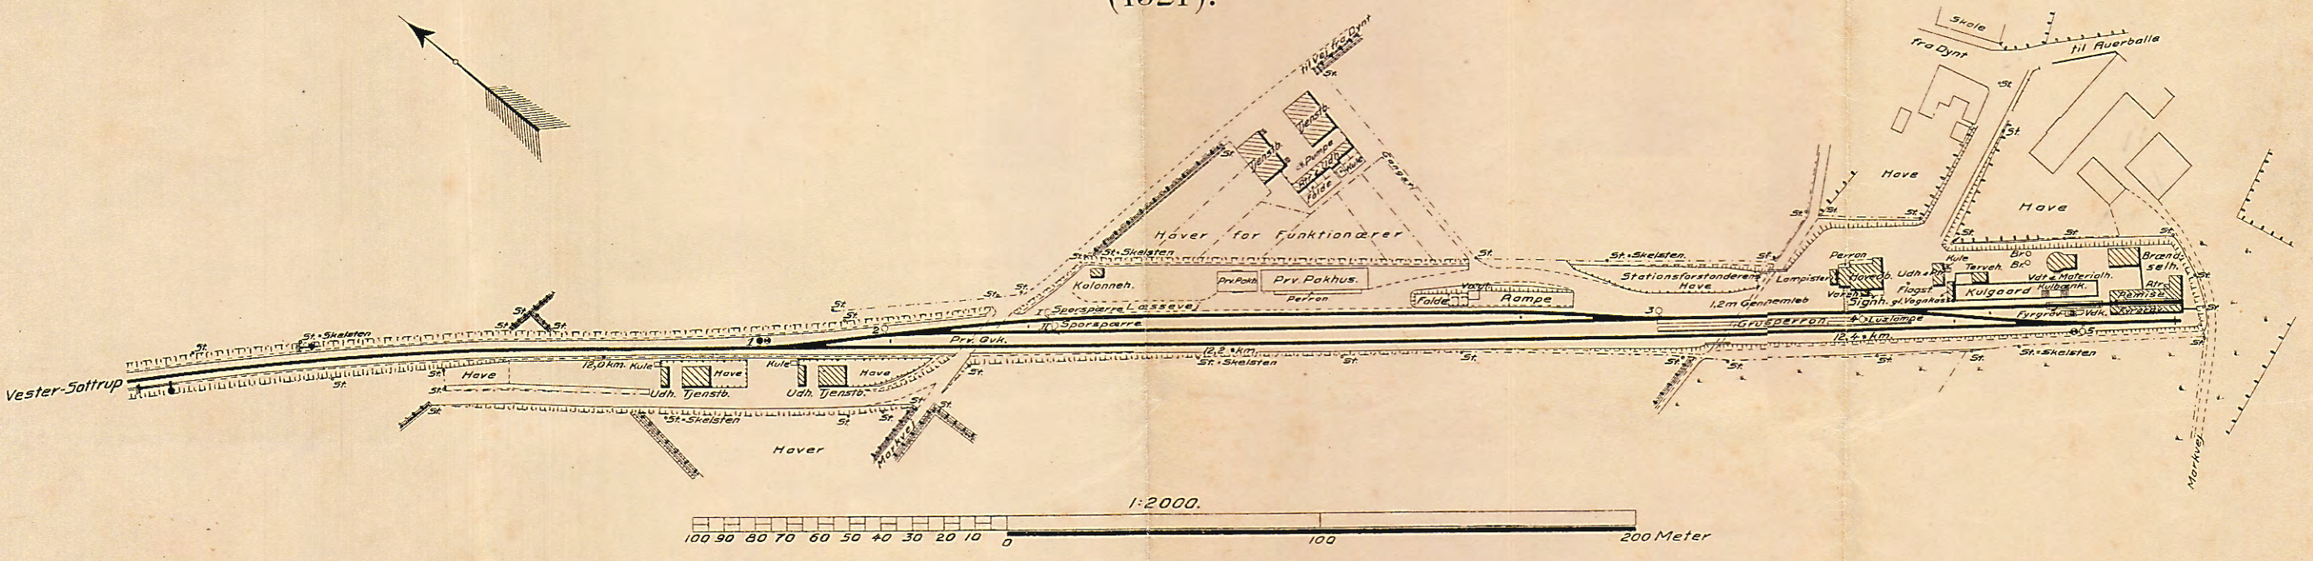

DAMGAARD JENSEN, AARHUS.