Duplikat

Danske Statsbaner
1898.

Strib Station.
Plan 1.

Anlæg af et 3die Færgeleje m.m.

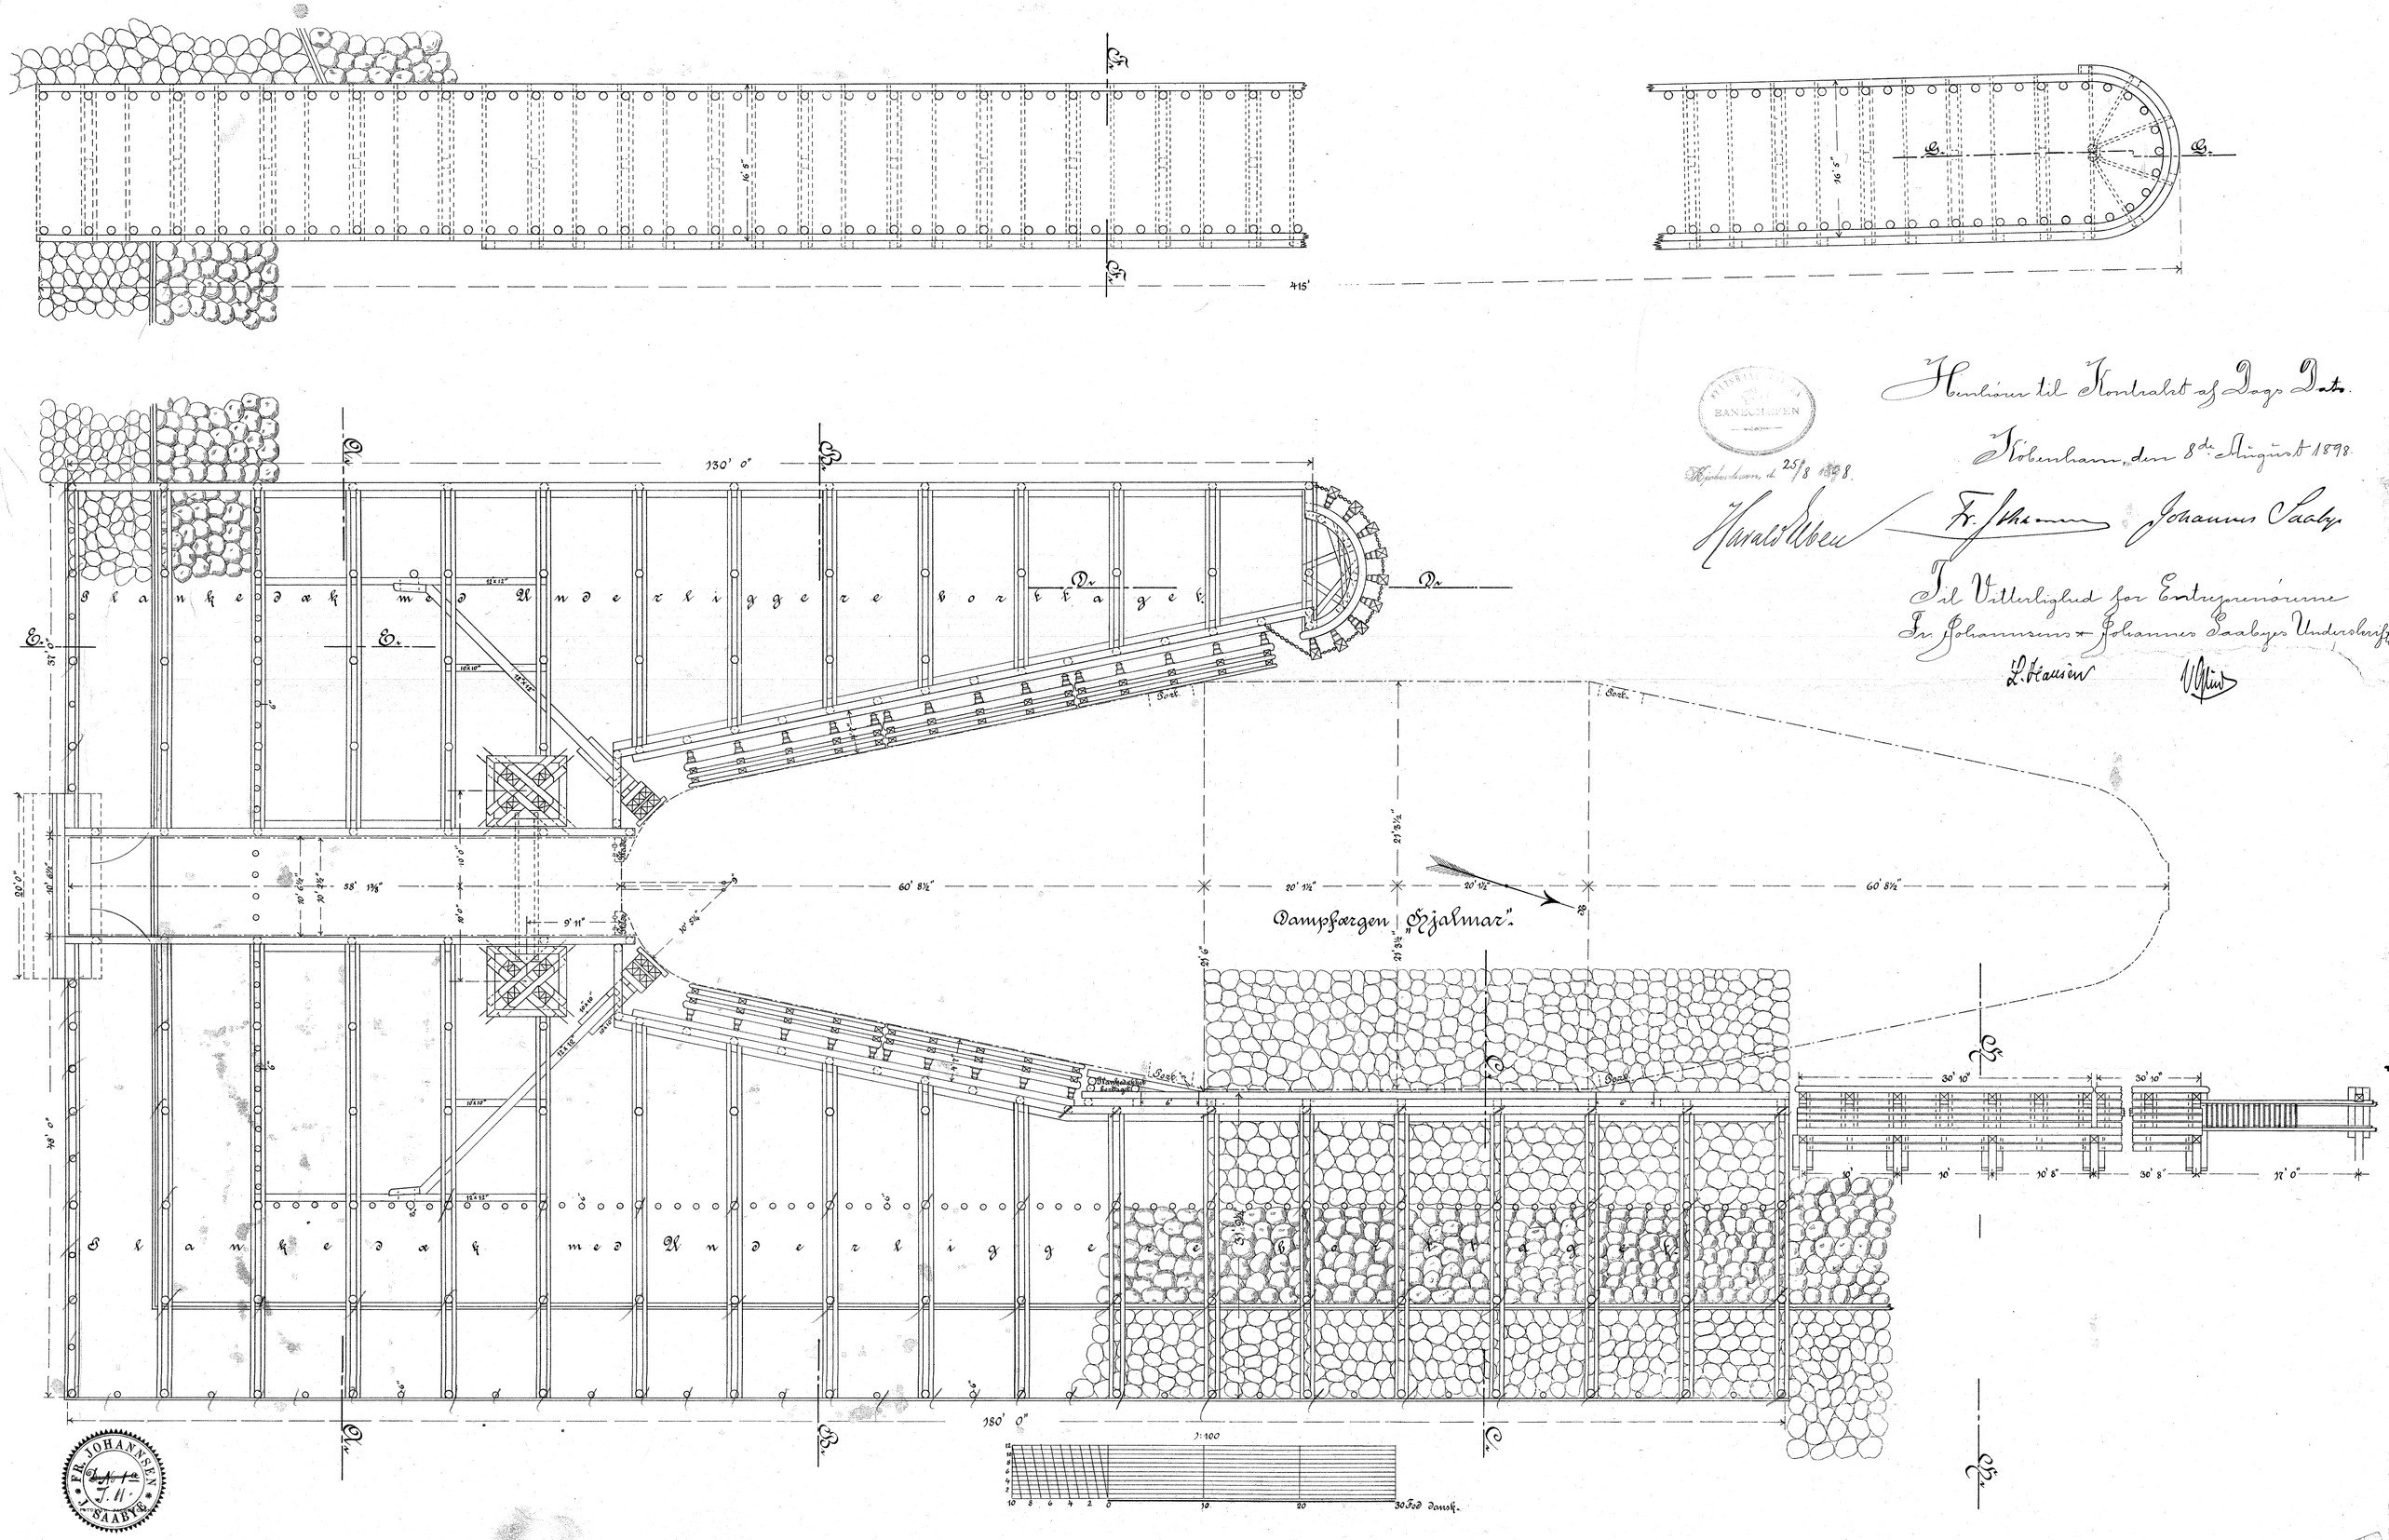

Henhører til Kontrakt af Dags Dato.

Kjøbenhavn, den 8de August 1898.

Kjøbenhavn, d. 25/8 1898.

Harald Eben Fr. Johannsen Johannes Saabye

Til Vitterlighed for Entreprenørerne
Fr. Johannsens & Johannes Saabyes Underskrift

L. Hansen V. Glind

BANECHEFEN

FR. JOHANNSEN
No 1a
J. 11.
J. SAABYE