
Duplikat

Danske Statsbaner
1898.


Anlæg af et 3die Fargelejem.m.

Strib Station.
Plan 2.

A - A.

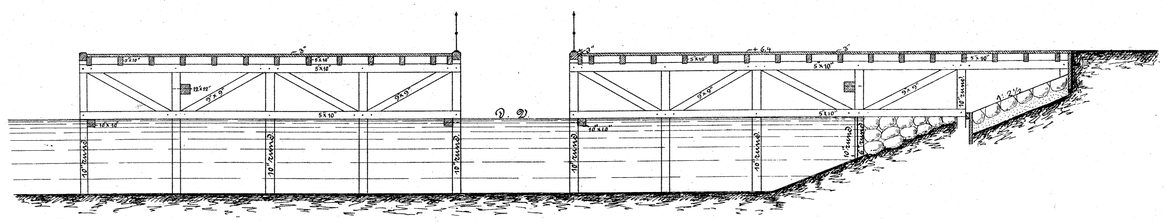


B - B.

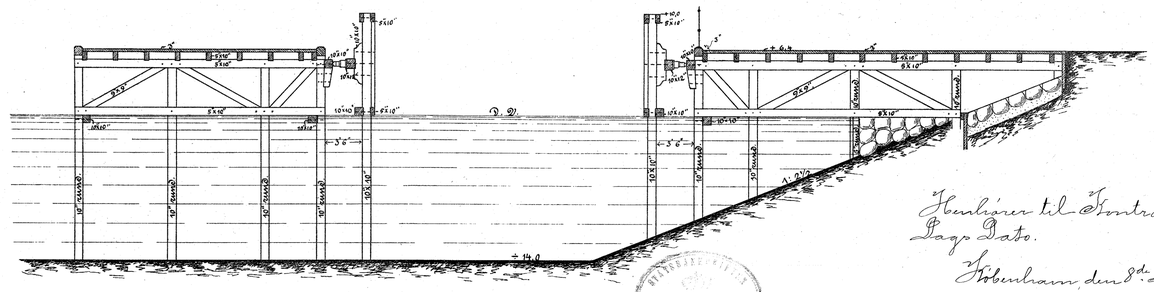

Henhører til Kontrakt af Dags Dato.
København den 9de August 1898


Johannes Saabye

C - C.

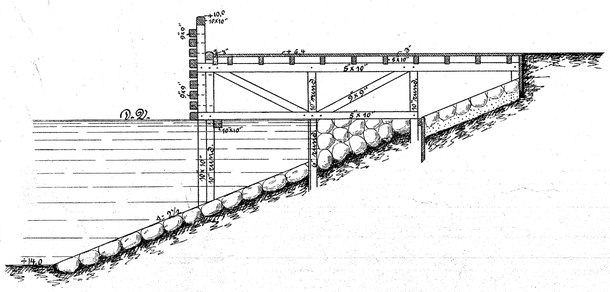


Snit gennem Broklappens midtlinie.

(Det bevægelige Ledværk og Buffetpælene i Brohovedet nærmest betragtes)

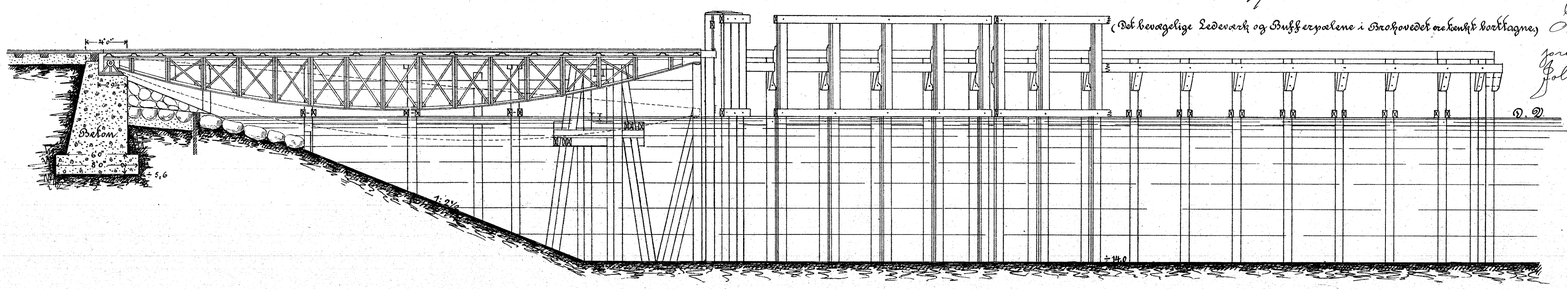


Til Vitterlighed for Entreprenøren H. Johannsens og Johannes Saabyes Underskrift
L. Hansen V. Mink


Det bevægelige Ledværk og Fastbroen set fra Lejet.

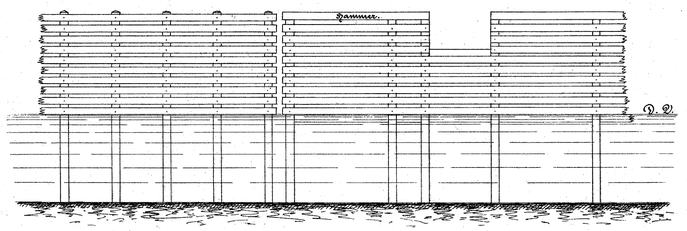


D - D.

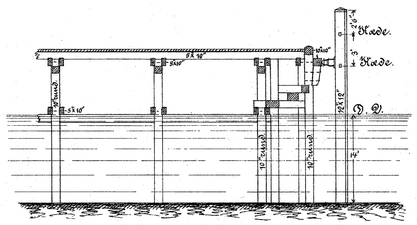


E - E.

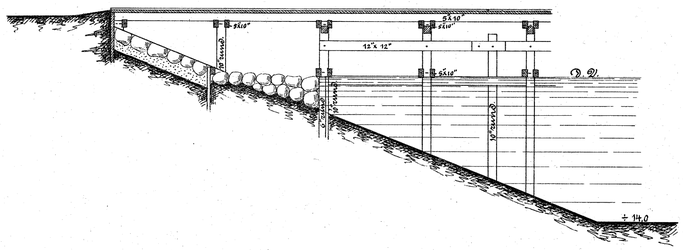


F - F.

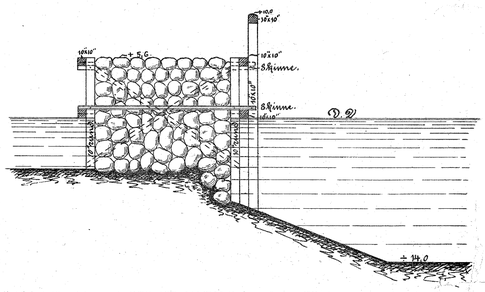


Molen set fra Siden.

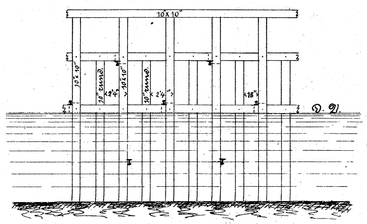


G - G.

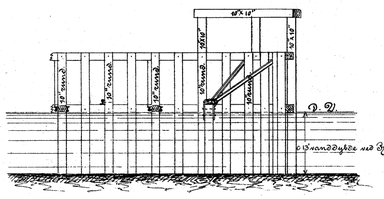


1:100

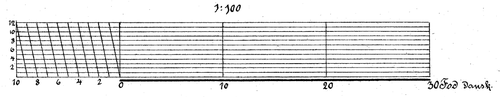

Rakværk.

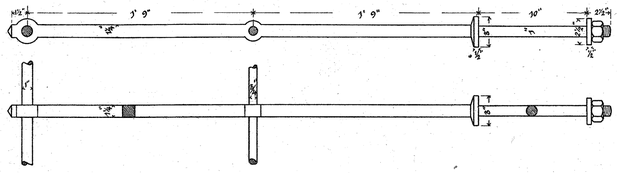


Stabt Galehatte.

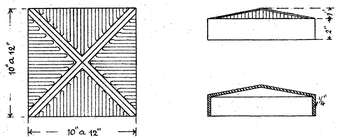


Kædeforbindelse

mellem Buffetpælene i Brohovedet.

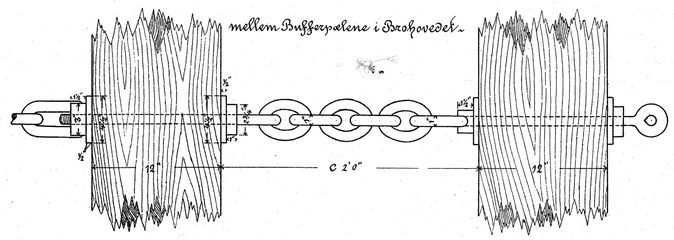

1:8.

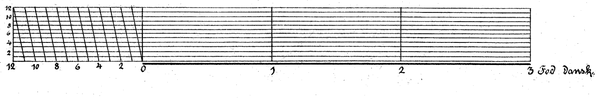

J. FR. JOHANNSEN
KJØBENHAVN
SAABYE