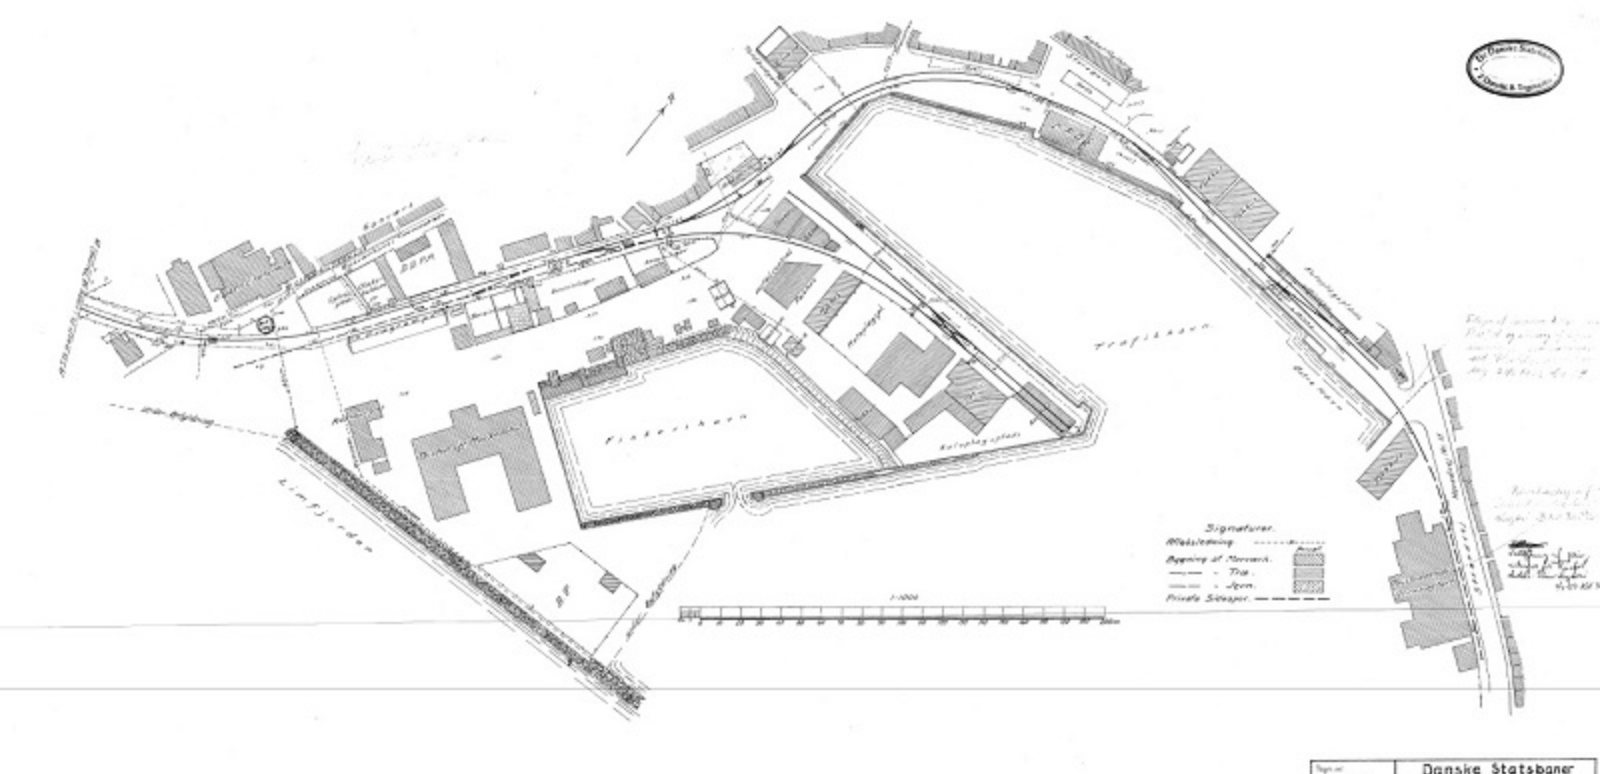


Tegn. nr. B 888/3002	Danske Statsbaner 2. Distrikt
Dato: Maj 1943	Thisted havn.
Målt:	
Tegnet:	
Kontr.:	
Aftr.:	
Rev. oktober 1951	