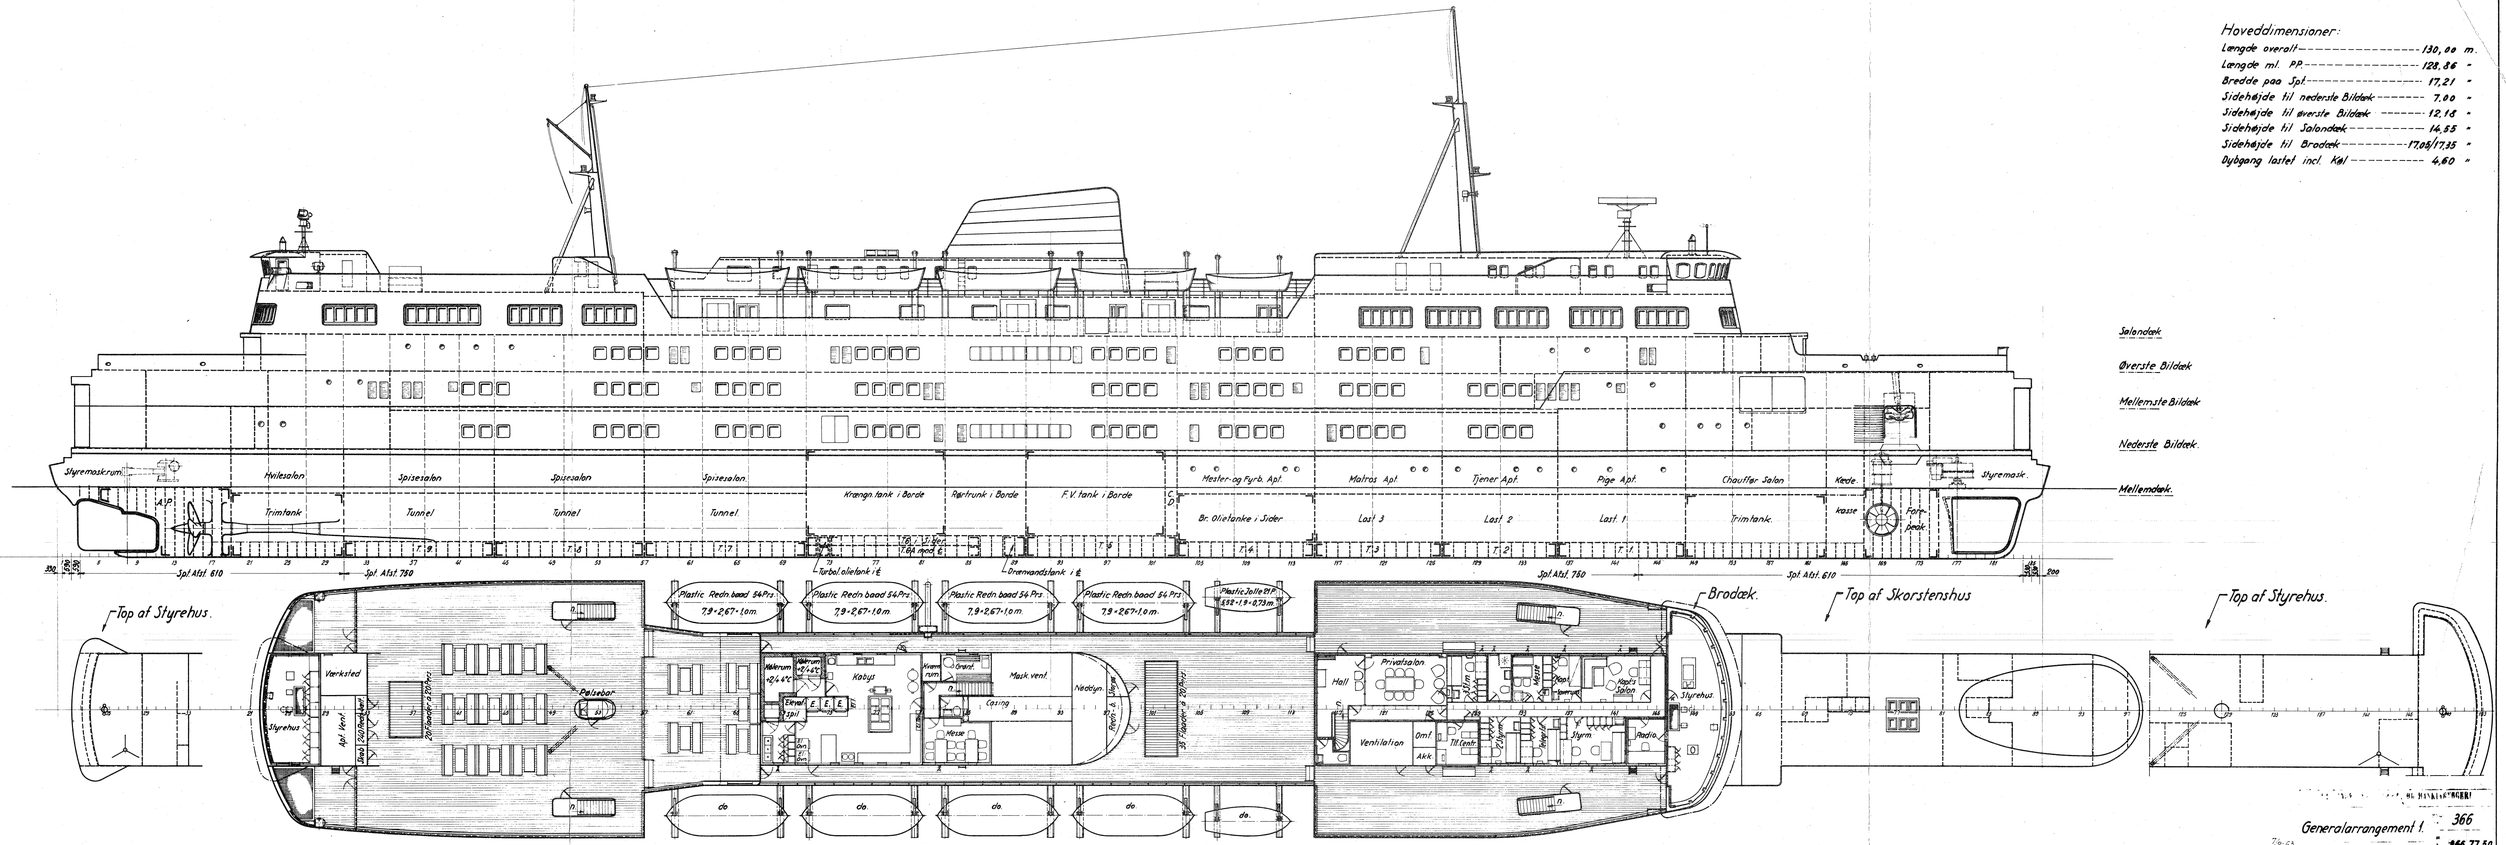
Hoveddimensioner:
Længde overalt 130,00 m.
Længde ml. PP. 128,86 "
Bredde paa Spt. 17,21 "
Sidehøjde til nederste Bildæk 7,00 "
Sidehøjde til øverste Bildæk 12,18 "
Sidehøjde til Salondæk 14,55 "
Sidehøjde til Brodæk 17,05/17,35 "
Dybgang lastet incl. Køl 4,60 "
Salondæk
Øverste Bildæk
Mellemste Bildæk
Nederste Bildæk.
Mellemdæk.
Styremaskrum
Hvilesalon
Spisesalon
Spisesalon
Spisesalon
Krængn. tank i Borde
Rørtrunk i Borde
F.V. tank i Borde
Mester- og Fyrb. Apt.
Matros Apt.
Tjener Apt.
Pige Apt.
Chauffør Salon
Kæde-kasse
Styremask.
Trimtank
Tunnel
Tunnel
Tunnel
Br. Olietanke i Sider
Last 3
Last 2
Last 1
Trimtank.
Fore-peak
Spt. Afst. 610
Spt. Afst. 750
Turbol. olietank i ℄
Drænvandstank i ℄
Spt. Afst. 750
Spt. Afst. 610
Top af Styrehus.
Brodæk.
Top af Skorstenshus
Top af Styrehus.
Plastic Redn. baad 54 Prs. 7,9 × 2,67 × 1,0 m.
Plastic Redn. baad 54 Prs. 7,9 × 2,67 × 1,0 m.
Plastic Redn. baad 54 Prs. 7,9 × 2,67 × 1,0 m.
Plastic Redn. baad 54 Prs. 7,9 × 2,67 × 1,0 m.
Plastic Jolle 21 P. 5,52 × 1,9 × 0,73 m.
Værksted
Styrehus
Apt. Vent.
Pølsebar
Kabys
Mask. vent.
Nøddyn.
Casing
Messe
Hall
Privatsalon
Ventilation
Omf.
Akk.
Styrm.
Radio
Styrehus.
do.
Generalarrangement 1.
366
366.77.50
Rettet efter tegn. fra DSB 26/8-62
Opr. 26/1-63.
1:200
14/7-62
P.H.J.