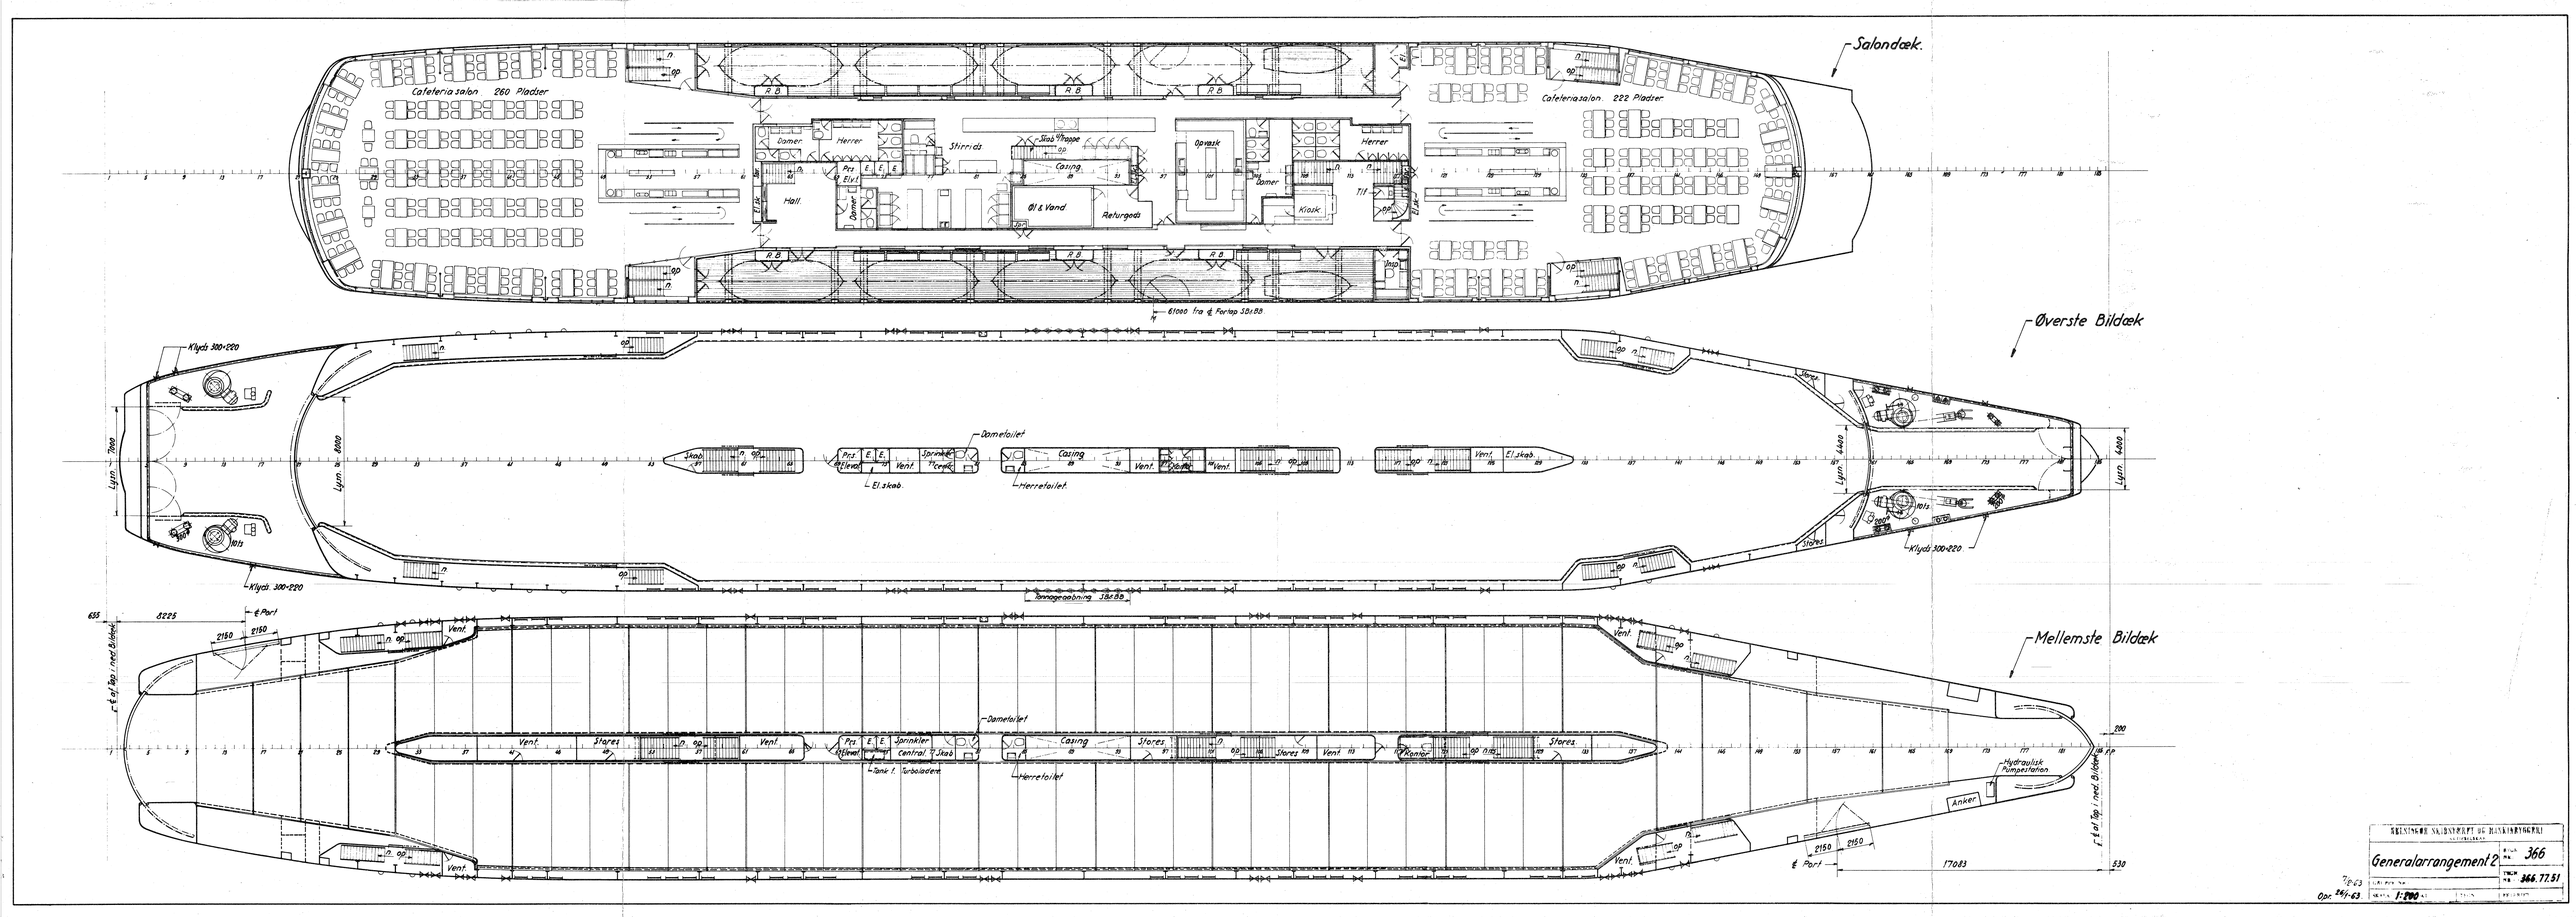
Salondæk.
Cafeteria salon 260 Pladser
Cafeteria salon 222 Pladser
Damer
Herrer
Stirrids
Casing
Opvask
Hall
Øl & Vand
Returgods
Kiosk
61000 fra ℄ Fortop SBxBB
Øverste Bildæk
Klyds 300×220
Dametoilet
Herretoilet
El. skab
Tannageaabning SBxBB
Mellemste Bildæk
Stores
Vent.
Sprinkler
Central
Tank f. Turboladere
Konior
Hydraulisk Pumpestation
Anker
℄ Port
17083
℄ af Tap i ned. Bildæk
Lyn. 7000
Lyn. 8000
Lyn. 4400
Lyn. 4800
8225
2150
200
530
655
Generalarrangement 2
366
366.77.51
1:200
7/2-63
Opr. 26/1-63