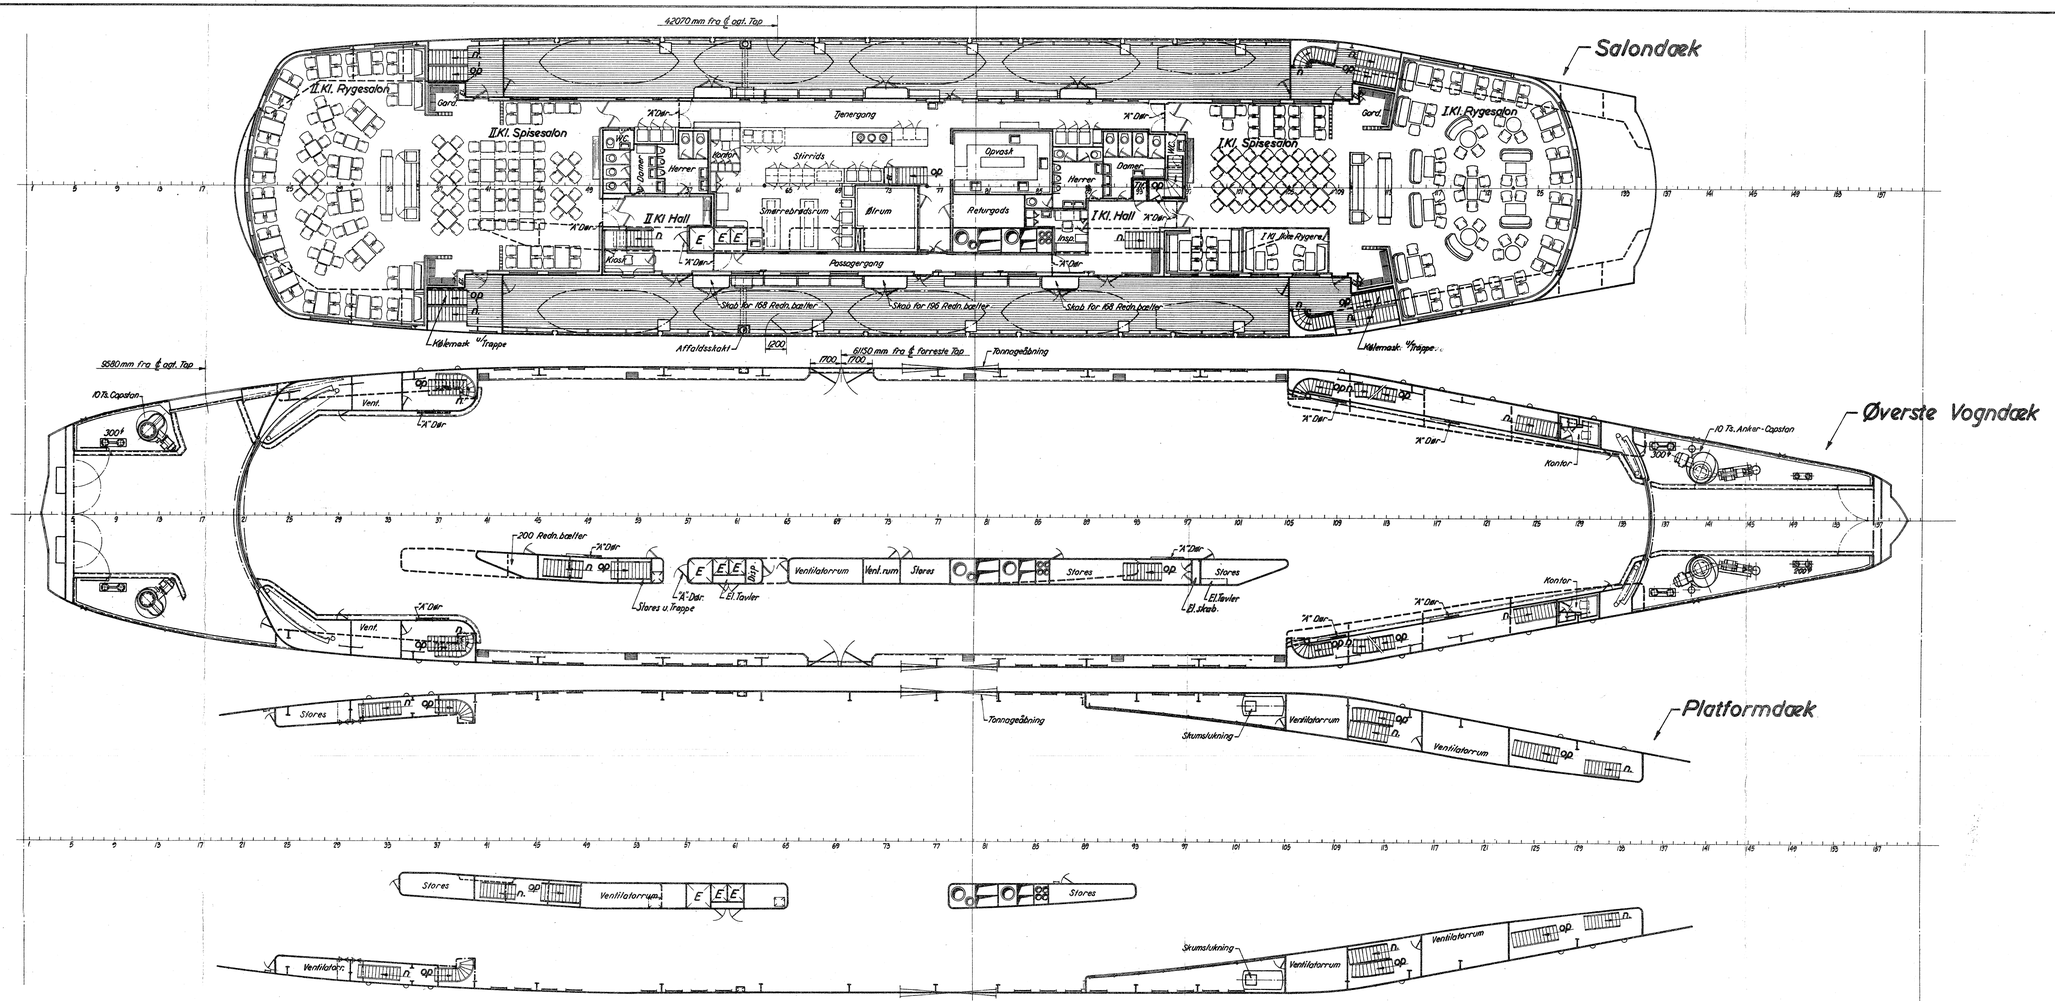


A161T002

KNUDSHOVED

Generalarrangement 2

352

1:200