


Førerrum I

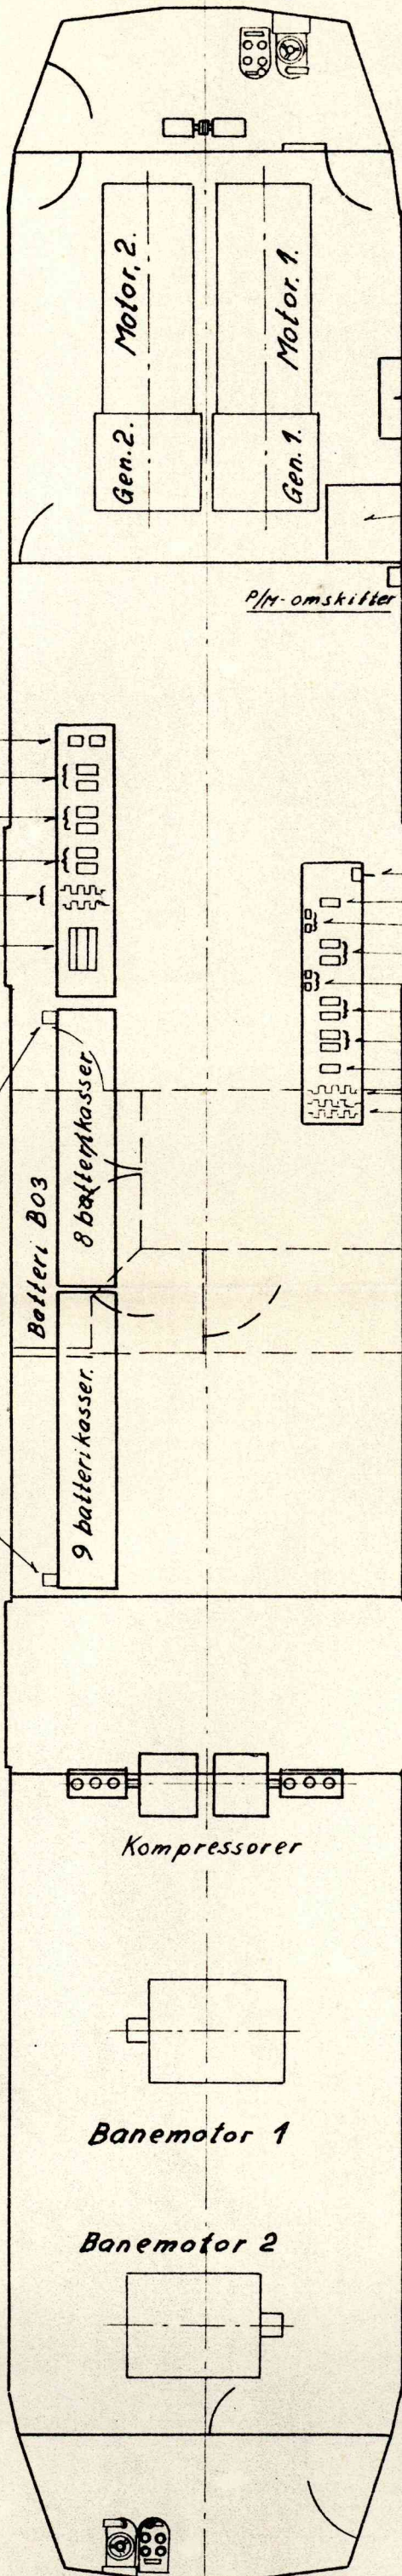

Hovedtavle	
Sikringer og afbrydere	

Apparatskab i maskinrum	
Ladeafbryder	B11 <sup>1</sup> B11 <sup>2</sup>
Tilbagestrømsrelæ	B12 <sup>1</sup> B12 <sup>2</sup>
Magnetiseringsafbryder	B28 <sup>1</sup> B28 <sup>2</sup>
Kompressorafbryder	C12 <sup>1</sup> C12 <sup>2</sup>
Tids-og bremserelæ	F03
Manøvrestrømsudkobler	A82
Jordslutningssikring	A85

Apparatskab under vognen	
Afbryder f. batteri	B13
Kortslutningsrelæ	B34
Feltsvækningsrelæ	A39 <sup>1</sup> A39 <sup>2</sup>
Relæ f. ladn. 3 <sup>o</sup> omdr.	B33 <sup>1</sup> B33 <sup>2</sup>
Omsk.f. shuntmodstand	B06 <sup>a</sup> B06 <sup>b</sup>
Afbr. f. magnetisering	A31 <sup>1</sup> A31 <sup>2</sup>
— f. A10	A37 <sup>a</sup> A37 <sup>b</sup>
Aut. Lysregulator	E45
Modst.: A10 <sup>1-2</sup> B30 <sup>1-2</sup> B04 <sup>1-2</sup>	
Modst.: B27, A44, E44, E22	

Apparatskab under vognen	
Maksimalrelæ	A04 <sup>1</sup> A04 <sup>2</sup>
Banemotorafbryder	A03 <sup>1</sup> A03 <sup>2</sup>
Startafbryder	D01 <sup>1</sup> D01 <sup>2</sup>
Feltsvækningsafbryder	A11 <sup>1</sup> A11 <sup>2</sup>
Feltsvækningsmodstand	A16 <sup>1</sup> A16 <sup>2</sup>
Vendevalse, frem-bak <sup>x</sup>	A05

<sup>x</sup> NB! Når håndtaget på vendevalsens aksel står indefter, er valsen i „Frem“-køreløbet fra førerrum I.

Sikringers anbringelse			
Symbol	Amp	Sikring for:	Anbragt i:
A32	60	Hoveddyn. magn.	Hovedtavle
A35	25	Manøvrestrøm	— " —
A43	25	Regulermotor	— " —
A85	160	Jordslutning	App.skab i mask.rum
B09	160	Hjælpedynamo	— " —
B10	50	Ladning	Hovedtavle
B14	420	Batteri	Hver ende af batteri
B29	25	Hj. dyn. magn.	Hovedtavle
B37	2	Voltmeter	— " — og app.sk. i rum
C13	60	Kompressor	App.skab i mask.rum
C33	35	Kølevandspumpe	Hovedtavle
C43	10	Brændoliepumpe	— " —
C53	10	Ventilator	— " —
E43	25	Lysomformer	App.skab i mask.rum
E46	25	Hj. strøm i CRS-vogn	Hovedtavle
E50	35	Nødbelysning	App.skab højre side
F35	10	Signallamper	Hovedtavle
G03	60	Brændermotor	Tavle i kedelrum
G04	10	Manøvrestrøm	— " —
G09	10	Signallamper	— " —
G13	35	Fødepumpe	— " —

Anbringelse af apparater

Mo 1801-1885

Ct.Ar.(Mo) 65

Førerrum II