


- Kølelementer: tegn. nr. 18W-25.550 Mom 9.4
 Vandkamre: " " 139L-25.63 Mom 9.3
 Fødder for kølere: " " 139L-25.56 Mom 9.6
 Rør i maskinrum: tegn. nr. 18W-25.640 Mom 9.2

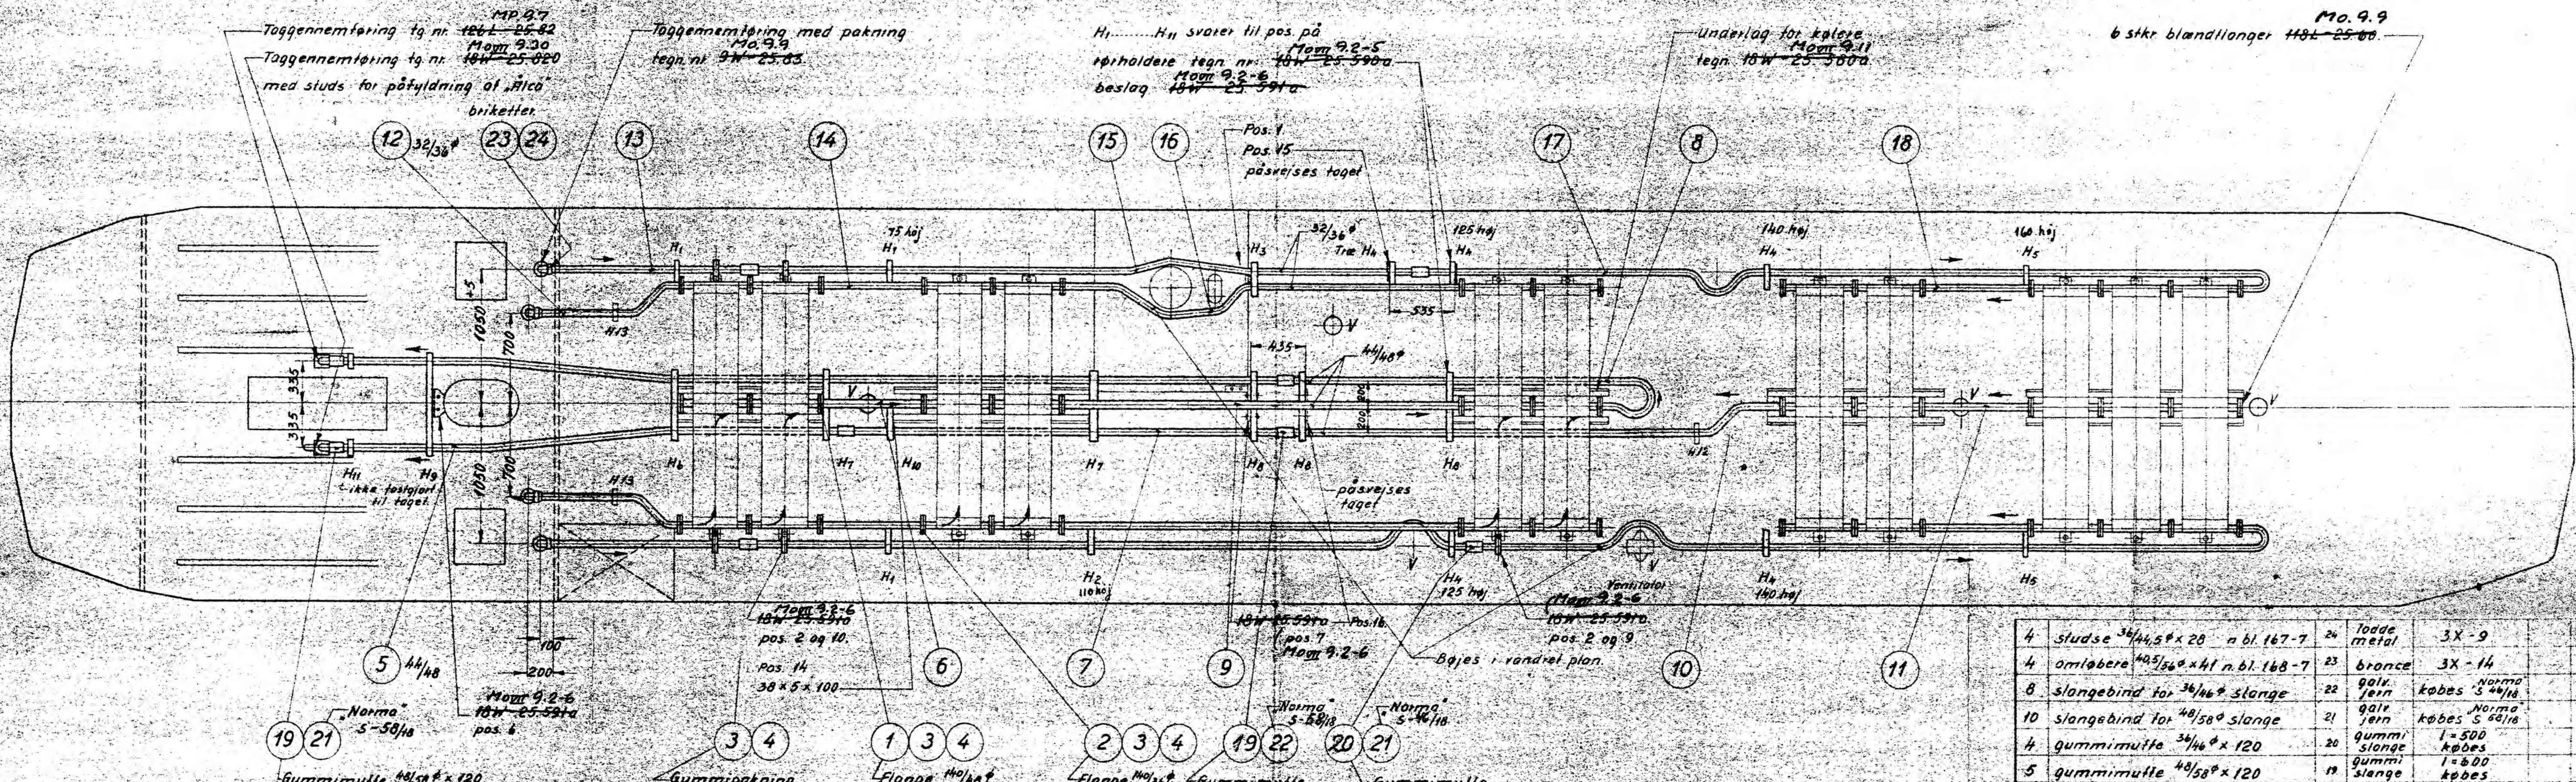

4	sludse 34/44,5 x 20	n bl. 167-7	26	lodge metal	3X-9
4	omløbere 405/56 x 41	n bl. 168-7	23	bronce	3X-14
8	slangebånd for 36/46 slange		22	galv. jern	købes Norma 5 44/16
10	slangebånd for 44/58 slange		21	galv. jern	købes Norma 5 60/16
4	gummimuffe 36/46 x 120		20	gummi slange	l = 500 købes
5	gummimuffe 44/58 x 120		19	gummi slange	l = 600 købes
2	rør mellem kølere 32/36		10	kobber	l = 1700
2	rør tilg. til batteri II 32/36		17	"	l = 15000
2	rør mellem kølere 32/36		16	"	l = 6500 4/2 Meter
2	rør mellem muffe 32/36		15	"	l = 11000
2	rør mellem kølere 32/36		14	"	l = 1600
2	rør ved gennemføring 32/36		13	"	l = 3000
2	rør ved gennemføring 32/36		12	"	l = 2400
1	rør mellem kølere 44/48		11	"	l = 250
1	rør retur fra batteri I 44/48		10	"	l = 4000
1	rør mellem kølere 44/48		9	"	l = 3100 2/8 Meter
1	rør fra batteri I til II 44/48		8	"	l = 3400
1	rør retur fra batteri I 44/48		7	"	l = 3400
1	rør mellem kølere 44/48		6	"	l = 800
2	rør ved gennemføring 44/48		5	kobber	l = 11300
192	bolte m. seksk. hoved og møtrik 1/2 x 40		4	st. 37	købes
48	pakning 40/44 x 1,5	tegn. nr. 15X-108	3	gummi m. lærred	købes
16	Flange 140	68R-161	2	lodge metal	68R-161
8	Flange 140	68R-163	1	lodge metal	68R-163
Stk.	Betegnelsen	Pos.	Materiale	Model nr. eller materiale betegnelse	l = Mængde

Danske Statsbaner.
 Maskinafdelingen.

Målestok 1:25
 Tegner A/S Frichs
 Nr. 18W-25.640
 Dato

Anordning af tagkølere, rørlødnings på taget.
 Diesel-el. 500/550hk motorvogn.

Mom 9.2-1

Ltr. No. 18W-60

Mom 9.2-1