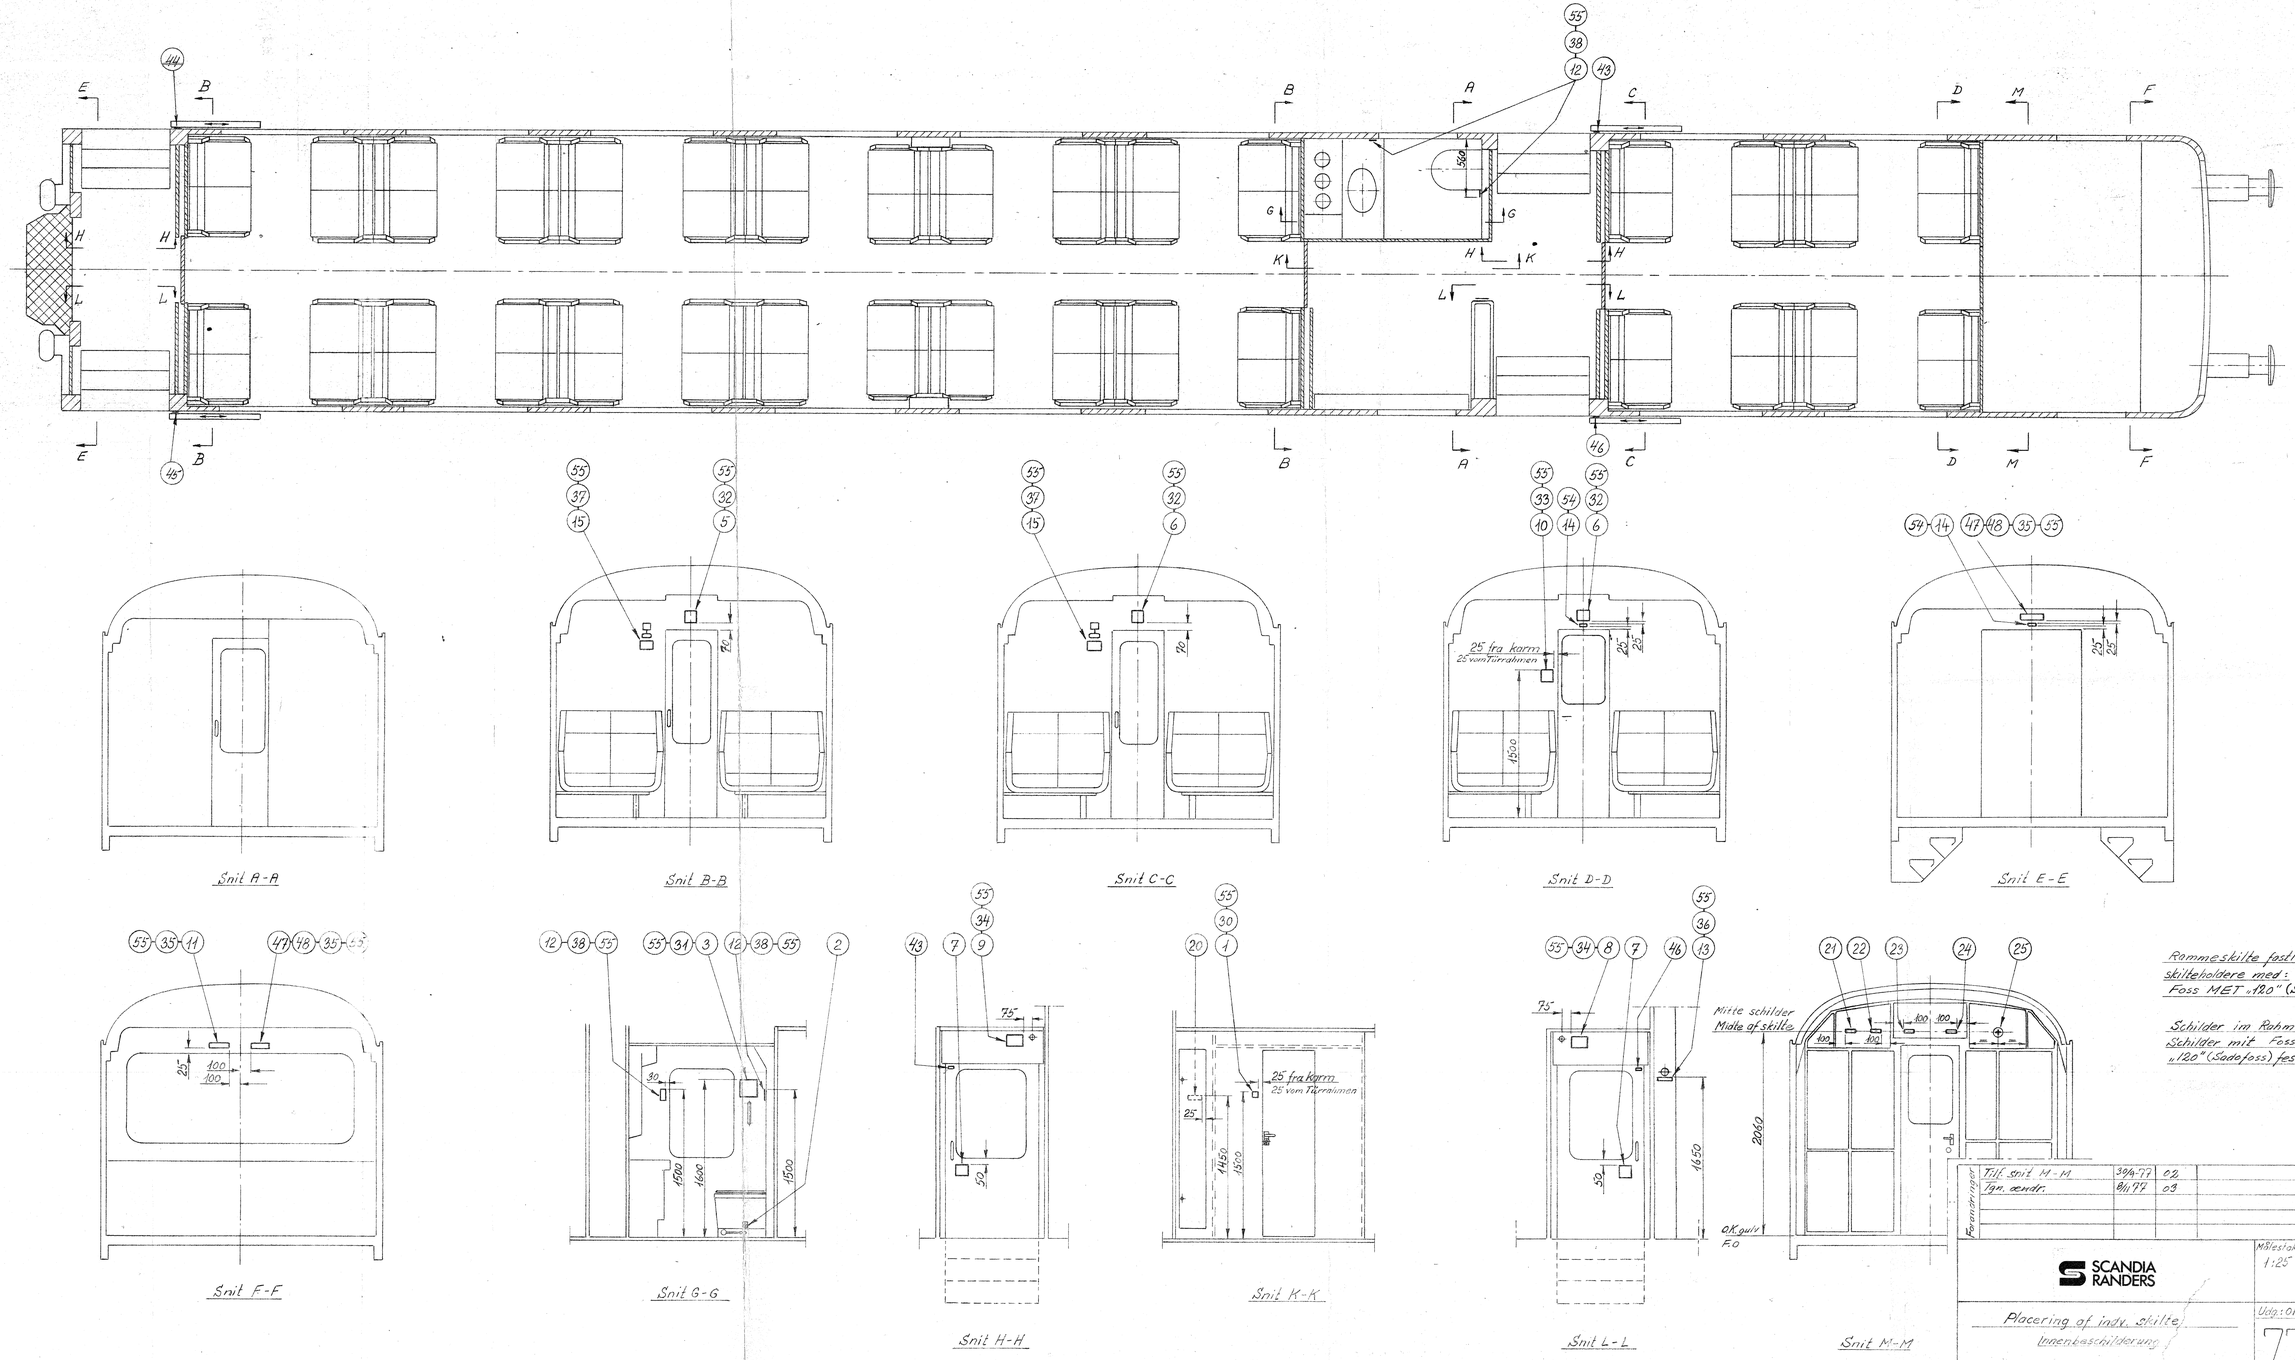

Rammeskilte fastlimes i skilteholdere med: Foss MET „120" (Sadofoss).

Schilder im Rahmen für Schilder mit Foss MET „120" (Sadofoss) festleimen.

Forandringer			
Tilf. snit M-M	30/9-77	02	
Tgn. ændr.	8/11 77	03	

SCANDIA RANDERS

Placering af indv. skilte
Innenbeschilderung

Ltr. MR

Målestok: 1:25	Tgn.	28/3 77 - KM
	Kalk.	
	Rev.	

Udg.: 01 | 02 | 03

77540

Gruppe: 0