




Schnitt A - A

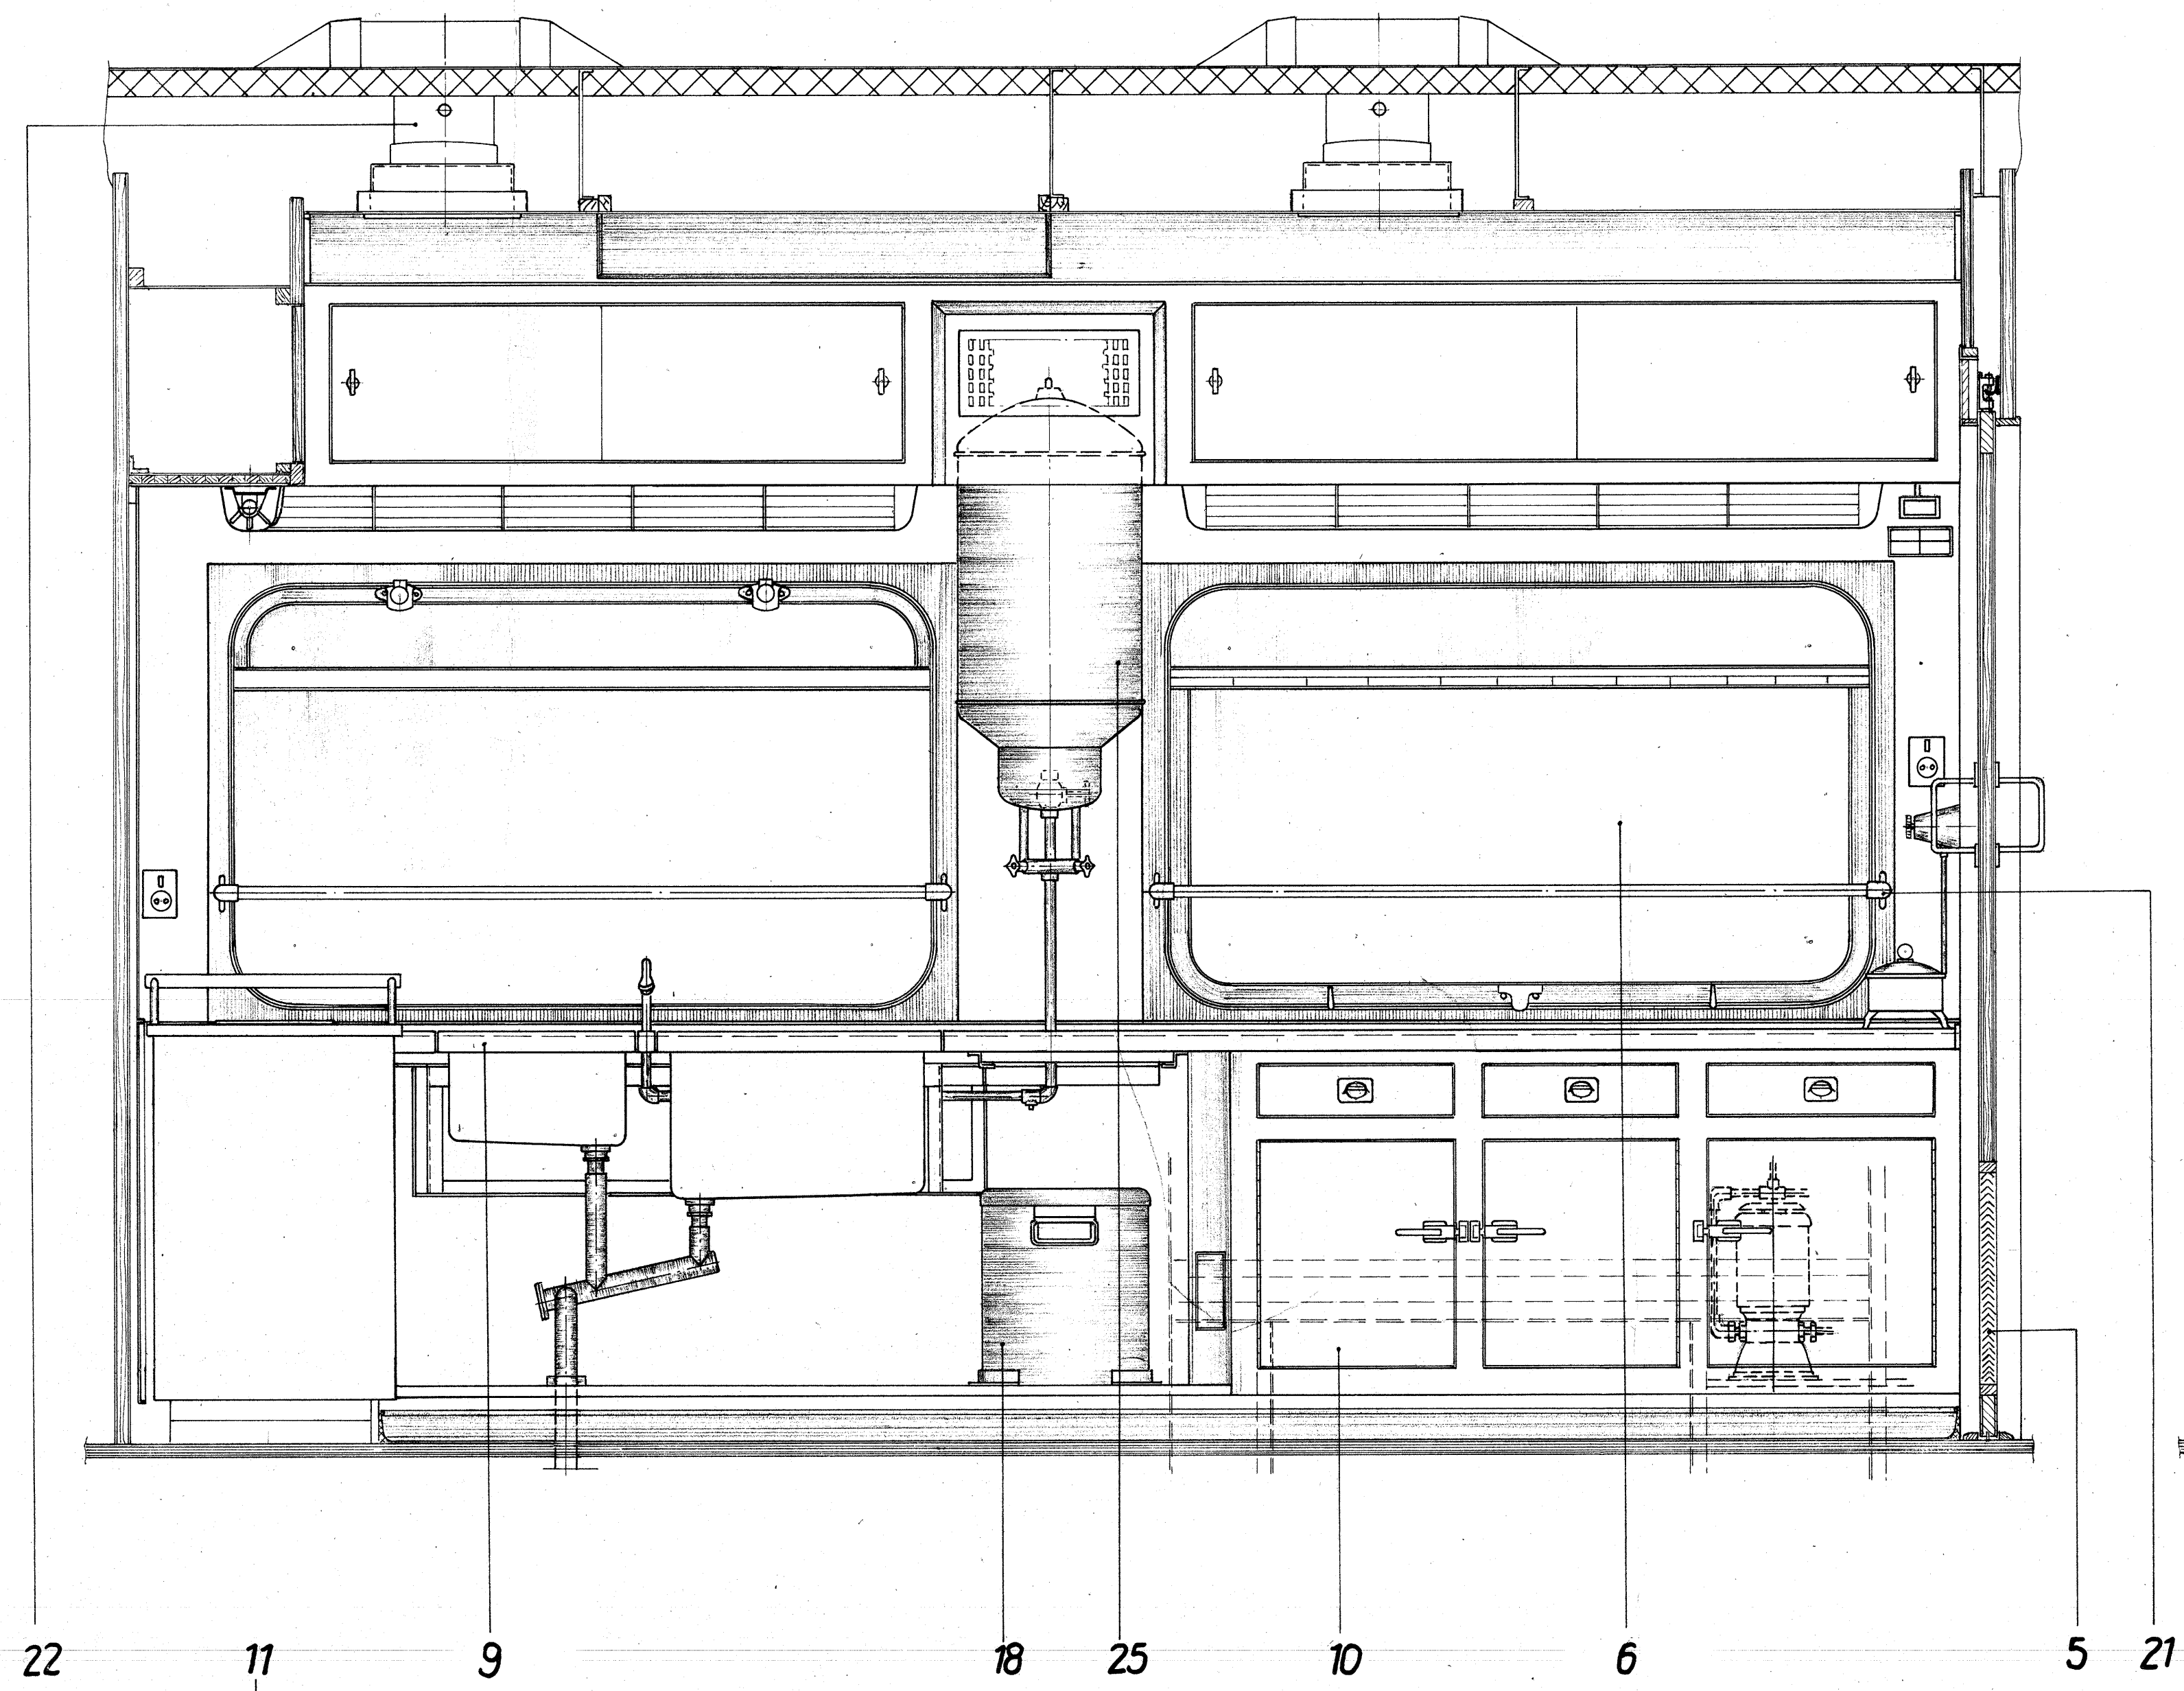



Schnitt B - B

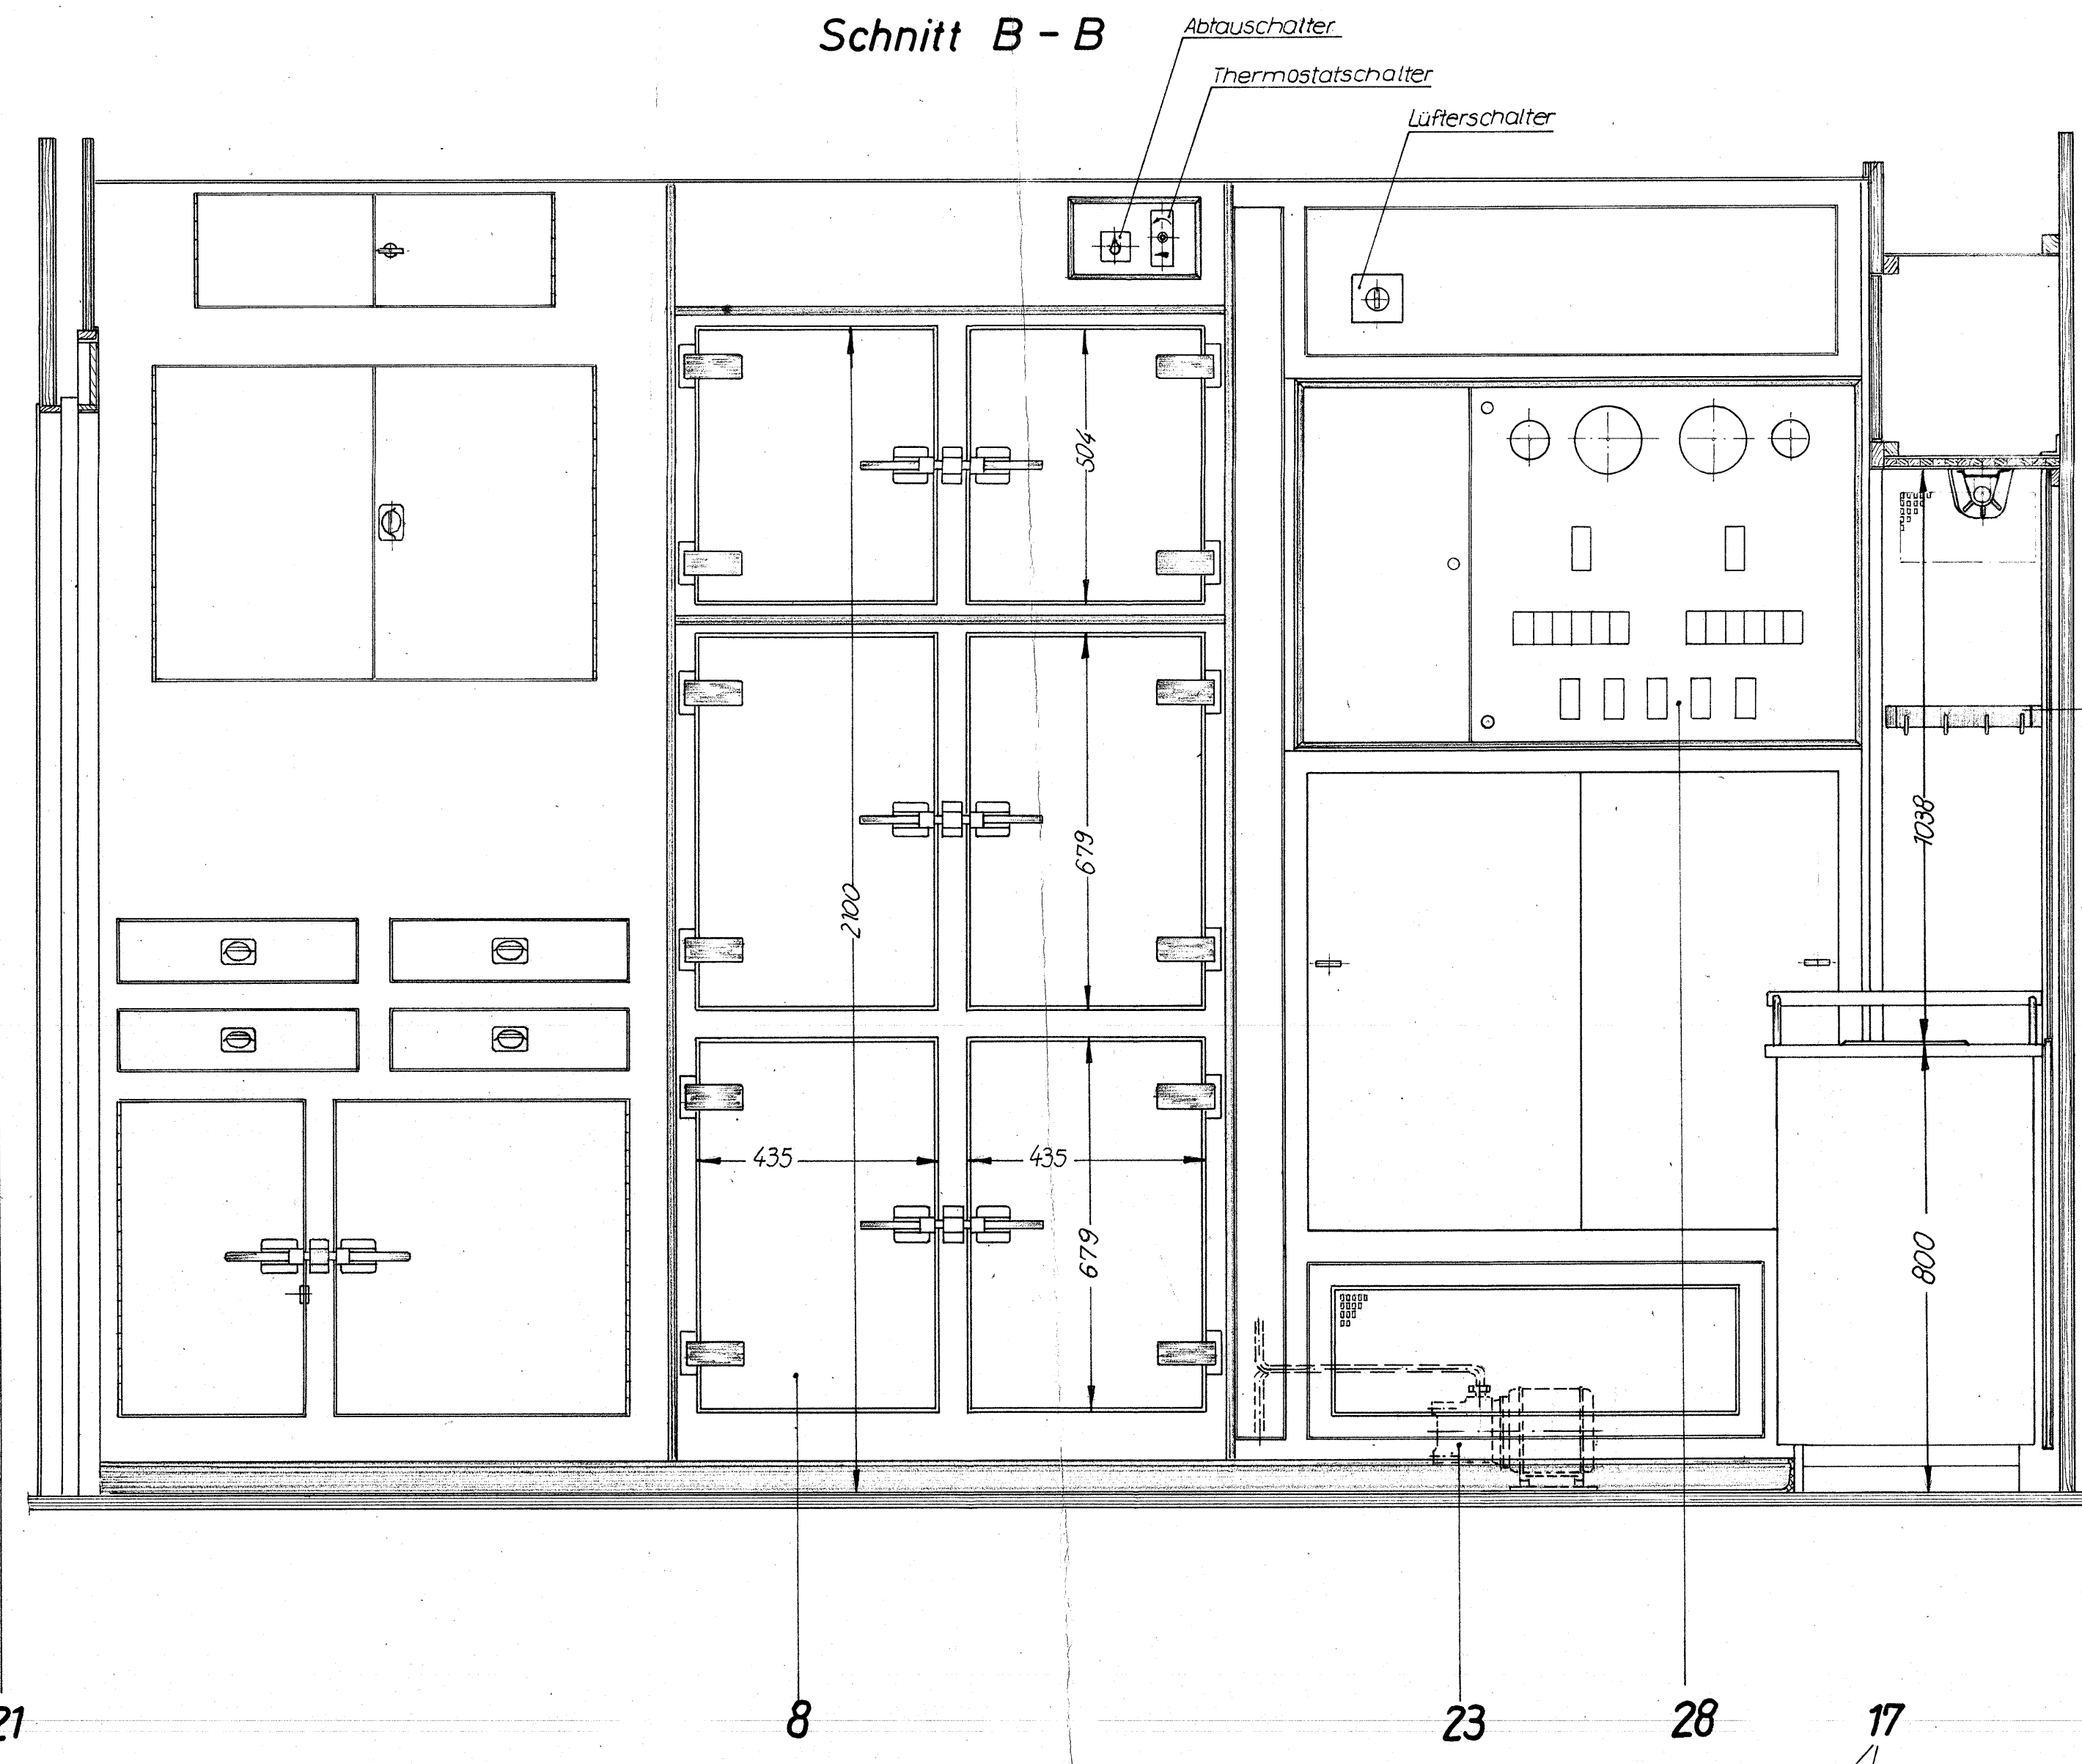

Schnitt C - C

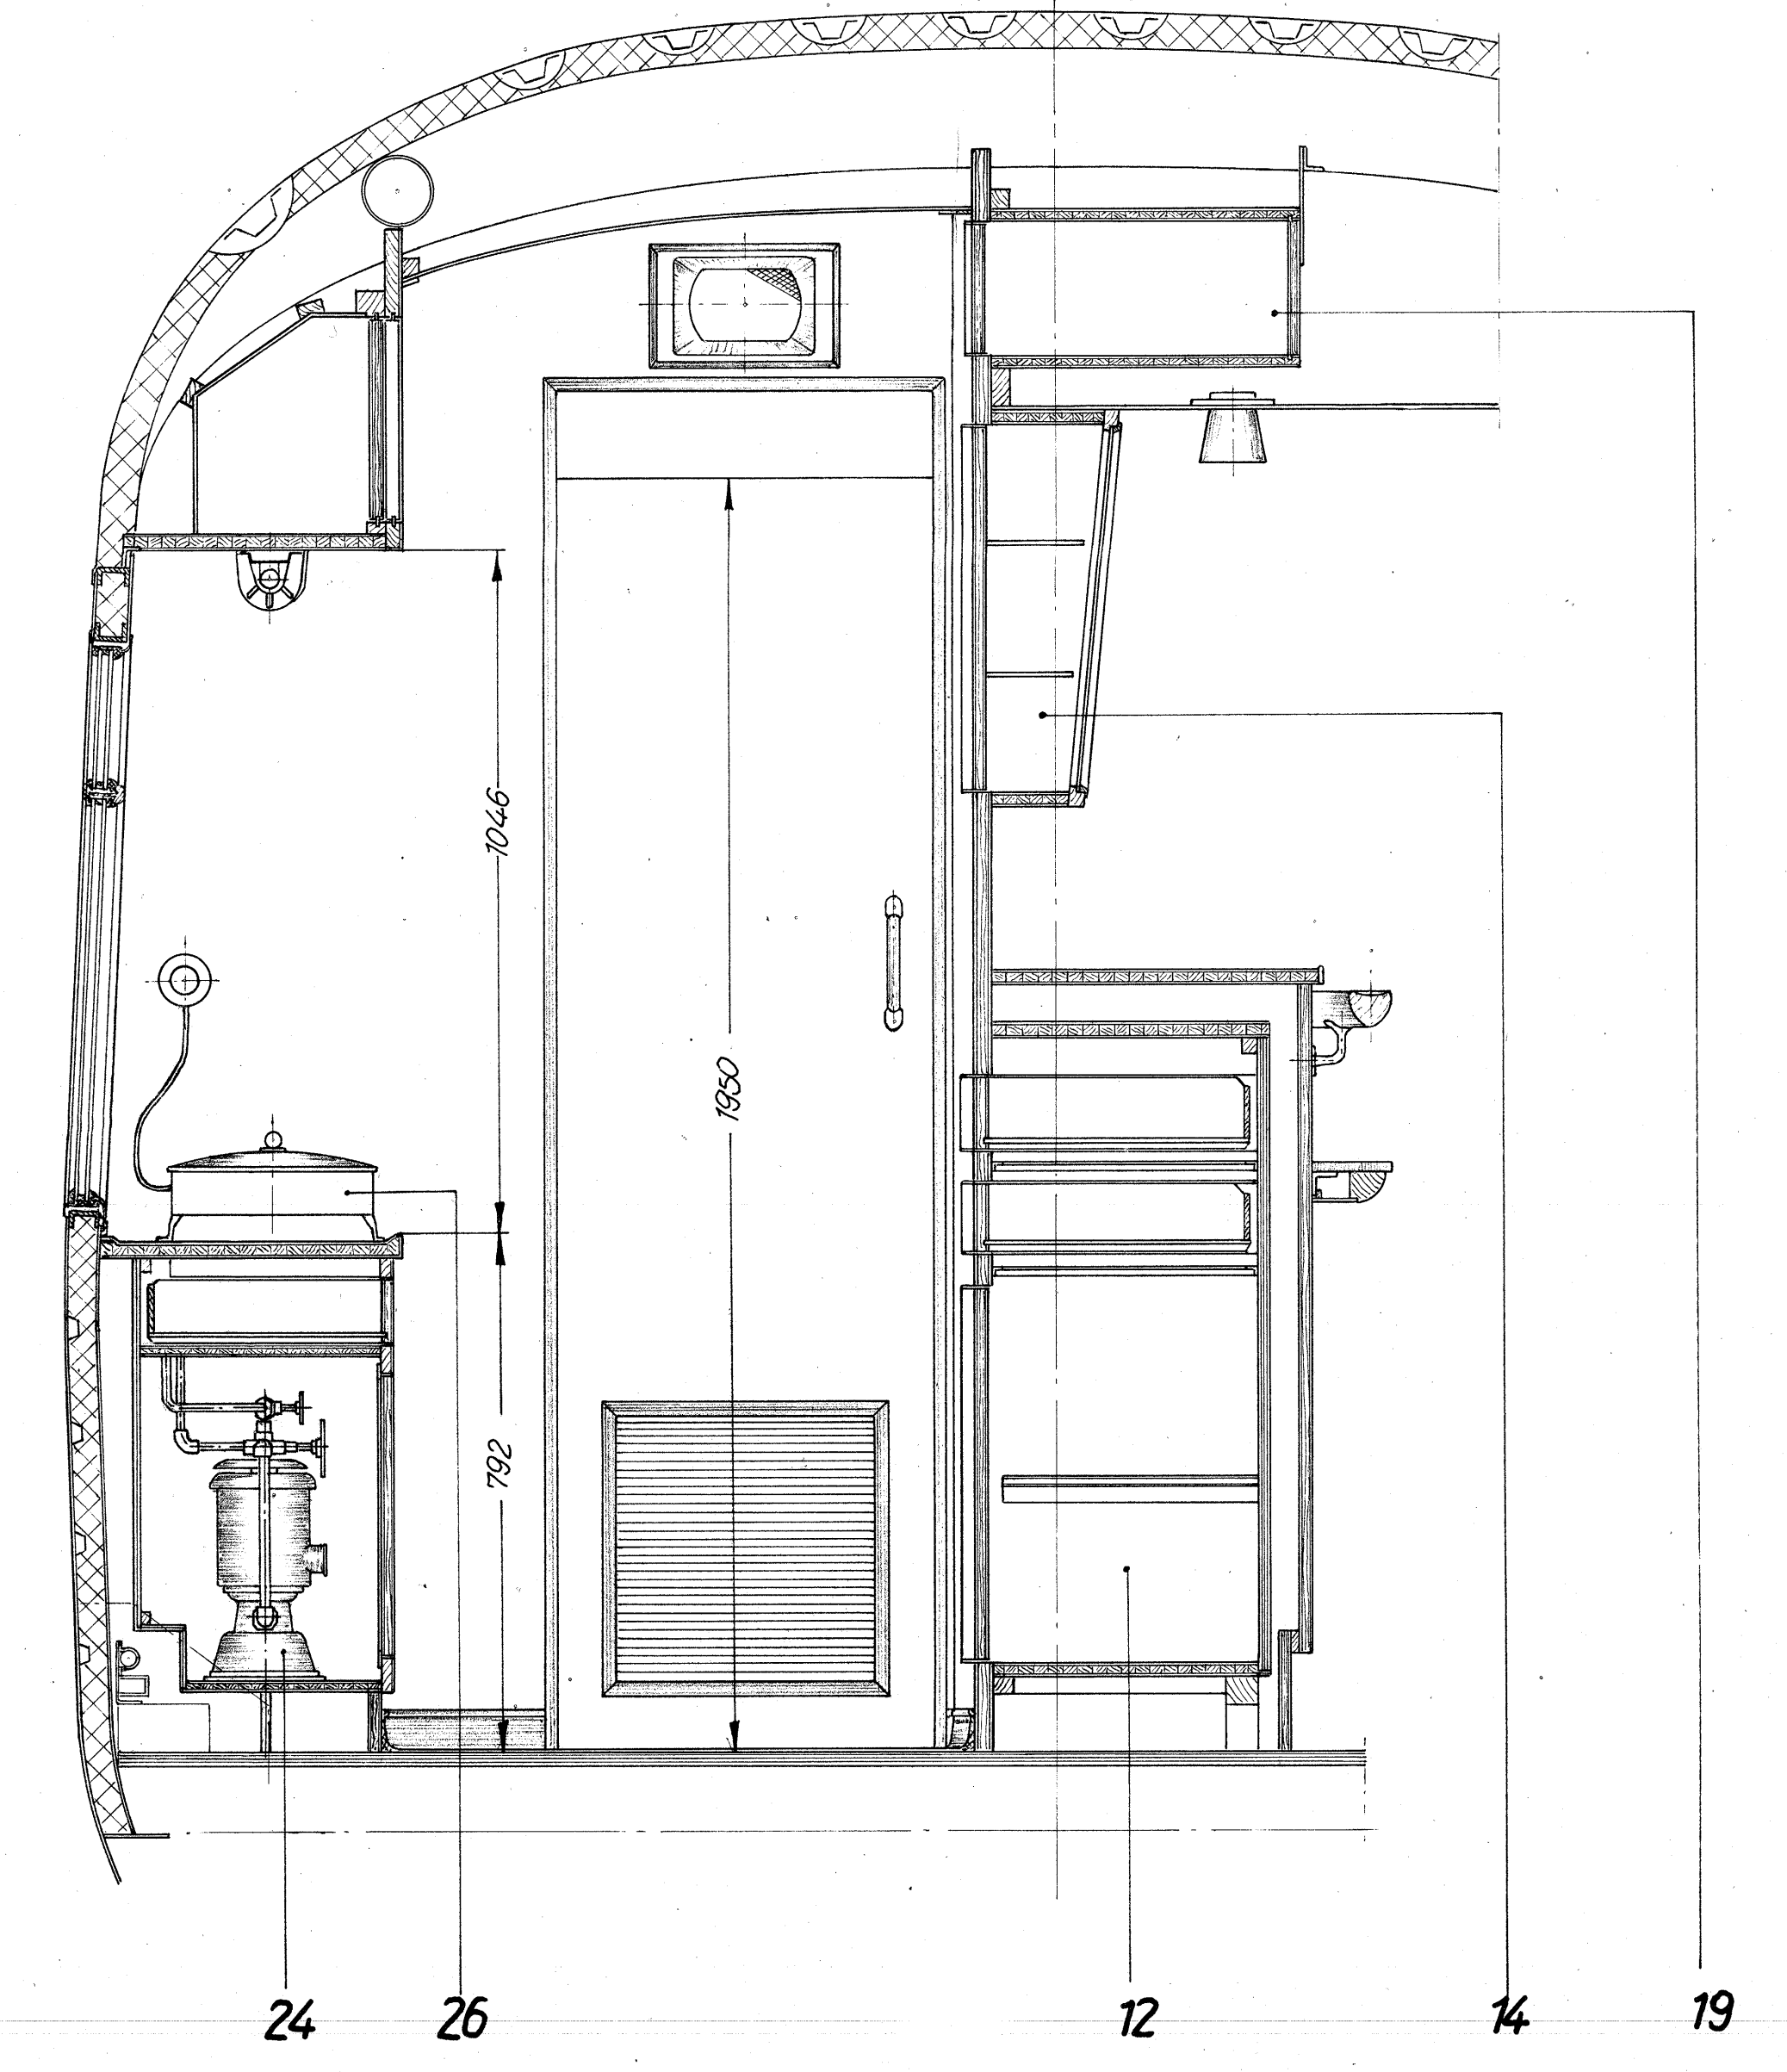


Schnitt D - D

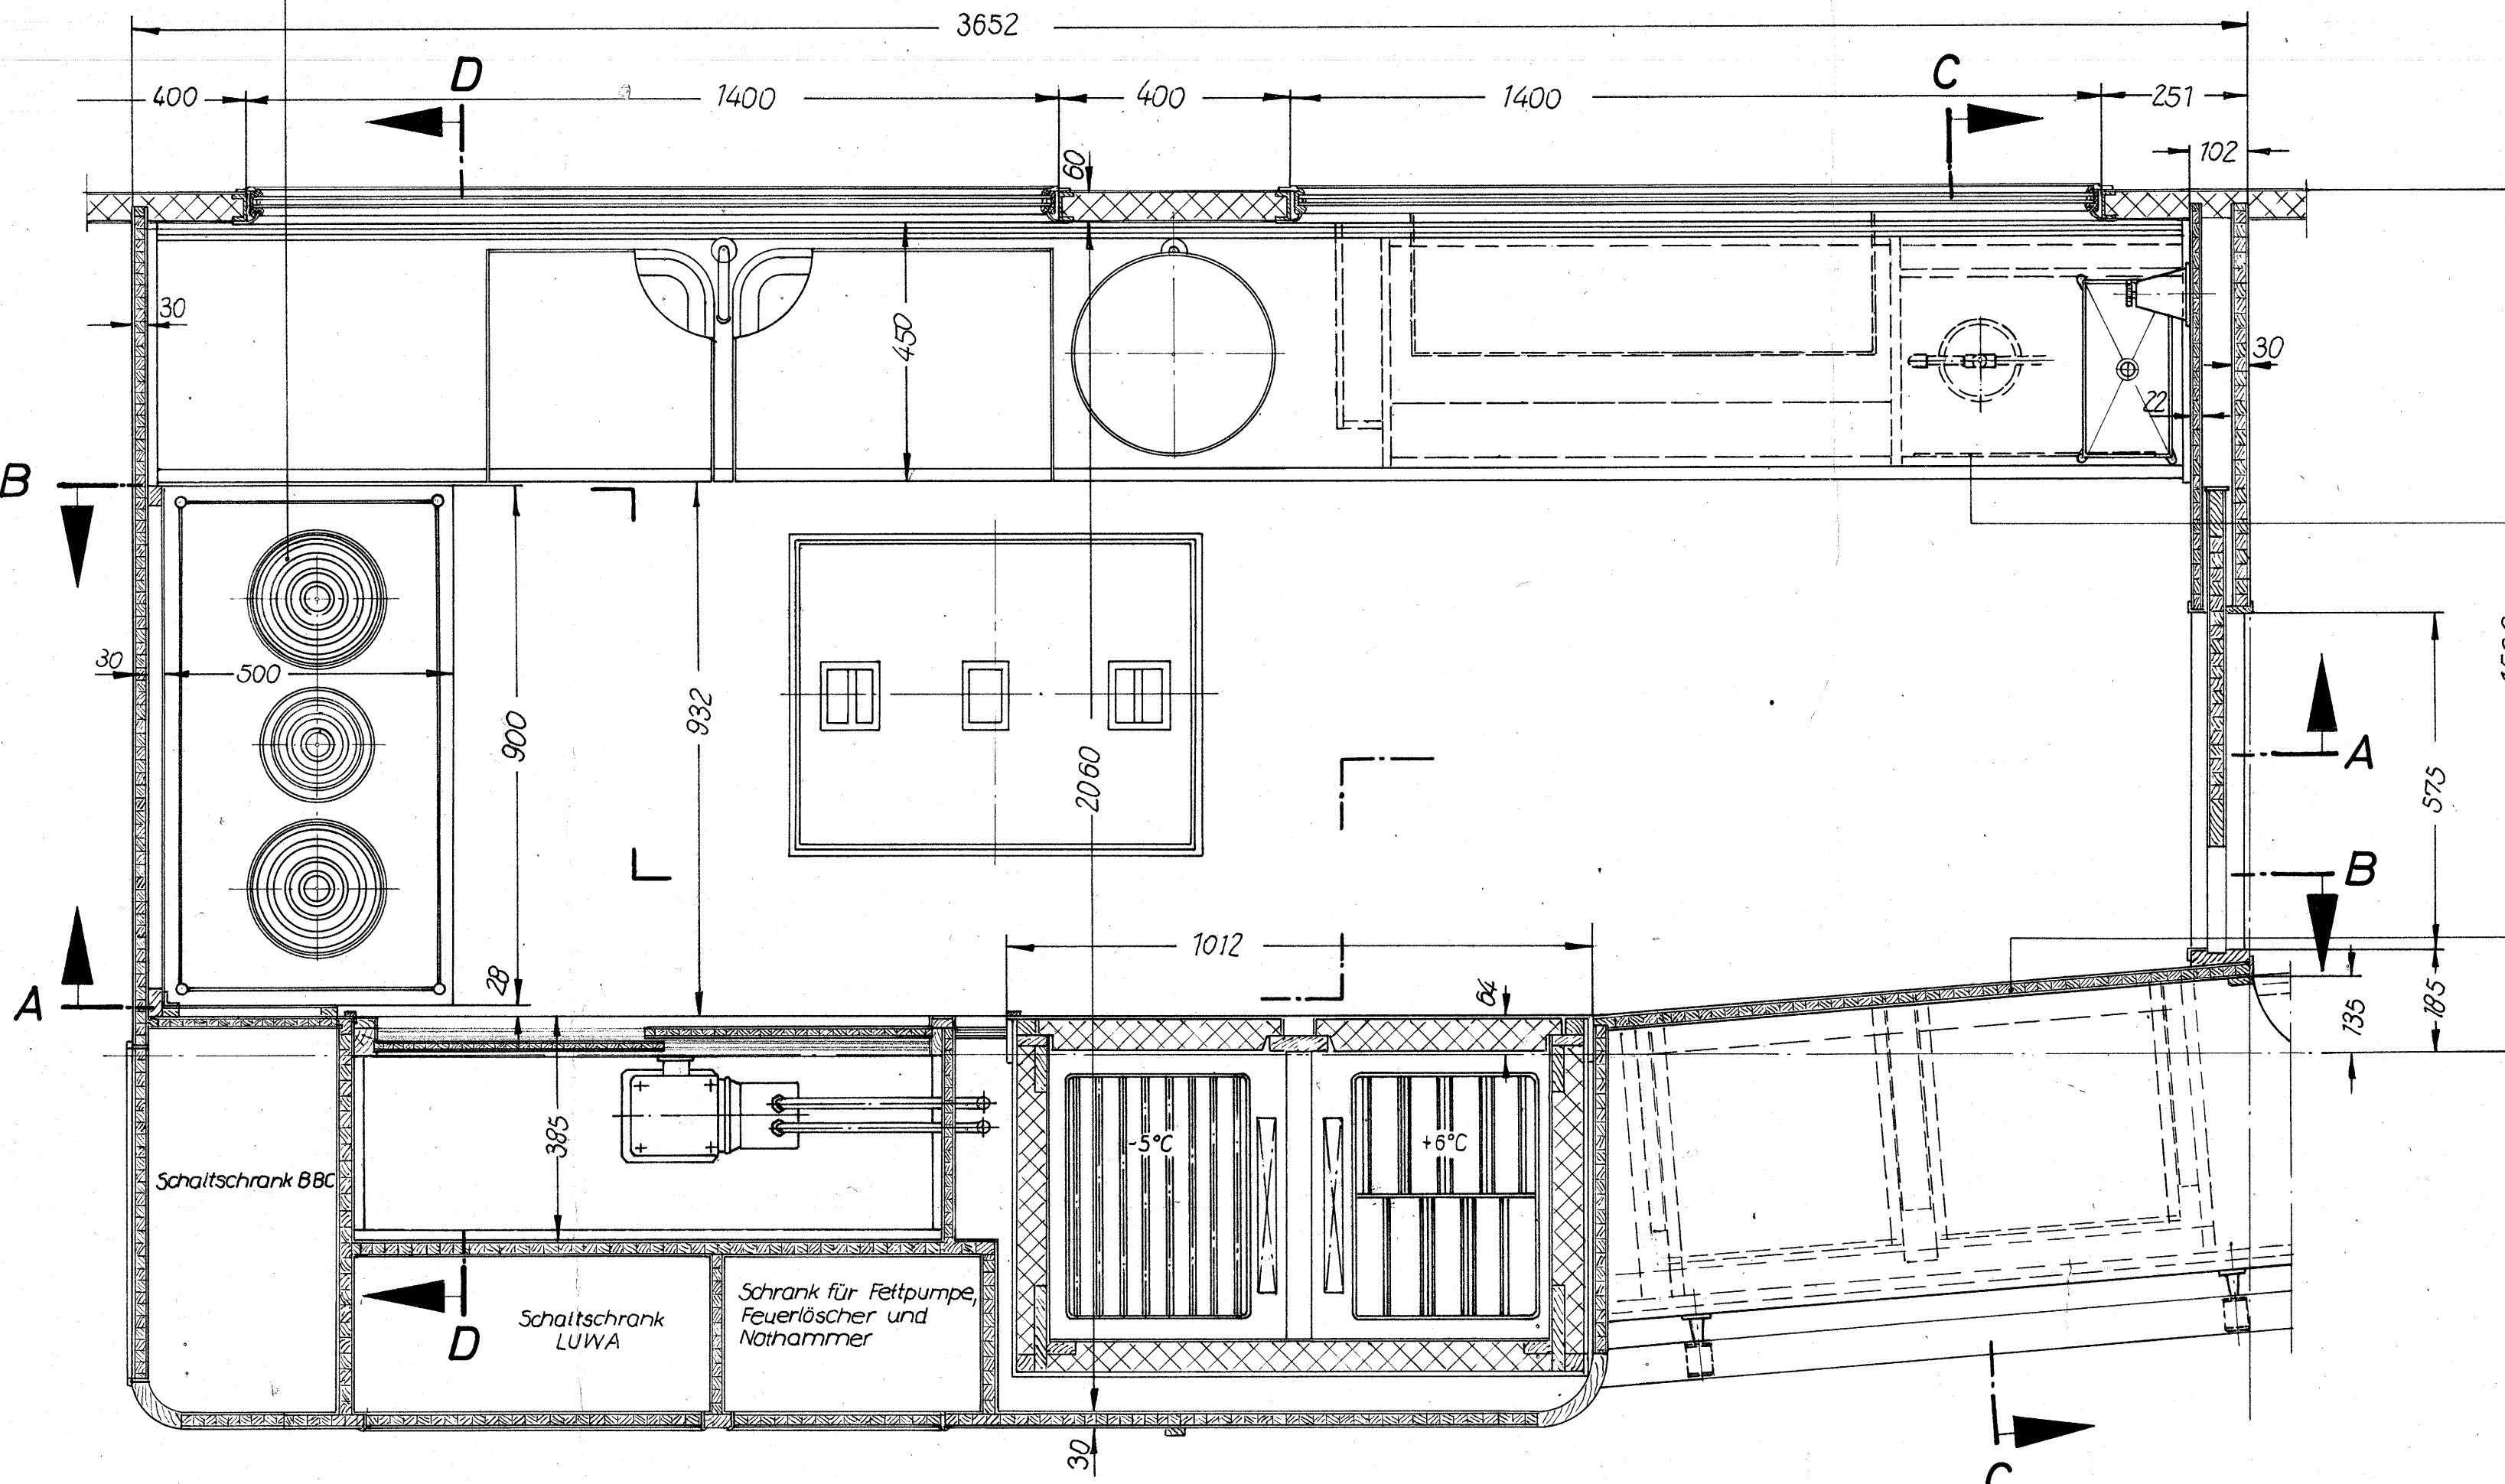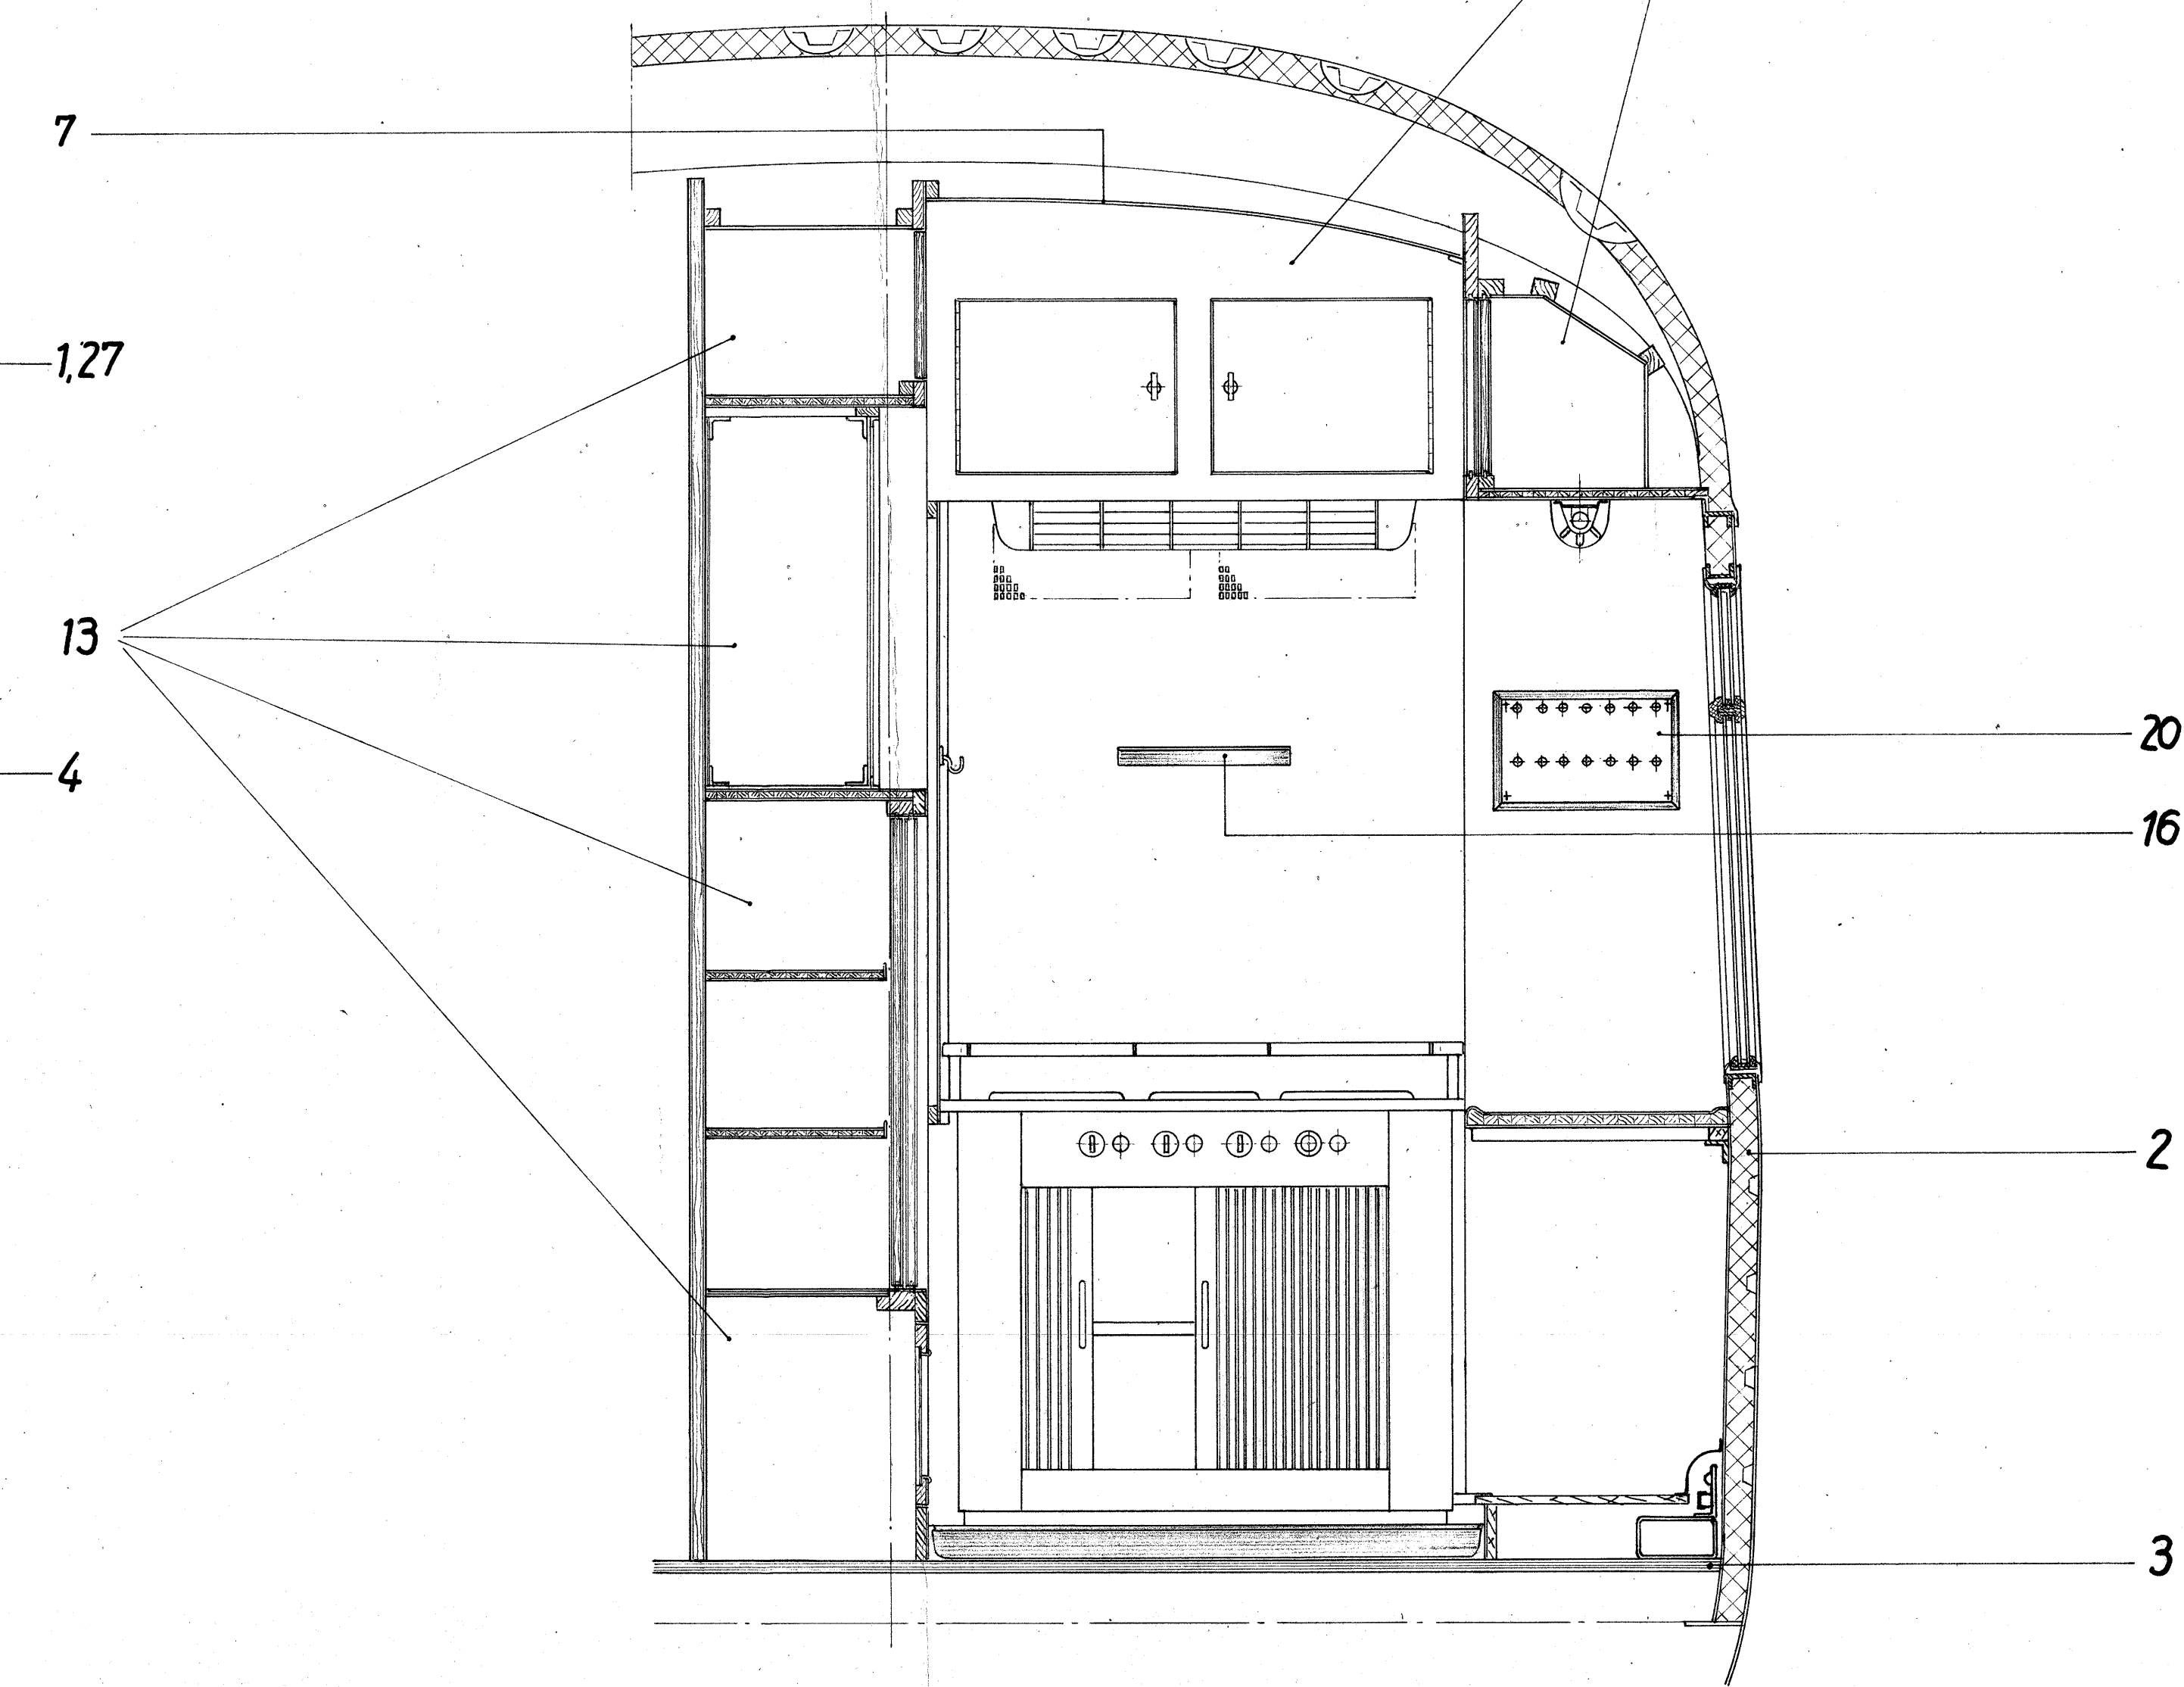


Küchenschalttafel	28 n.Zchg. 8447.30.03		
Wasserschra	27 n.Zchg. 8447.30.07		
Kaffemaschine u. Wurstkocher	26 n.Zchg. 8447.30.08		
Warmwasserboiler, vollst. Anbau	25 n.Zchg. 8447.30.05		
Wasserpumpen, vollst. Anbau	24 n.Zchg. 8447.30.01		
Wasserversorgung, vollst. Anbau	23 n.Zchg. 8447.29.08		
Wärmerückgewinnung, vollst. Anbau	22 n.Zchg. 8447.25.55		
Haltegriffe, Küchenfenster	21 n.Zchg. 8447.25.54		
Schlüsselbrett	20 n.Zchg. 8447.25.53		
Wäscheschrank, vollst. Anbau	19 n.Zchg. 8447.25.50		
Müllkasten in Küche	18 n.Zchg. 8447.25.48		
Schränke über Arbeitstisch und Wäscheschrank	17 n.Zchg. 8447.25.49		
Kellnerhalter	16 n.Zchg. 8447.25.47		
Wärmehalter	15 n.Zchg. 8447.25.42		
Ausstellerschrank, vollst. Anbau	14 n.Zchg. 8447.25.45		
Schränke unter Arbeitstisch	13 n.Zchg. 8447.25.41		
Teilerschrank, vollst. Anbau	12 n.Zchg. 8447.25.40		
Herd, vollst.	11 n.Zchg. 8447.25.35		
Schränke unter Arbeitstisch	10 n.Zchg. 8447.25.30		
Arbeitsstisch mit Spülbecken, vollst. Anbau	9 n.Zchg. 8447.25.10		
Kühlschrank, vollst. Anbau	8 n.Zchg. 8447.21.16		
Decke in Küche, vollst.	7 n.Zchg. 8447.23.08		
Fensterbank, vollst. Anbau	6 n.Zchg. 8447.22.01		
Schiebetür, vollst. Anbau	5 n.Zchg. 8447.21.08		
Küchenwand, vollst. Anbau	4 n.Zchg. 8447.21.02		
Holzfußboden m. Isolation	3 n.Zchg. 8447.21.01		
Isolierung, vollst.	2 n.Zchg. 8447.11.03		
Innen u. Außenschilder, vollst.	1 n.Zchg. 8447.11.03		

Benennung		Normblatt oder Firmen-Zeich.-Nr.	Werkstoff	1:20 Maßstab, Modell-Nr., Zeich.-Nr.	1:20 Maßstab, Modell-Nr., Zeich.-Nr.	Erstellung oder Stoff-Nr.
8447.25.59						
Verwendbar für	TEE-DSB	Küchenwagen				
Modell-Nr.	8447.25.59					
Ausstattung Küche vollst.						
Wegmann u. Co. Waggonfabrik u. Fahrzeugbau Kassel						
Ausg. Dat.						


Schnitt A - A

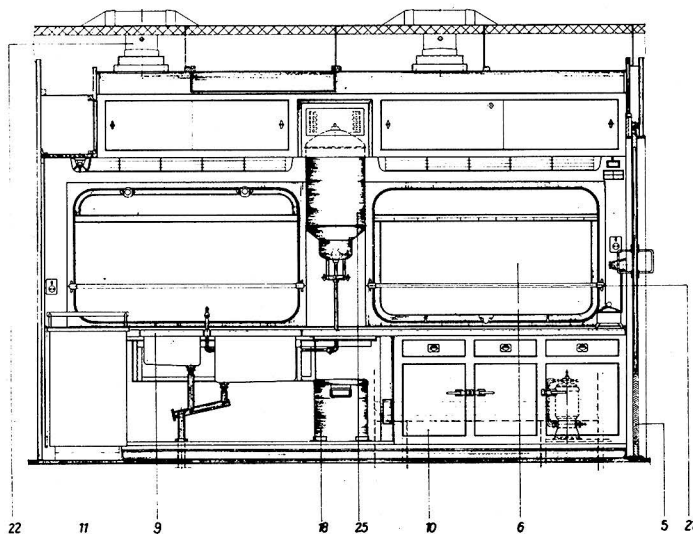



Schnitt B-B

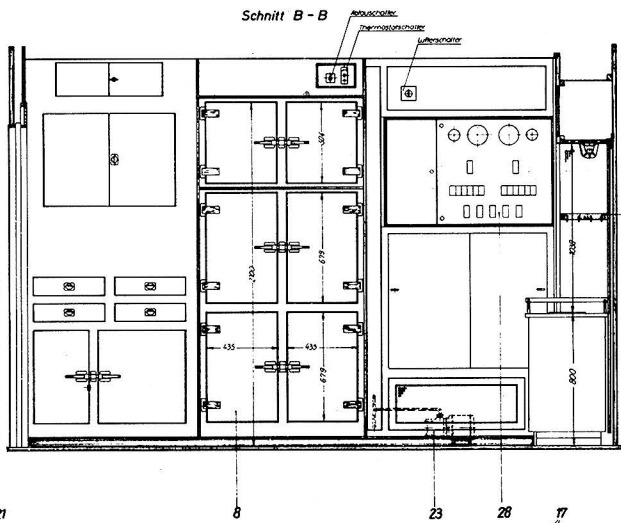

Schnitt C - C

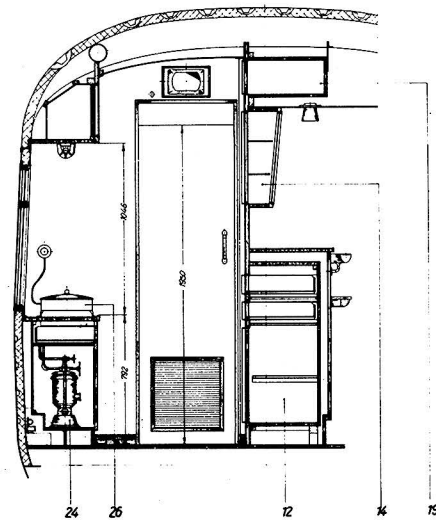

Schnitt D - D

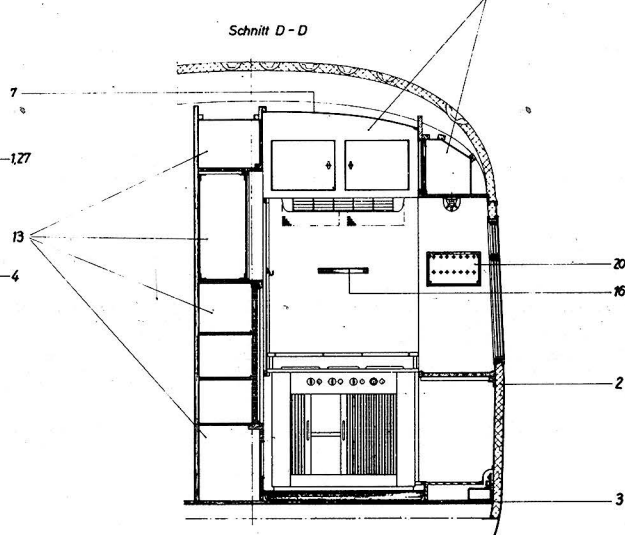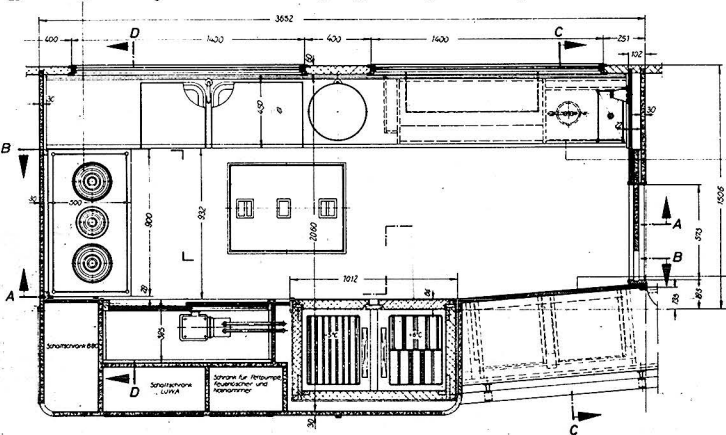[illegible]

Nedfot. til måleforhold 1:45