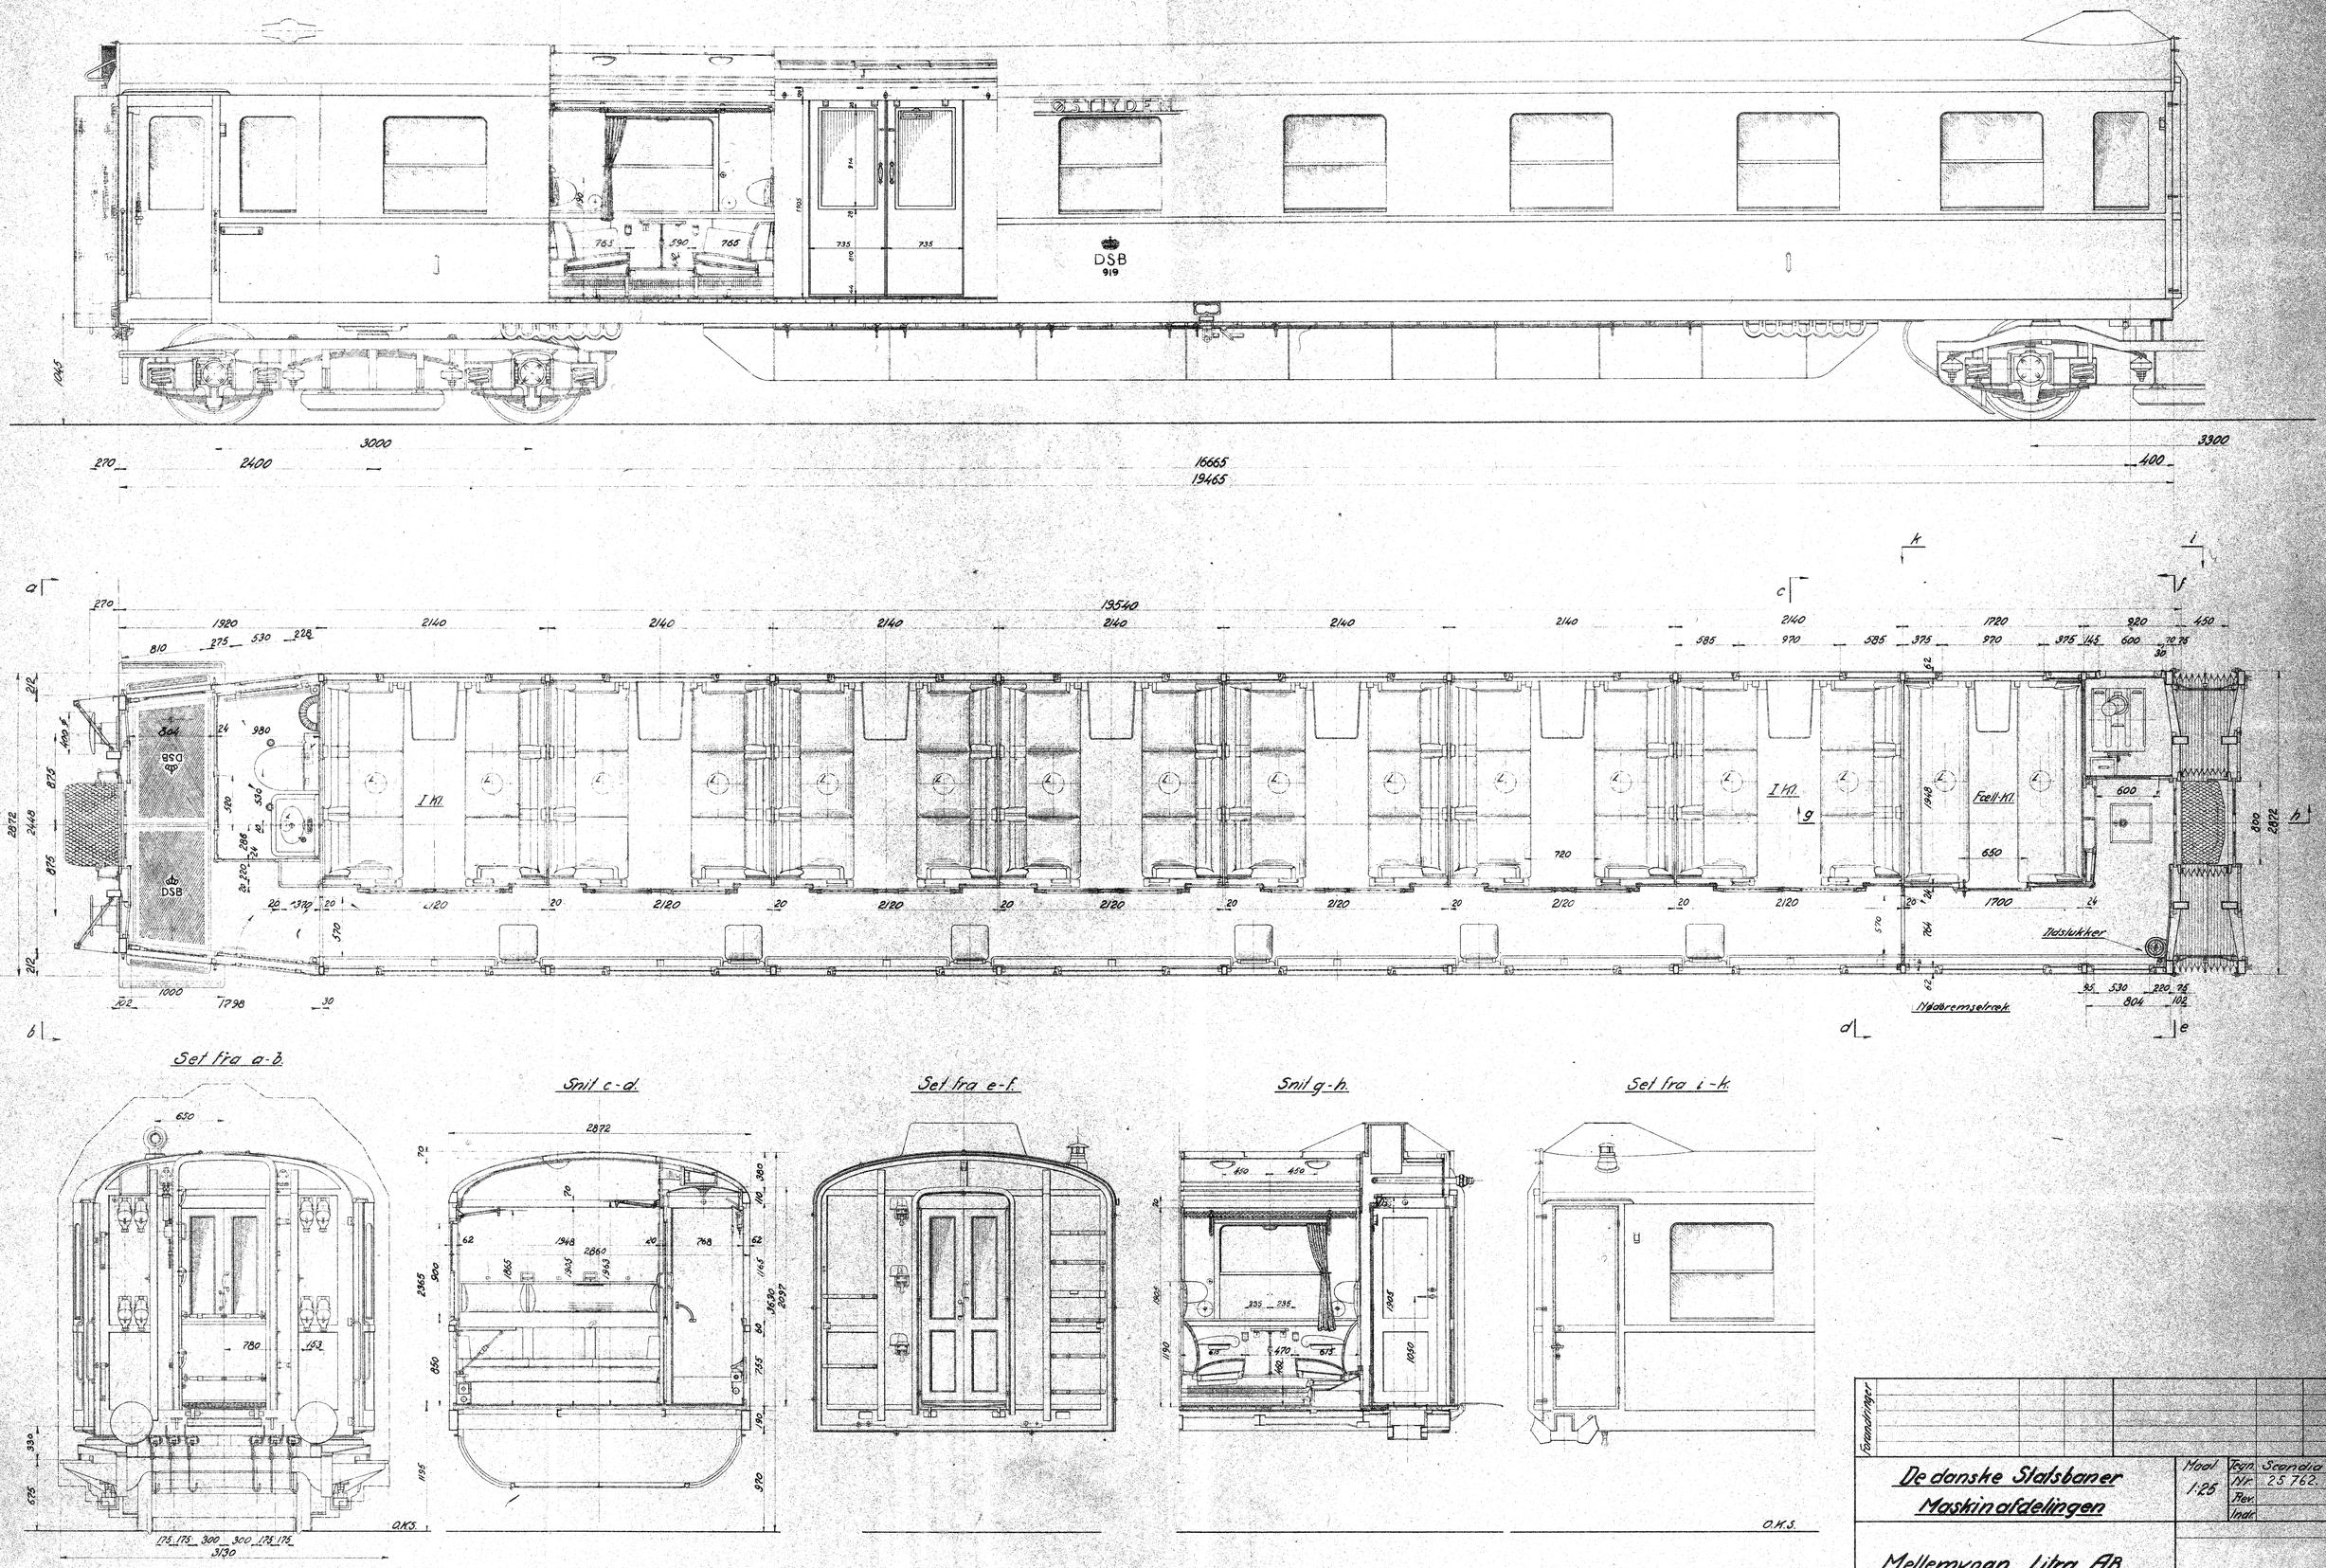

Ændringer			
De danske Statsbaner Maskinafdelingen	Mål 1:25	Tegn. Scandia Nr. 25 762. Rev. Indr.	
Mellemvogn Litra AB. Nr. 919.		A 107 T 002 A	