

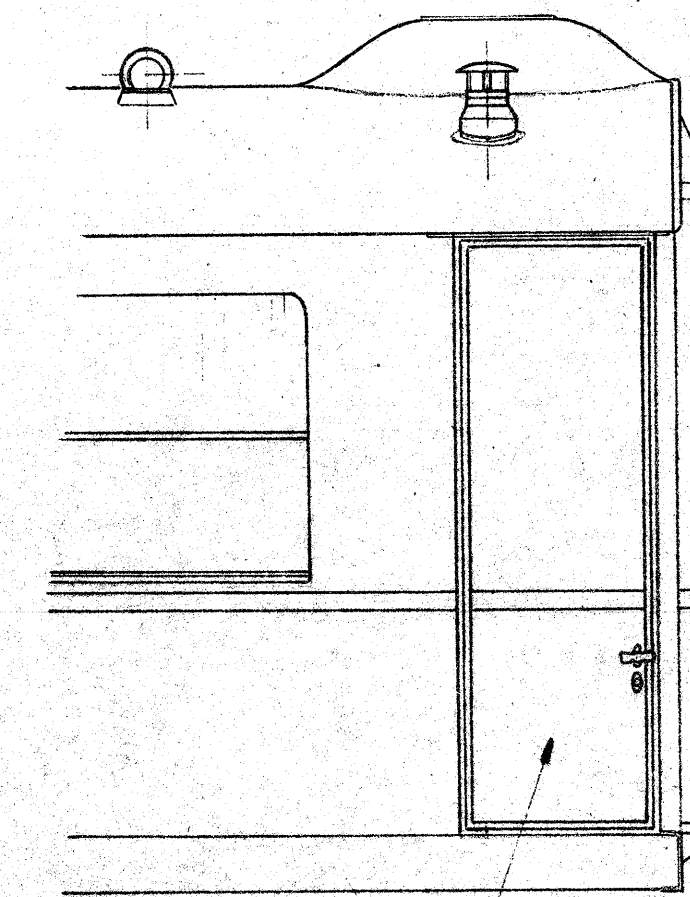
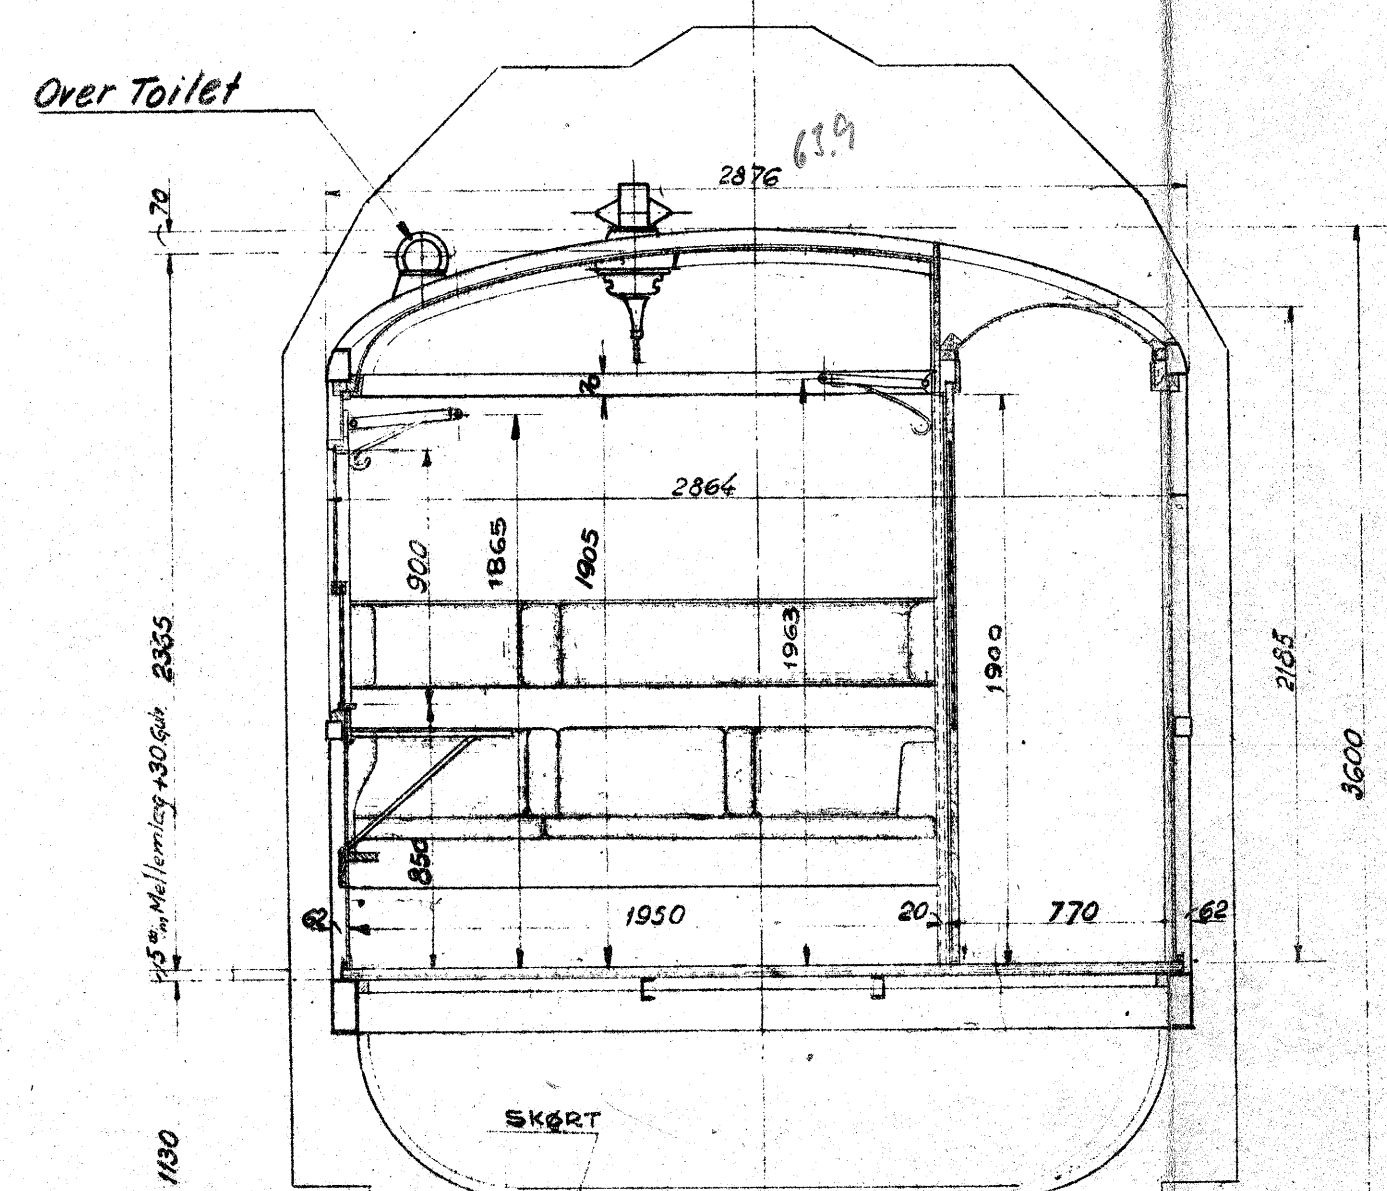
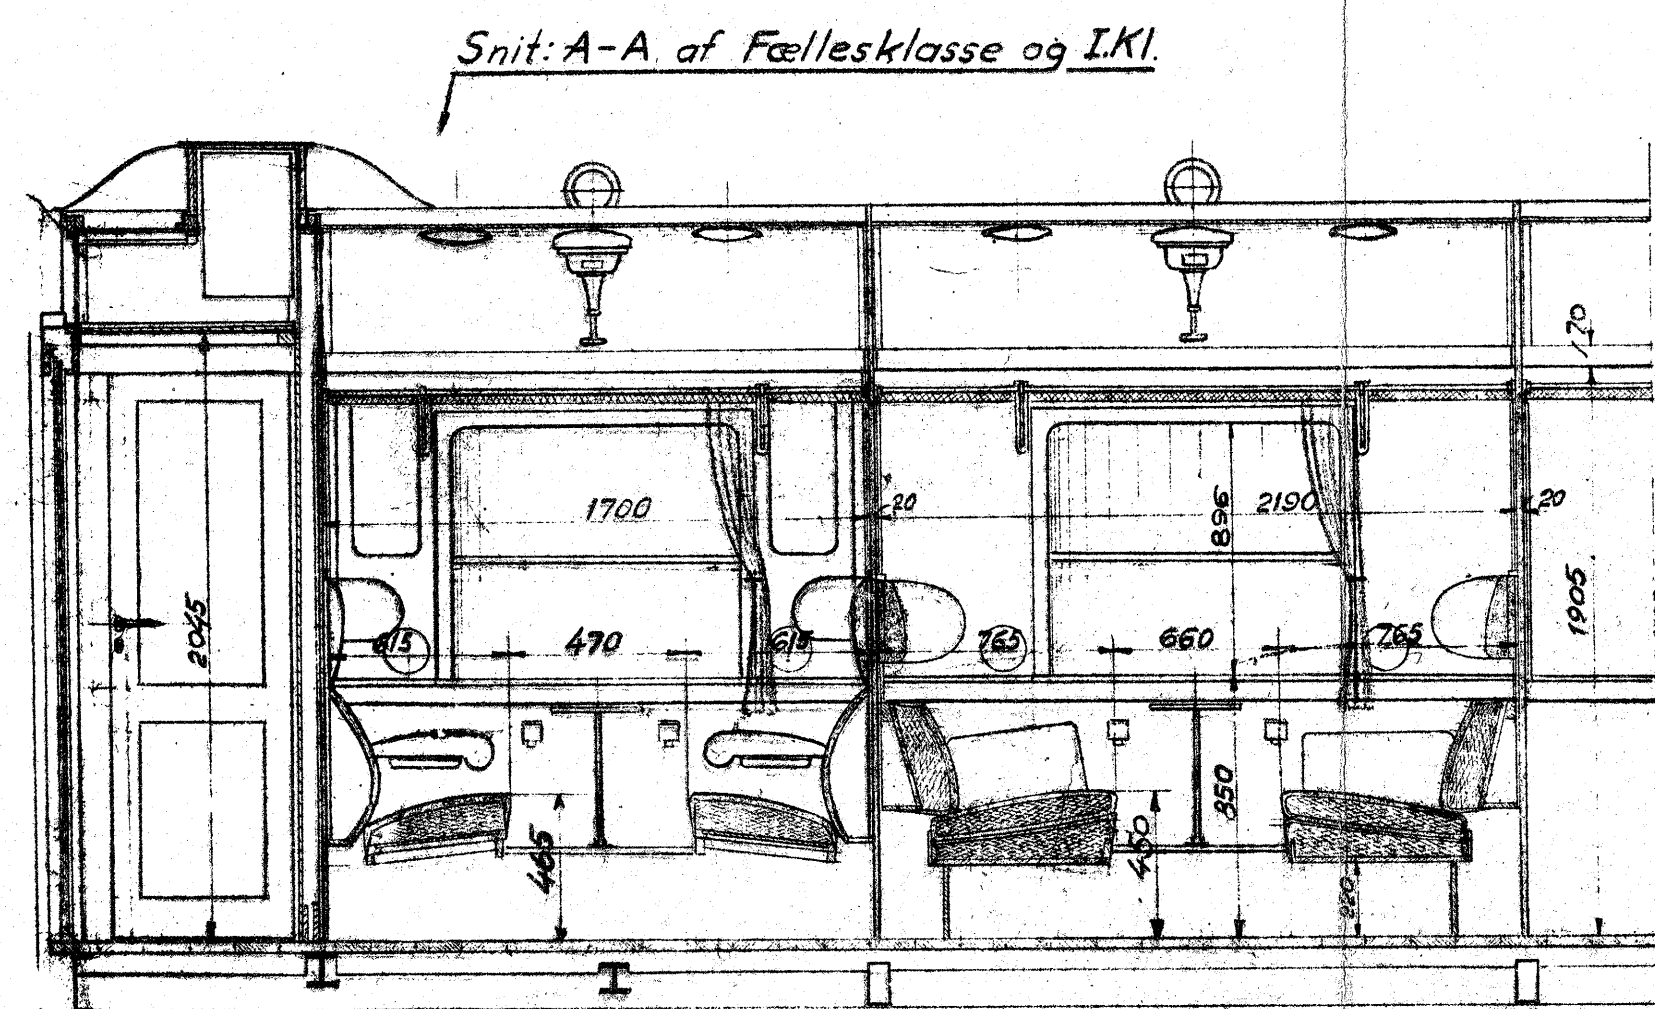
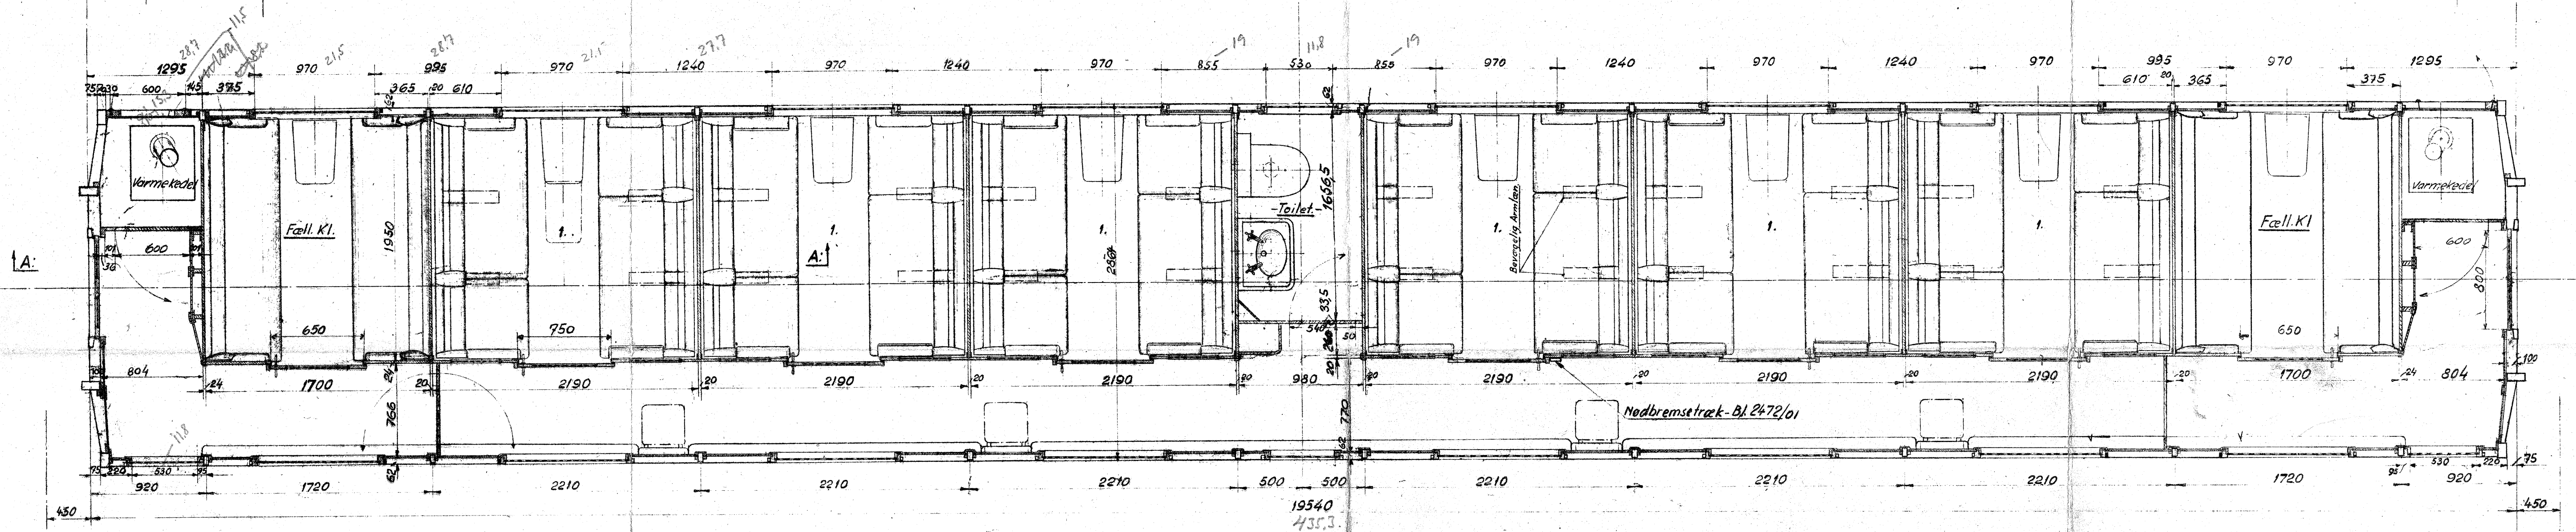


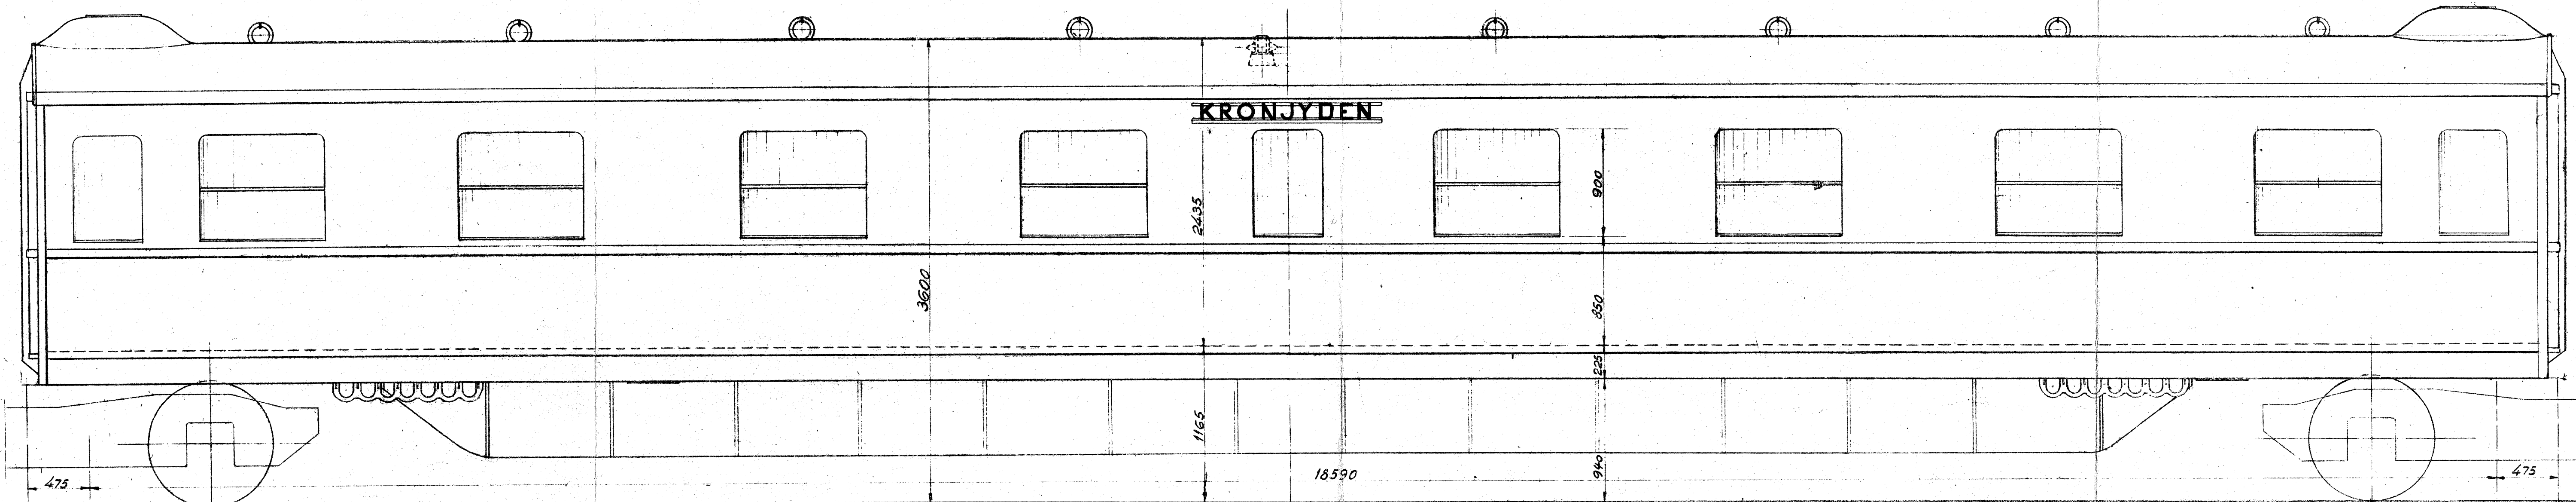

Dør til Varmekammer

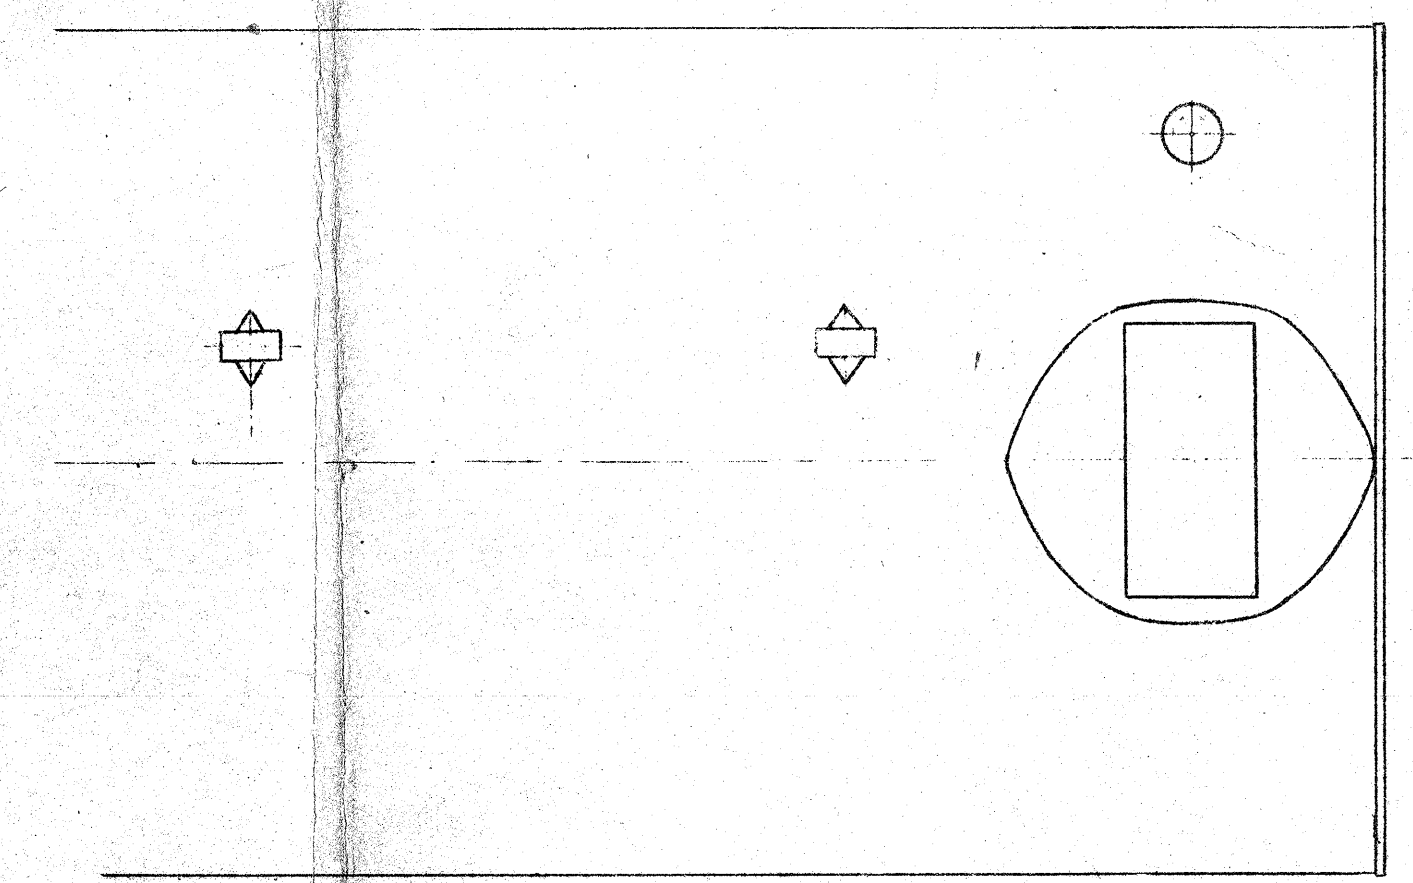

Rev.	11/2 37	11/2 39	11/2 39
Revideret			
De danske Statsbaner Maskinafdelingen			
Mellemvogn Ltr. 9a.		1:25 20302 15-6-35	HM. 105 A107 T. 005B