300 mm

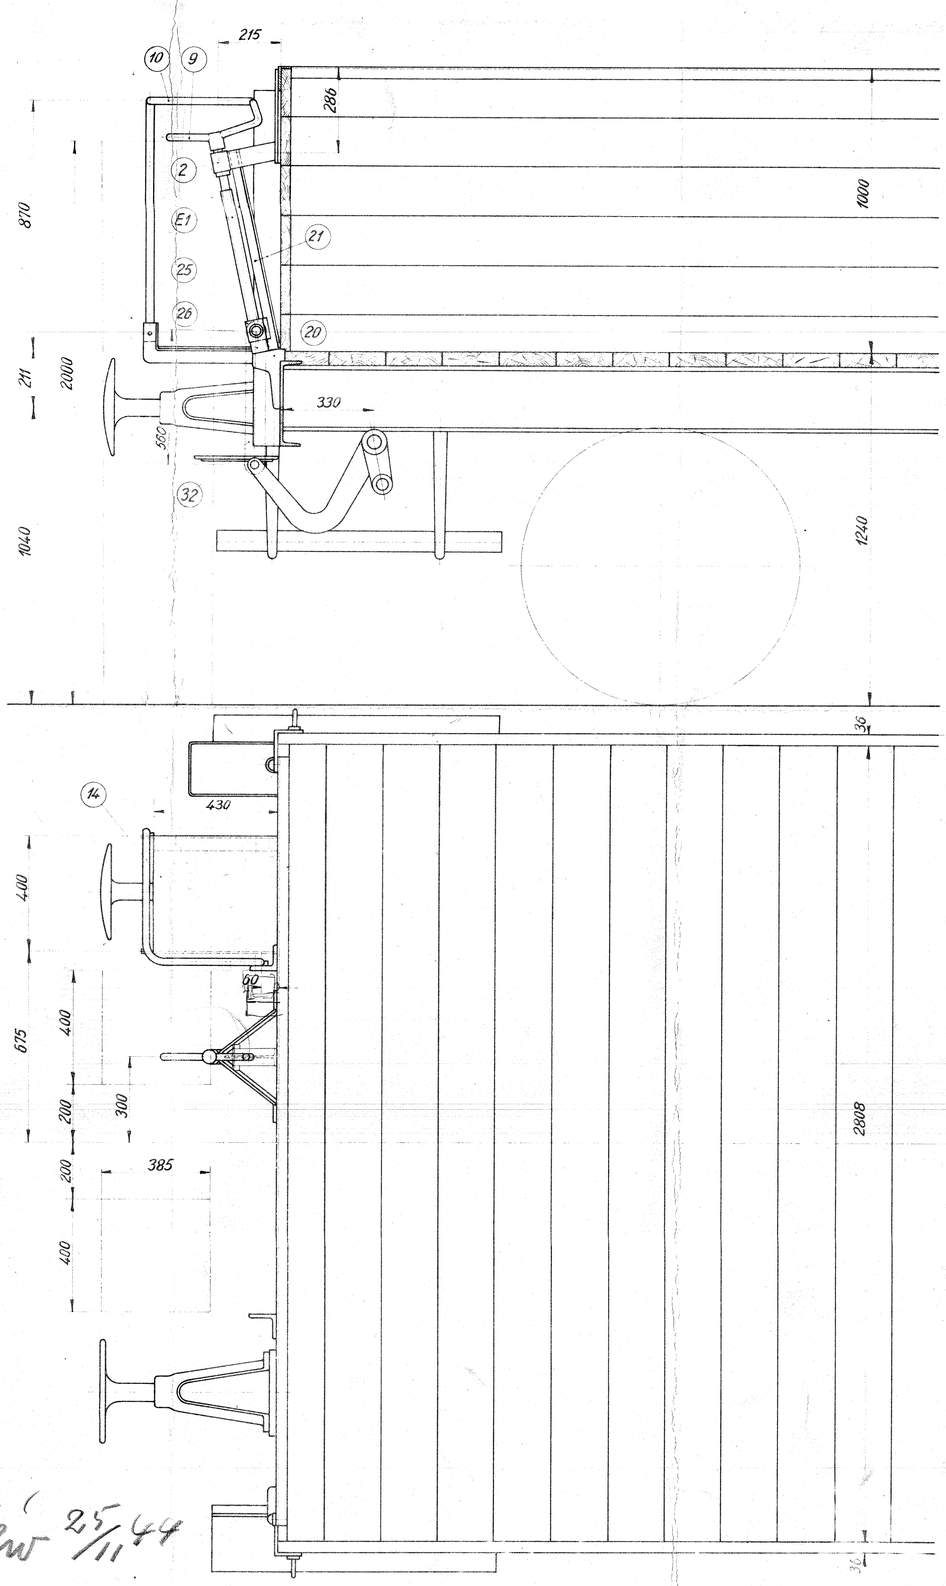

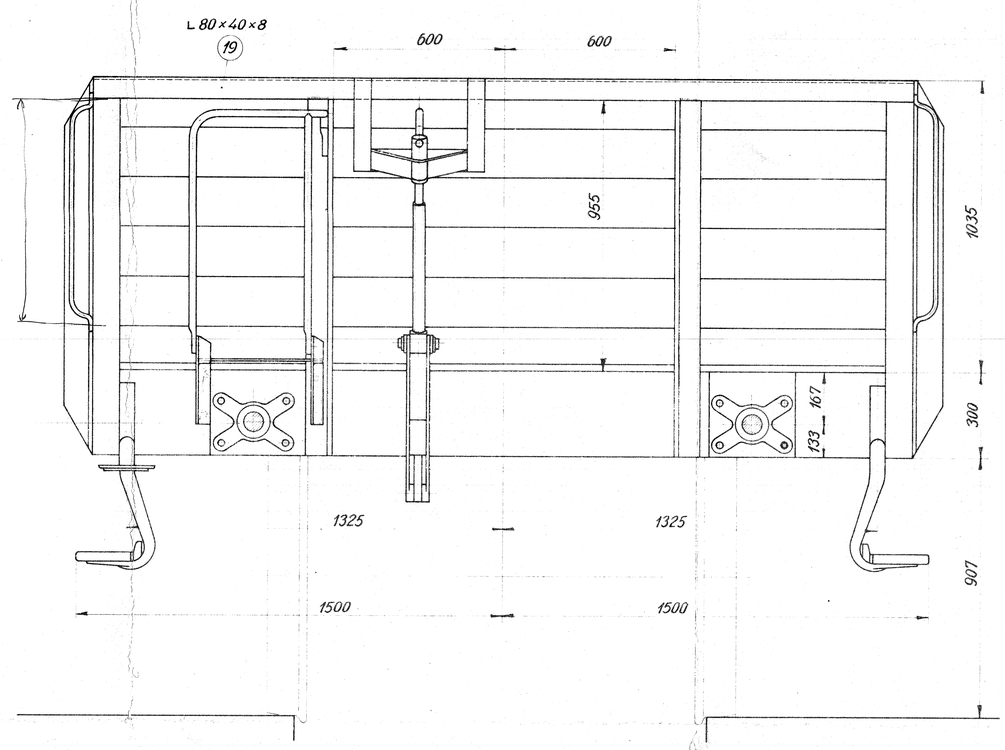

A 121 T 023 A → 1:25

E.1.	N.V.12.212.
32	N.V.12.240.
25 - 26	N.V.152 n.
20	N.V.12.230.
19	1.PF.6.64.
14	1.PF.6.63.
10	1.PF.6.61.
9	1.PF.12.234.
2, 21.	1.PF.12.227.
Pos. Nr.	Se Tegn. Nr:

Hertil hører Detailtegn.

Samlingstegning.

Styktal.	Genstand	Nr.	Materiale	Model el. Lager Nr.
Forandringer	Kalk. og rev. 9-1-40. Pos. 21 ændr. A 14.11.40.			

De danske Statsbaner
Maskinafdelingen.

Maalestok 1:10
Tegn. 25-10-39
Kalk. 14-11-39 P.Brask
Rev. 27-10-39 L.H.
Godk.

Arrangement of Skruebremse m.m. paa aabne Godsvogne. Ltr. PJR.

A1

1. PJ.12.206.

Antaw 25/11 44

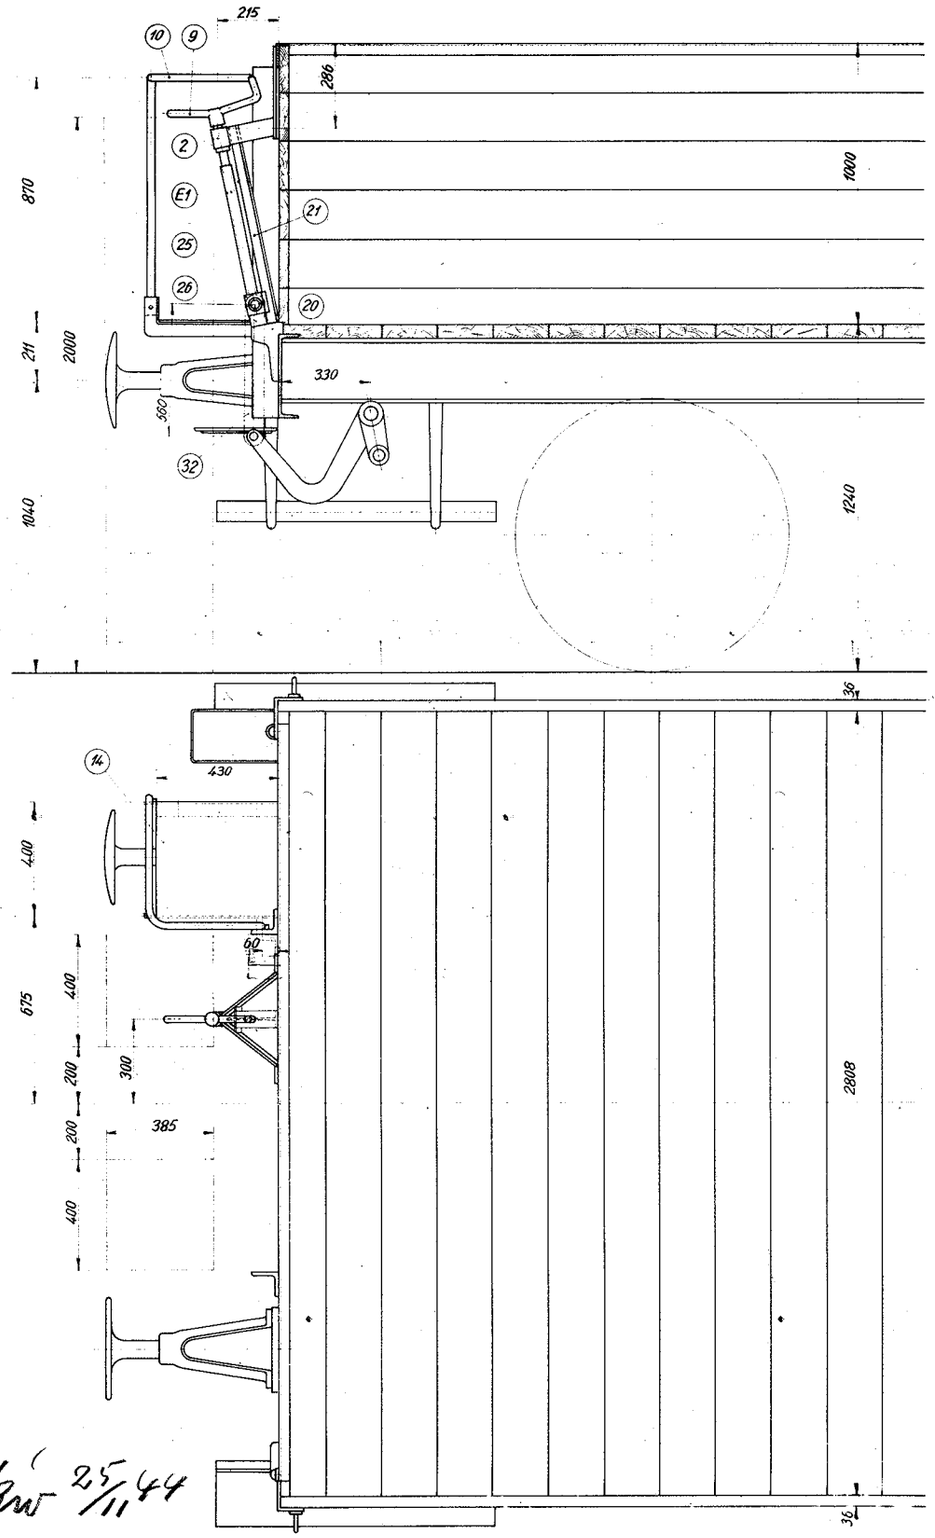

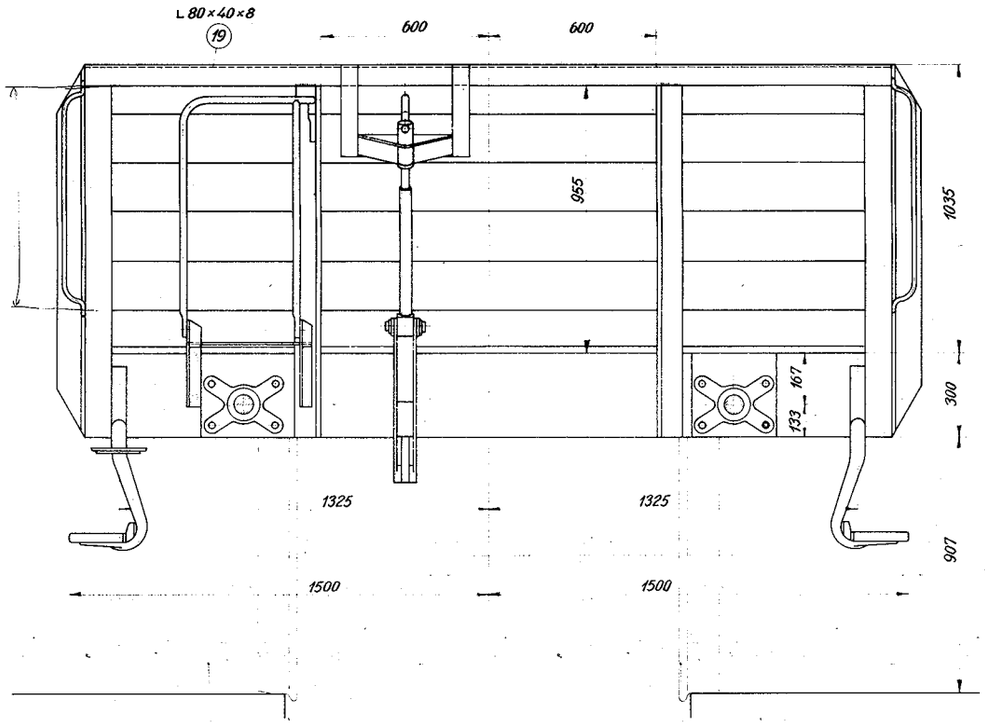

DSB PJR 13784-14019
(ombygning 1939-44) 1:25

JS & DMJK A 121 T 023

E.1.	N.V.12.212.
32	N.V.12.240.
25-26	N.V.152.n.
20	N.V.12.230.
19	1.PF.6.64.
14	1.PF.6.63.
10	1.PF.6.61.
9.	1.PF.12.234.
2; 21.	1.PF.12.227.
Pos. Nr.	Se Tegn. Nr.

Hertil hører Detailtegn.

Samlingstegning.

Styktal.	Genstand	Nr.	Material	Model el. Lager-Nr.
Forandringer	Kalk. og rev. 9-1-40. Pos. 21 ændr. A 14 11 40			

De danske Statsbaner
Maskinafdelingen.

Maalestok | Tegn. 25-10-39 | Kalk. 14-11-39 P.Brask | Rev. 27-10-39. | Godk.

Arrangement af Skruebremse m.m. paa aabne Godsvogne. Ltr. PJR.

41

1. PJ.12.206.

25/11 44