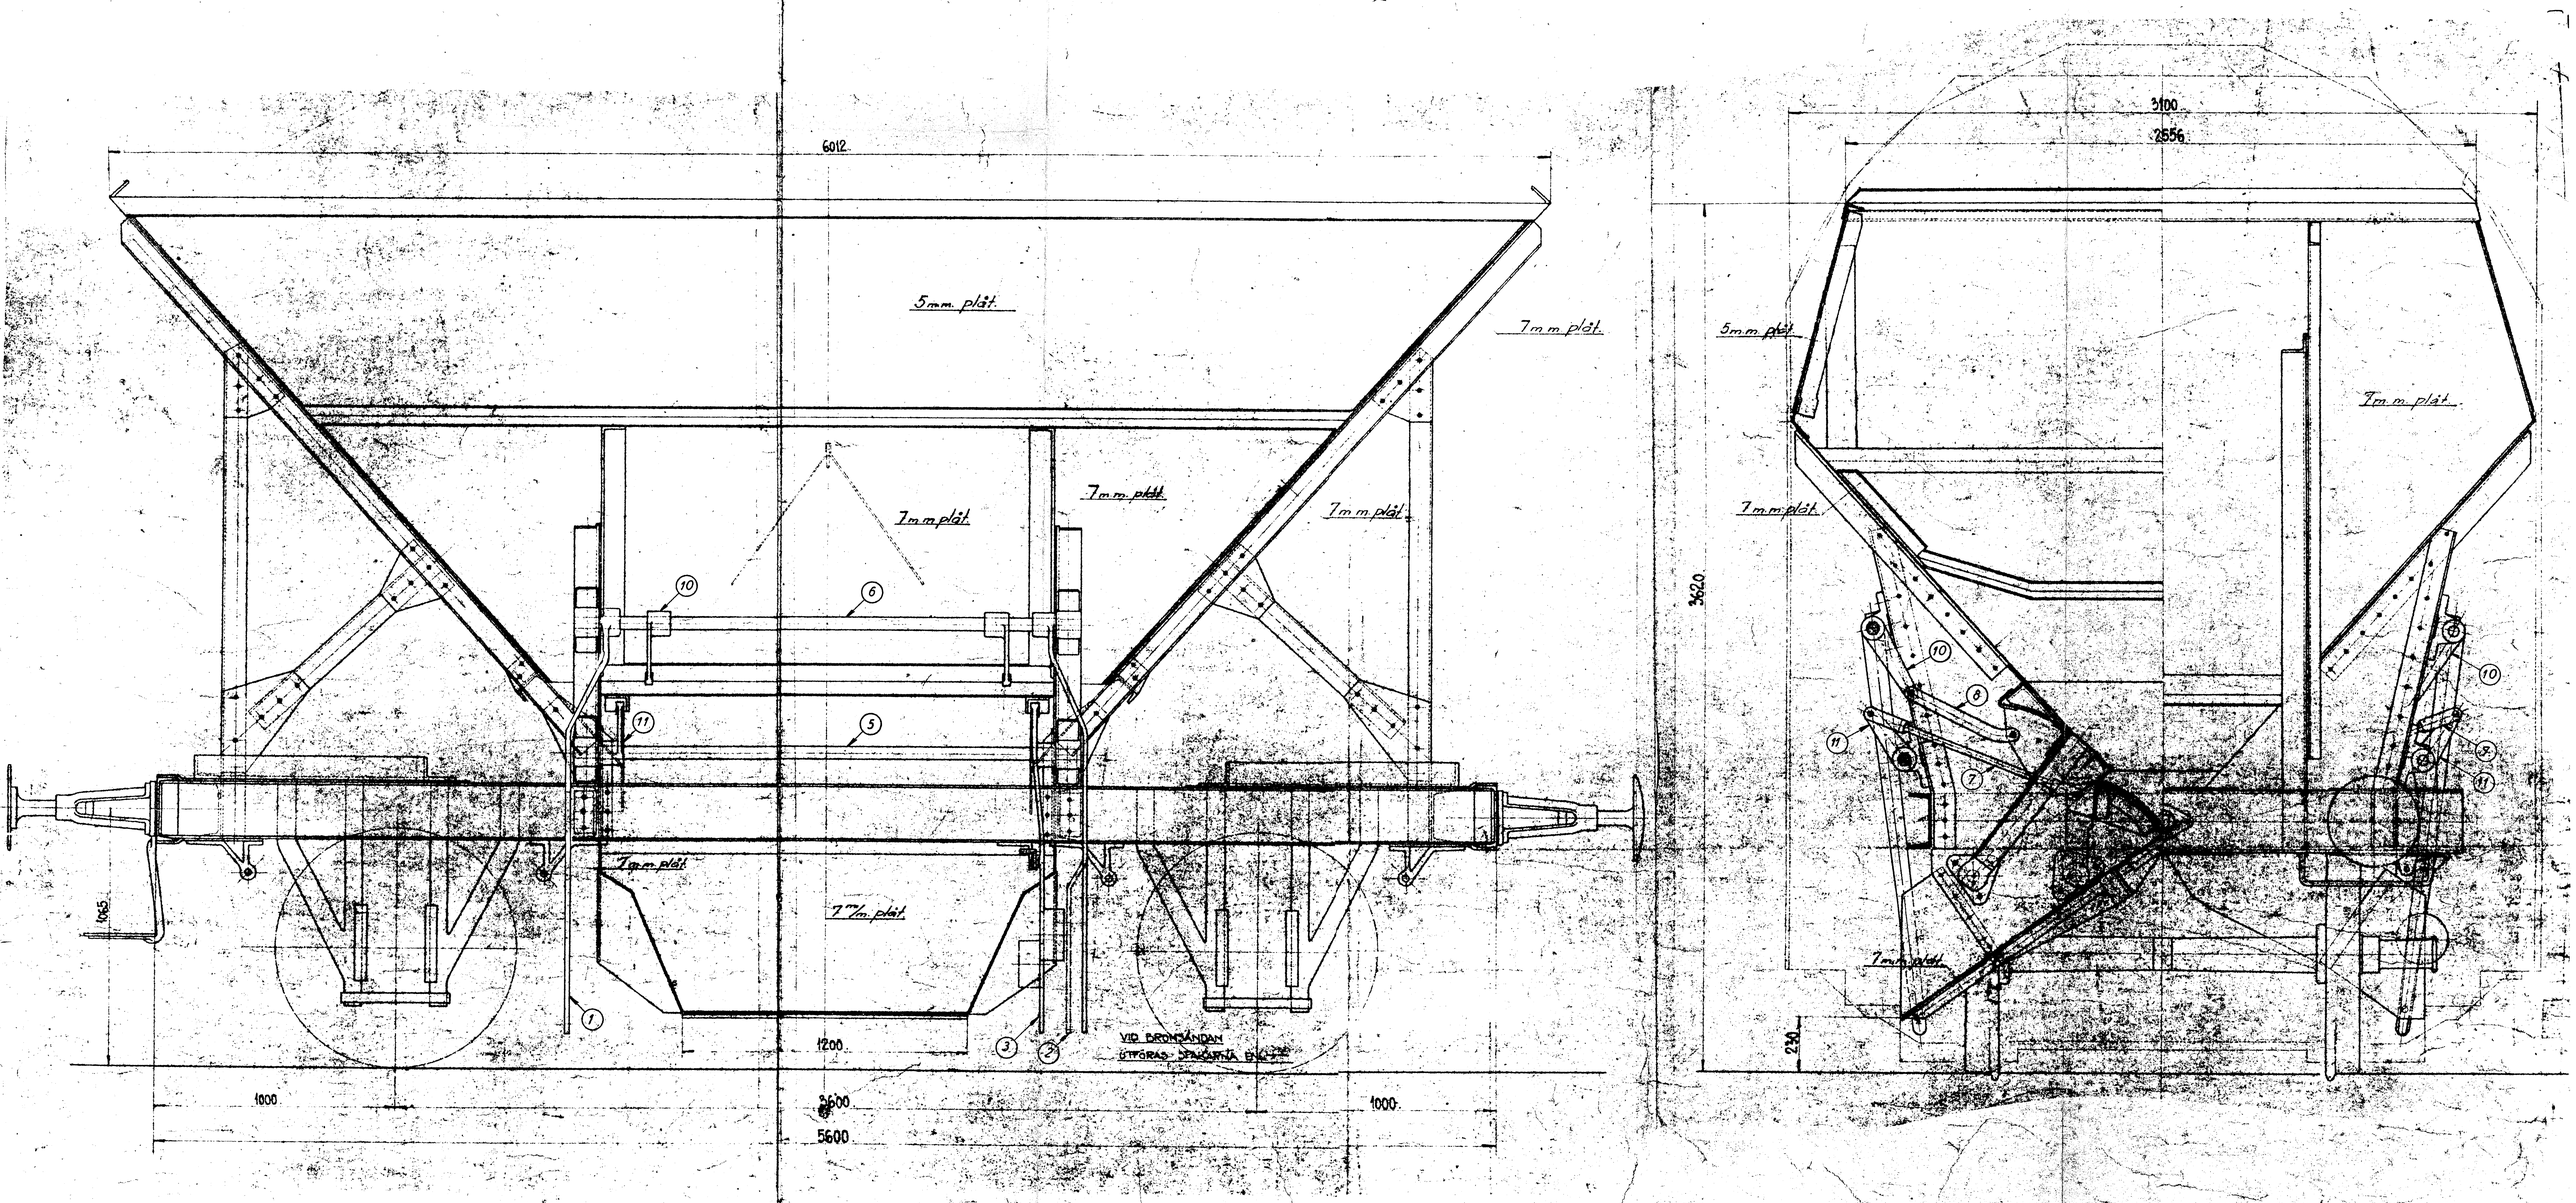

DM3K A 121 T 127

Forandringer	2arme prøvers. Aks. A					

Danske Statsbaner
Maskinafdelingen

Målestok.	Tegn.	Ritn. nr.	A 8392
1:10	Kalk.		
	Rev.		
	Godk.		

A

Kultransportvogn.
Ltr. PS 9717 - 9733
PSR 9791 - 9793

HG. 153.

Waggonfabriken: Anløf
Ritn. nr. A 8392.