


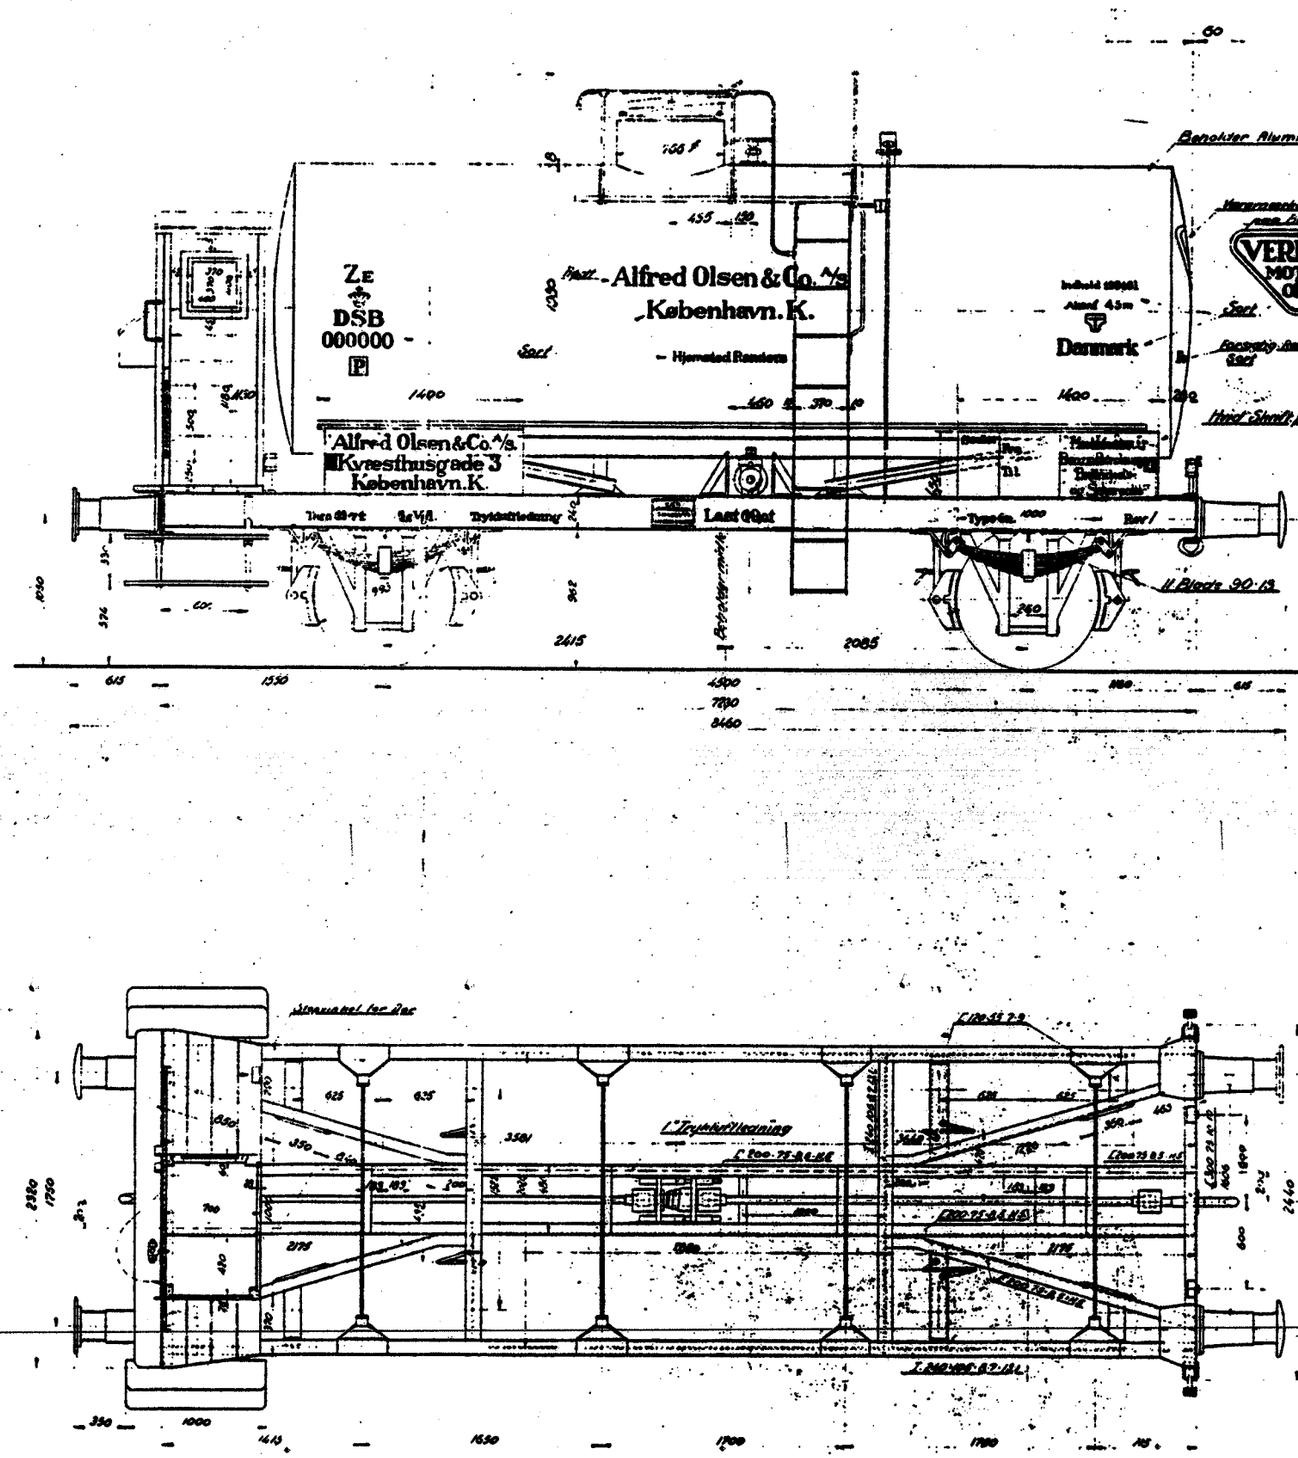


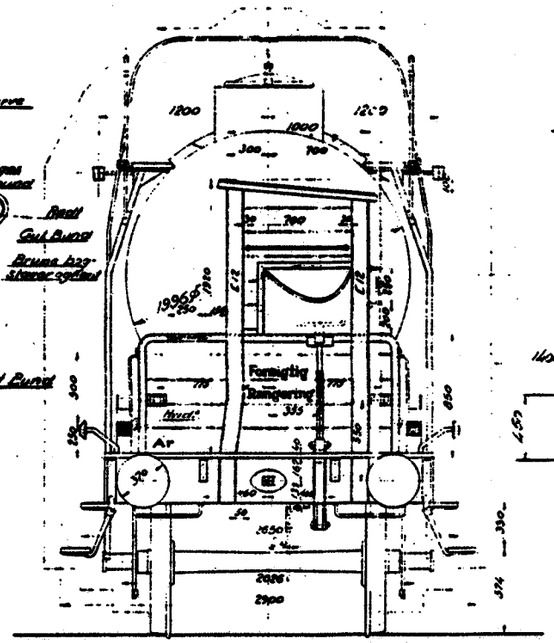

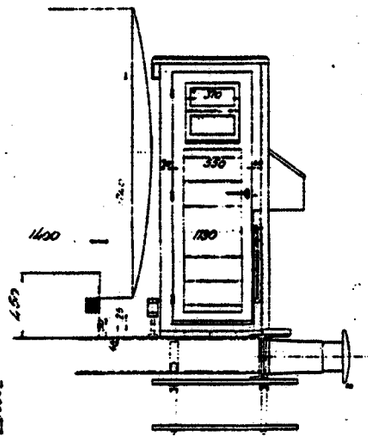

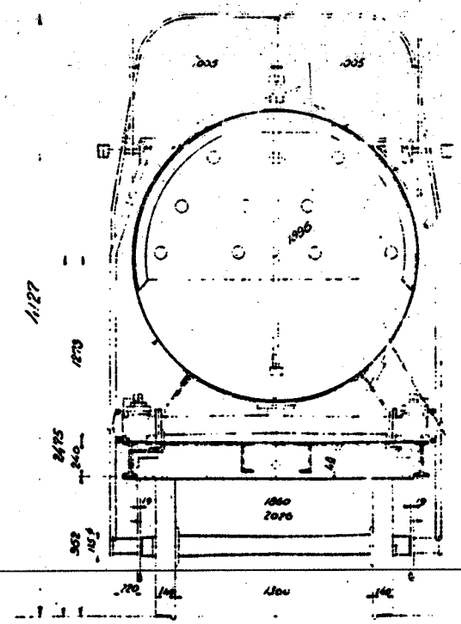

Vogn Nr. 503157 Hjemsted „Kolding"
" " 503158 " „Randers"
" " 503159 - 503161 " „Københavns Godsbane"
Tlf. Central 502

Tryklufledning (Nødbremsehane i Bremsehus)
Struebremse
Tyske Slutsignaler

1:45 ordre 3344

HG. 22

Scandia Randers

1:20

Beholdervogn
Alfred Olsen & Co A/S

208E

DM3K A 130 T 113