
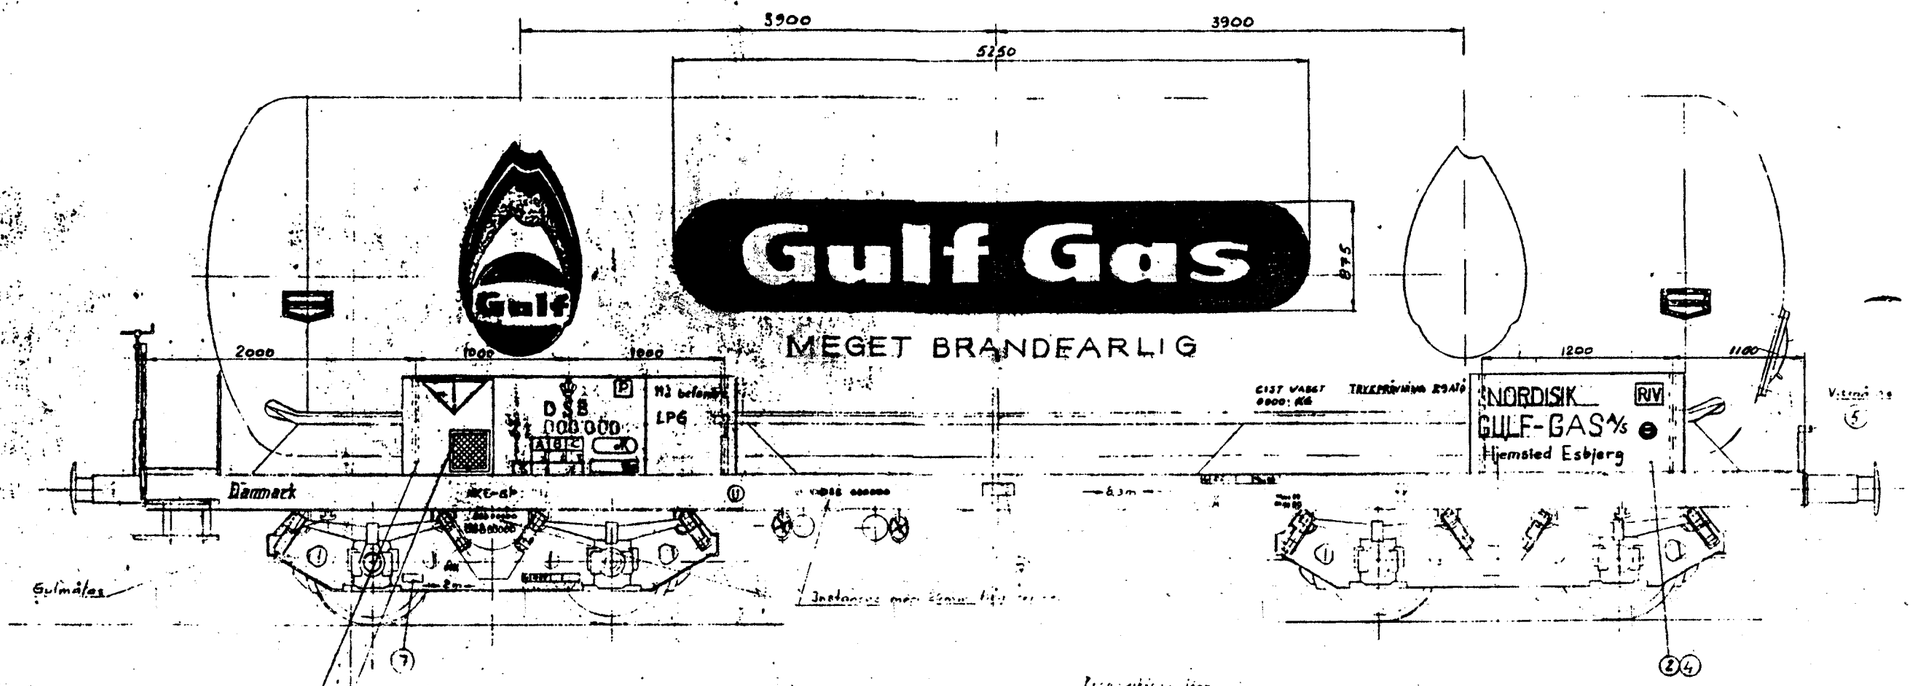


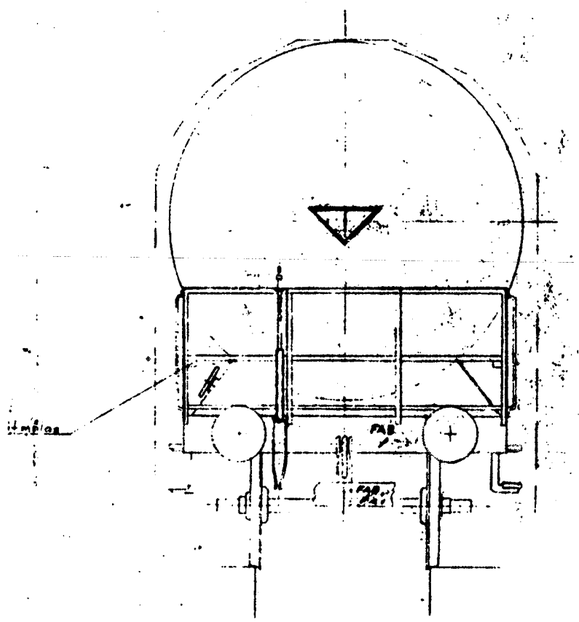

Cistern målas röd
Underreds, sadlar, bärjärn, märkplåtar och bromsplattform målas svart
All märkning på cistern målas svart
All märkning på underrede och märkplåtar målas vit

Ang. detailtegninger se FM 3393 – 3408

Påskrifterne er arrangeret som principielt vist på tegning 3NG. 1.257

For arrangement af beslag for særtogssignalskiver se tegning NG. 201.77

DM3K A 130 T 122

Gulf-Gas. Uptr. 15/5-25

18 NOV. 1963

HG 390

Ant.	Benämning	Dat.	Beteckn. ritn.	Material	Anm
2	Firmaskylt	7			3-718
2	Hållare för stormram	6			42 37 12
1	Anordn. av stegpall	5			3-644
10	Fäste	4			8-1537
2	Axeltappshållare	3			42 37 20
2	Ryplåt	2			2-1042/2
2	Henrépliat	1			2-1042/1

Nr	Ändringar	Dat.	Sign.

Denna ritning förblir Chr. Olsson i Falkenberg AB:s egendom och får ej vid lagt publik inte utan dess särskilda skriftliga medgivande kopieras, begagnas, återges eller eller utlämnas till konkurrent eller annan obehörig.

Skala: 1:25

Ritn. HG/1-63 40

Konstr.

Godk.

Ersatt av:

Ersätter:

Sänst./utyckl.

80 m³ gascistern vagn
Märkning

T-1844

CHR. OLSSON I FALKENBERG AB

1964

ZE 504203
077 2 203
Utv. 15/1 -1975