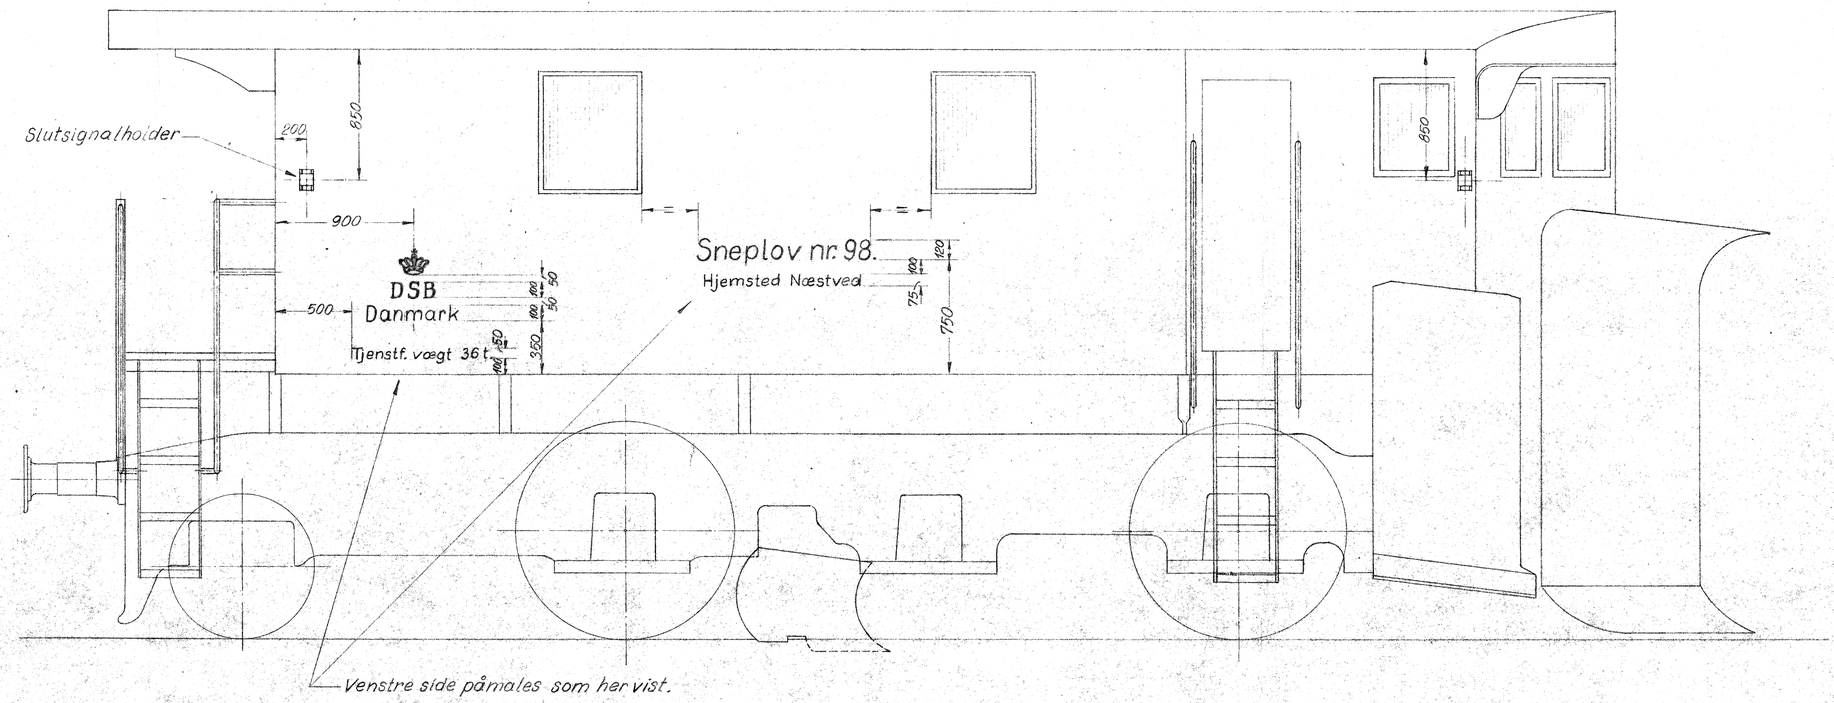

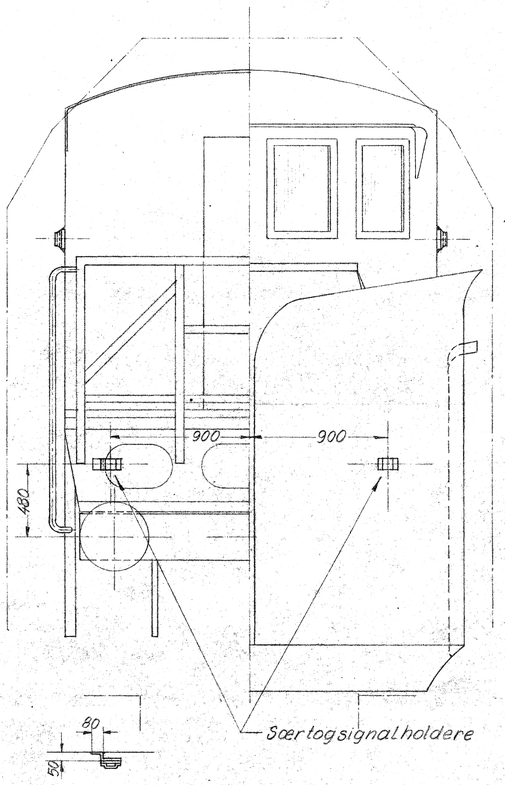

Vognkasse og plov males grå.
Tag, undervogn, hjul og påskrift males sort.

Forandringer.				
Danske Statsbaner. Maskinafdelingen.	Målestok. 1:20	Tegn. 29-1-57	Dancker.	
		Rev.		
		Godk. 2-2-57		
		Kalk.		
Arrangement af udvend. påskrift og anbringelse af signalholdere Klimasneplov.	4SN. 1.260.			

Arkivtryk 11 FEB. 1957