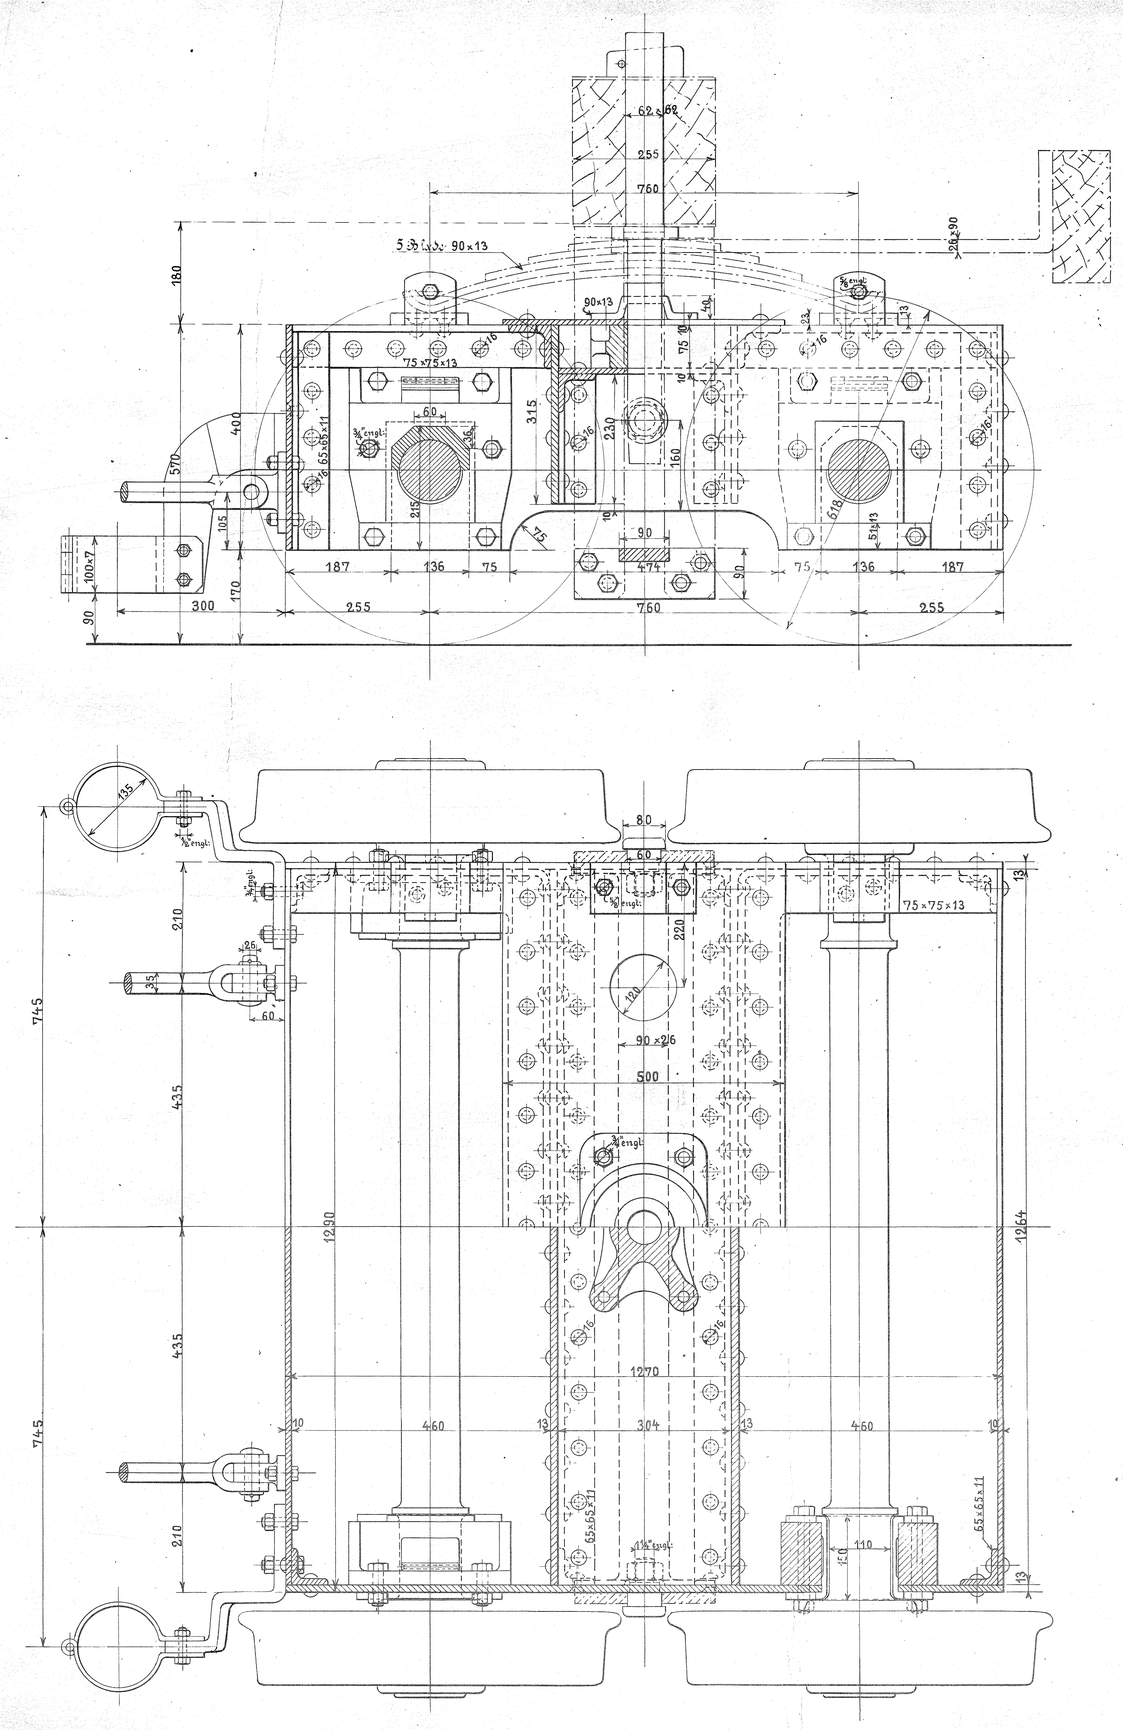

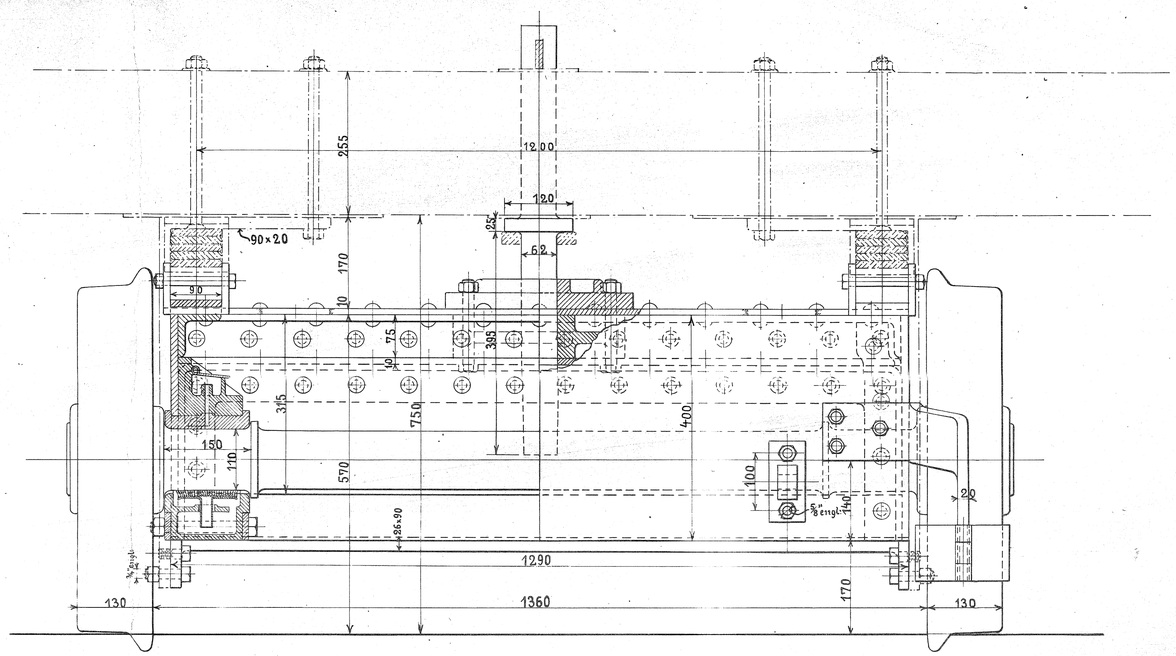

1:5 sand Størrelse.

Truck

til

sj. Sneplov.

~~No 41-52 og 60-61.~~

Tidligere Tegning findes

Kjøbenhavn. Maj 1904.

De danske Statsbaner.

Direktøren for Maskinafdelingen.

den 30/6 04
H. Warum

Rev. 30/6 04 E.S. Arkiv 12/7 04

2 SN. 4.1

2 SN. 4.1

~~DG. 251.~~