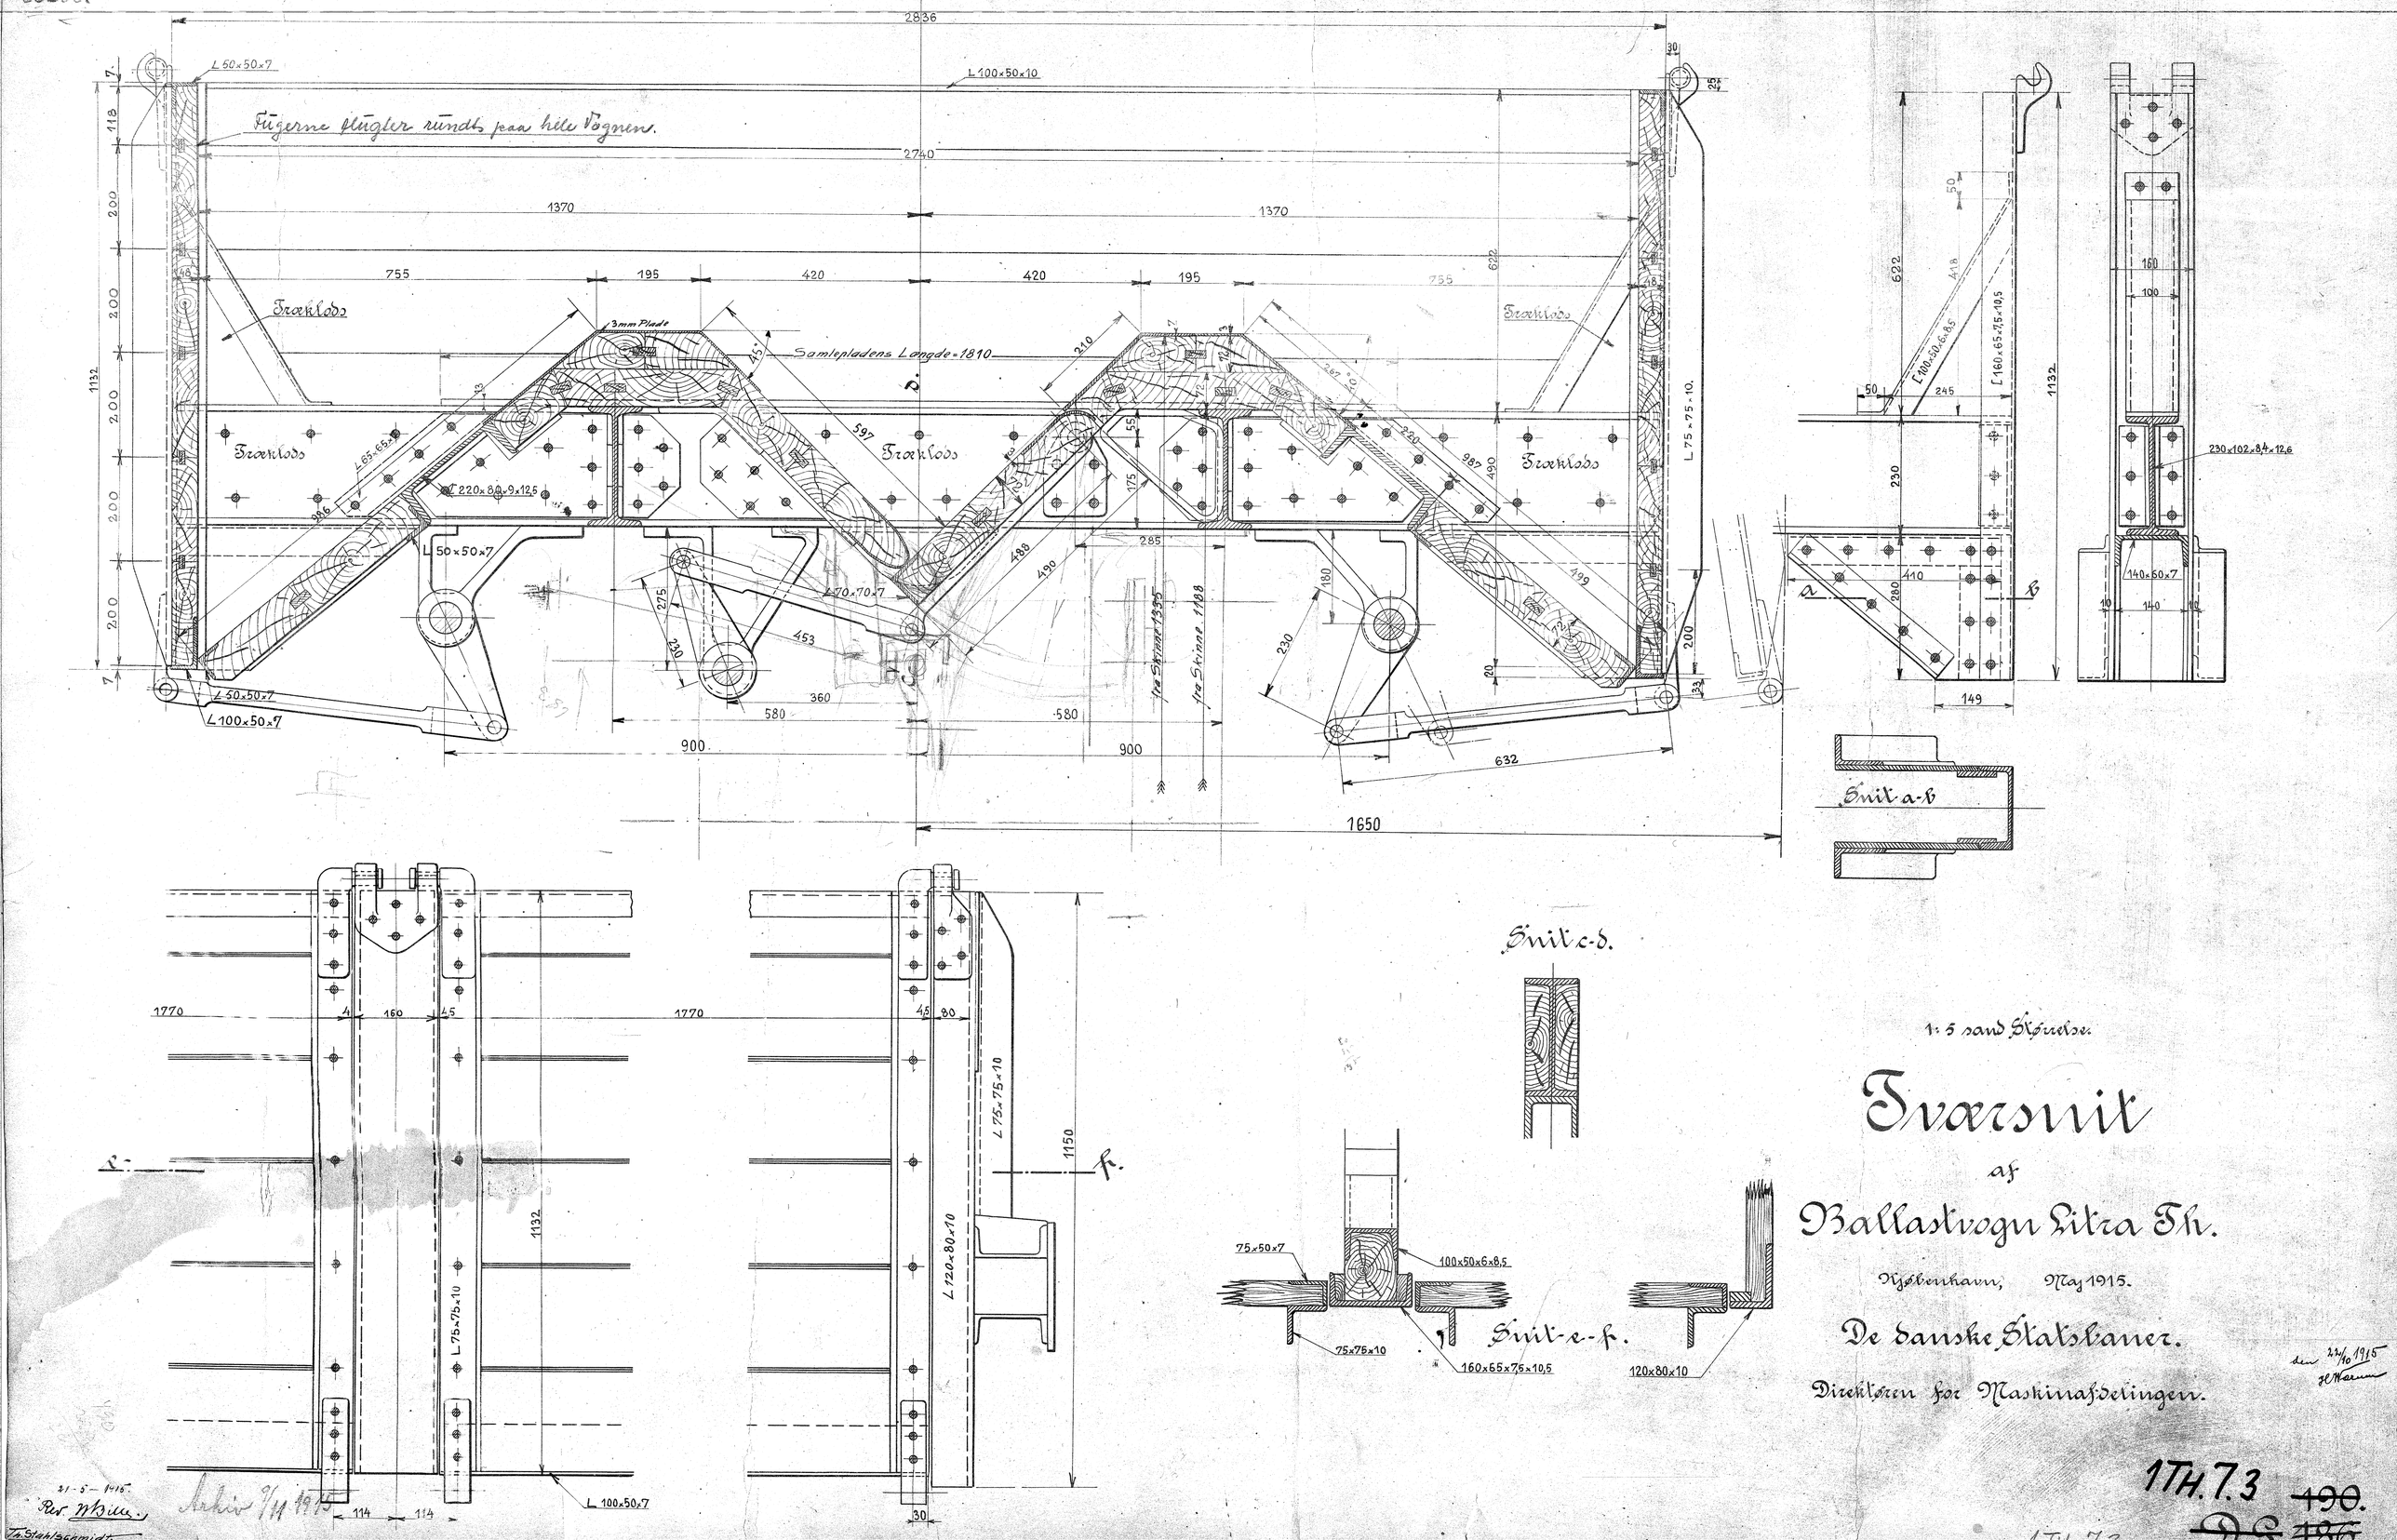

1:5 sand Størrelse.

Tværsnit

af

Ballastvogn Litra Th.

Kjøbenhavn, Maj 1915.

De danske Statsbaner.

Direktøren for Maskinafdelingen.

den 22/10 1915
H. Warum

1TH.7.3 ~~190.~~

21-5-1915.
Rev. W. Bille.
Th. Stahlschmidt.

Arkiv 9/11 1915