

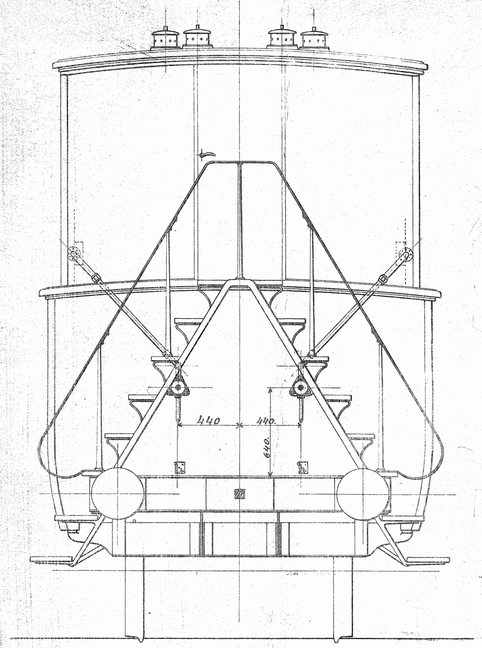


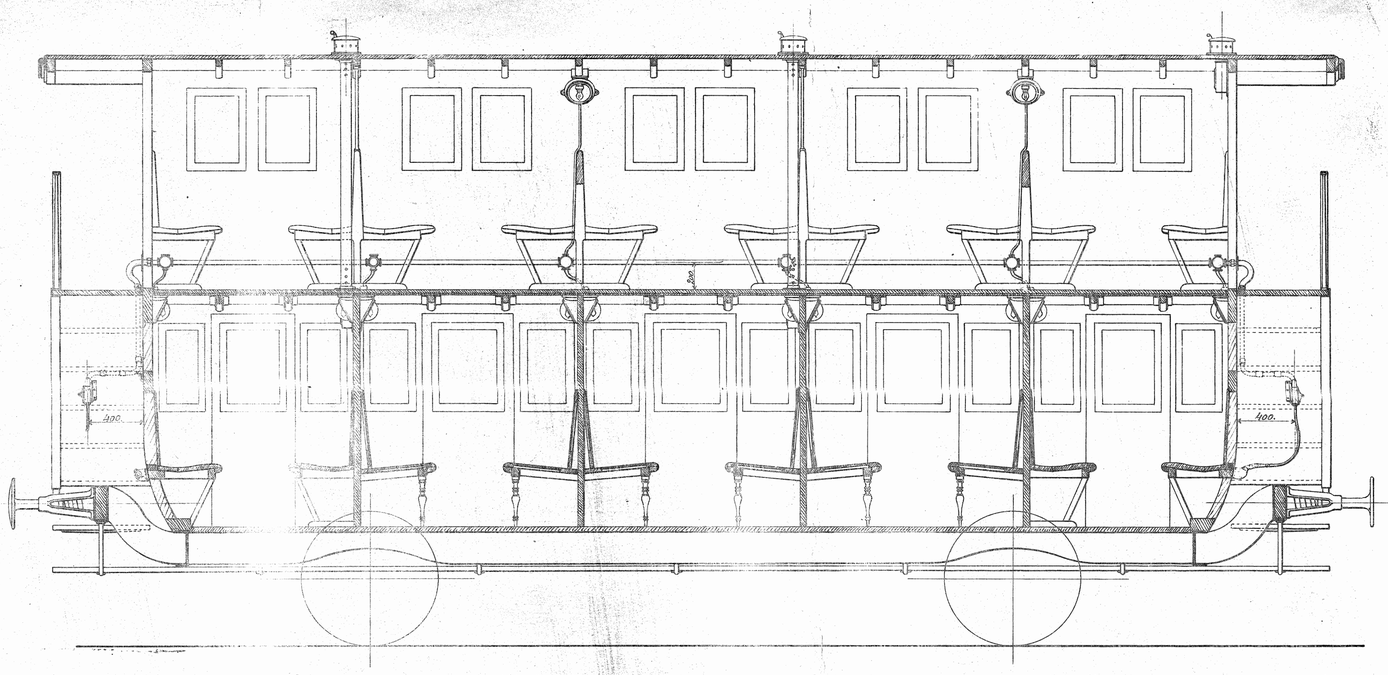

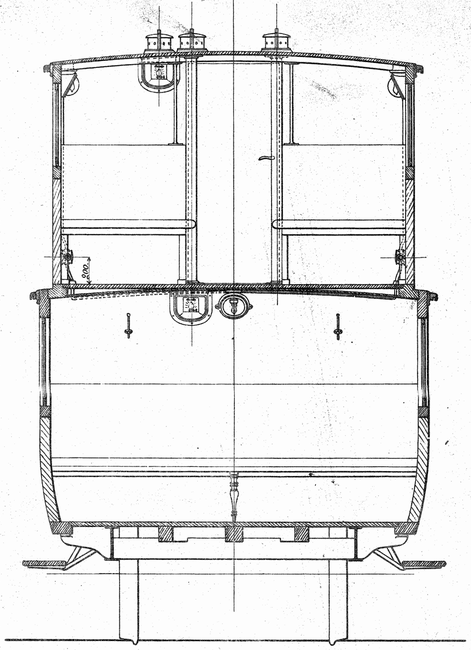

R30

Øverste Etage.

2 × 19 × 13 mm

Midtkonsolakse

Yderkonsolakse

Anderste Etage.

15 mm

Ende 2 kupé.

Yderkonsolakse


Midtkonsolakse

Øverste Etage.

2 × 19 × 13 mm


Stikledningerne lægges i messingarmerede Bergmannske Rör.

Underste Etage.

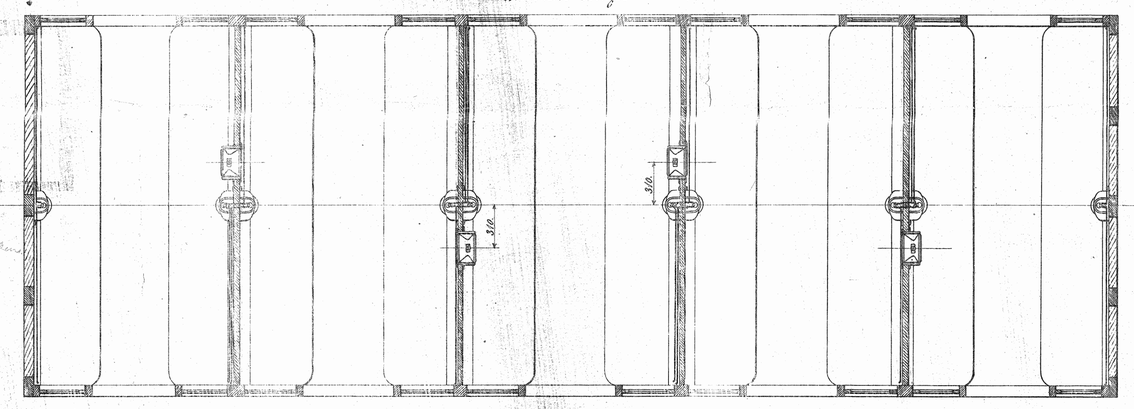

Tegningen godkendt af Kalkaun
8/2, 98.

Øverste Etage.

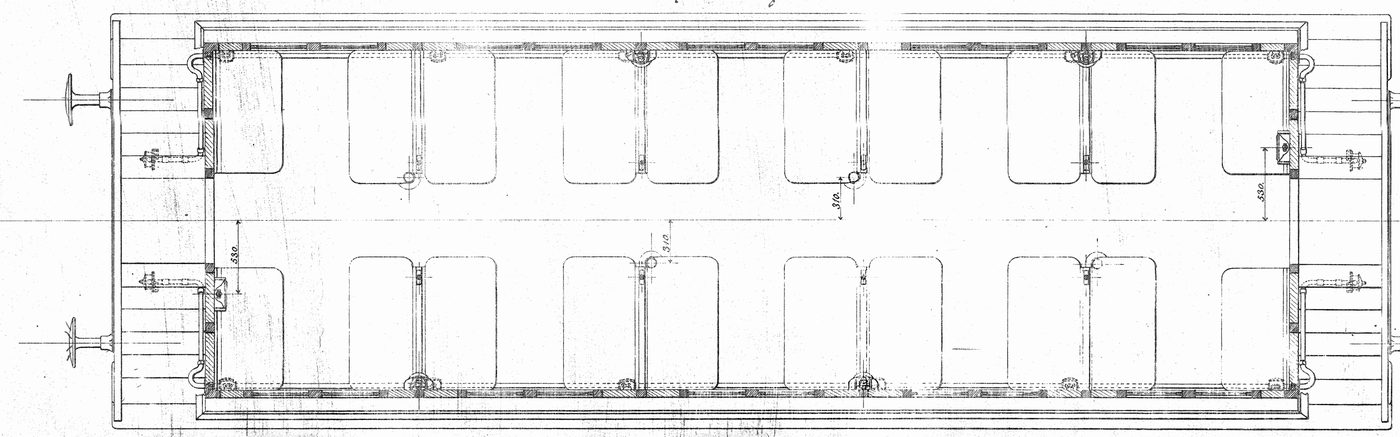

Tegningen nr. 791 – 800 bliver leveret under Oktober.

24/11 99
HW

Lygtekasserne paa Taget falder bort efterhaanden som Vognene underkastes Hovedreparation.

den 25/3 05
HW.

Tegningen rettet
den 28-1-02.
V. J.
HW

Danske Statsbaner – Maskinafdelingen.

Elektrisk Ledning og Belysning

i

Personvogne Litra ~~BJ.~~ Co.

Kalkaun rettet 12/10 Stemmann

København, Januar 1896. - Maskinchefen.

Tegningen rettet 27/1.96.
Stemmann

Tegningen godkendt af Kalkaun
12/2, 98.

291.