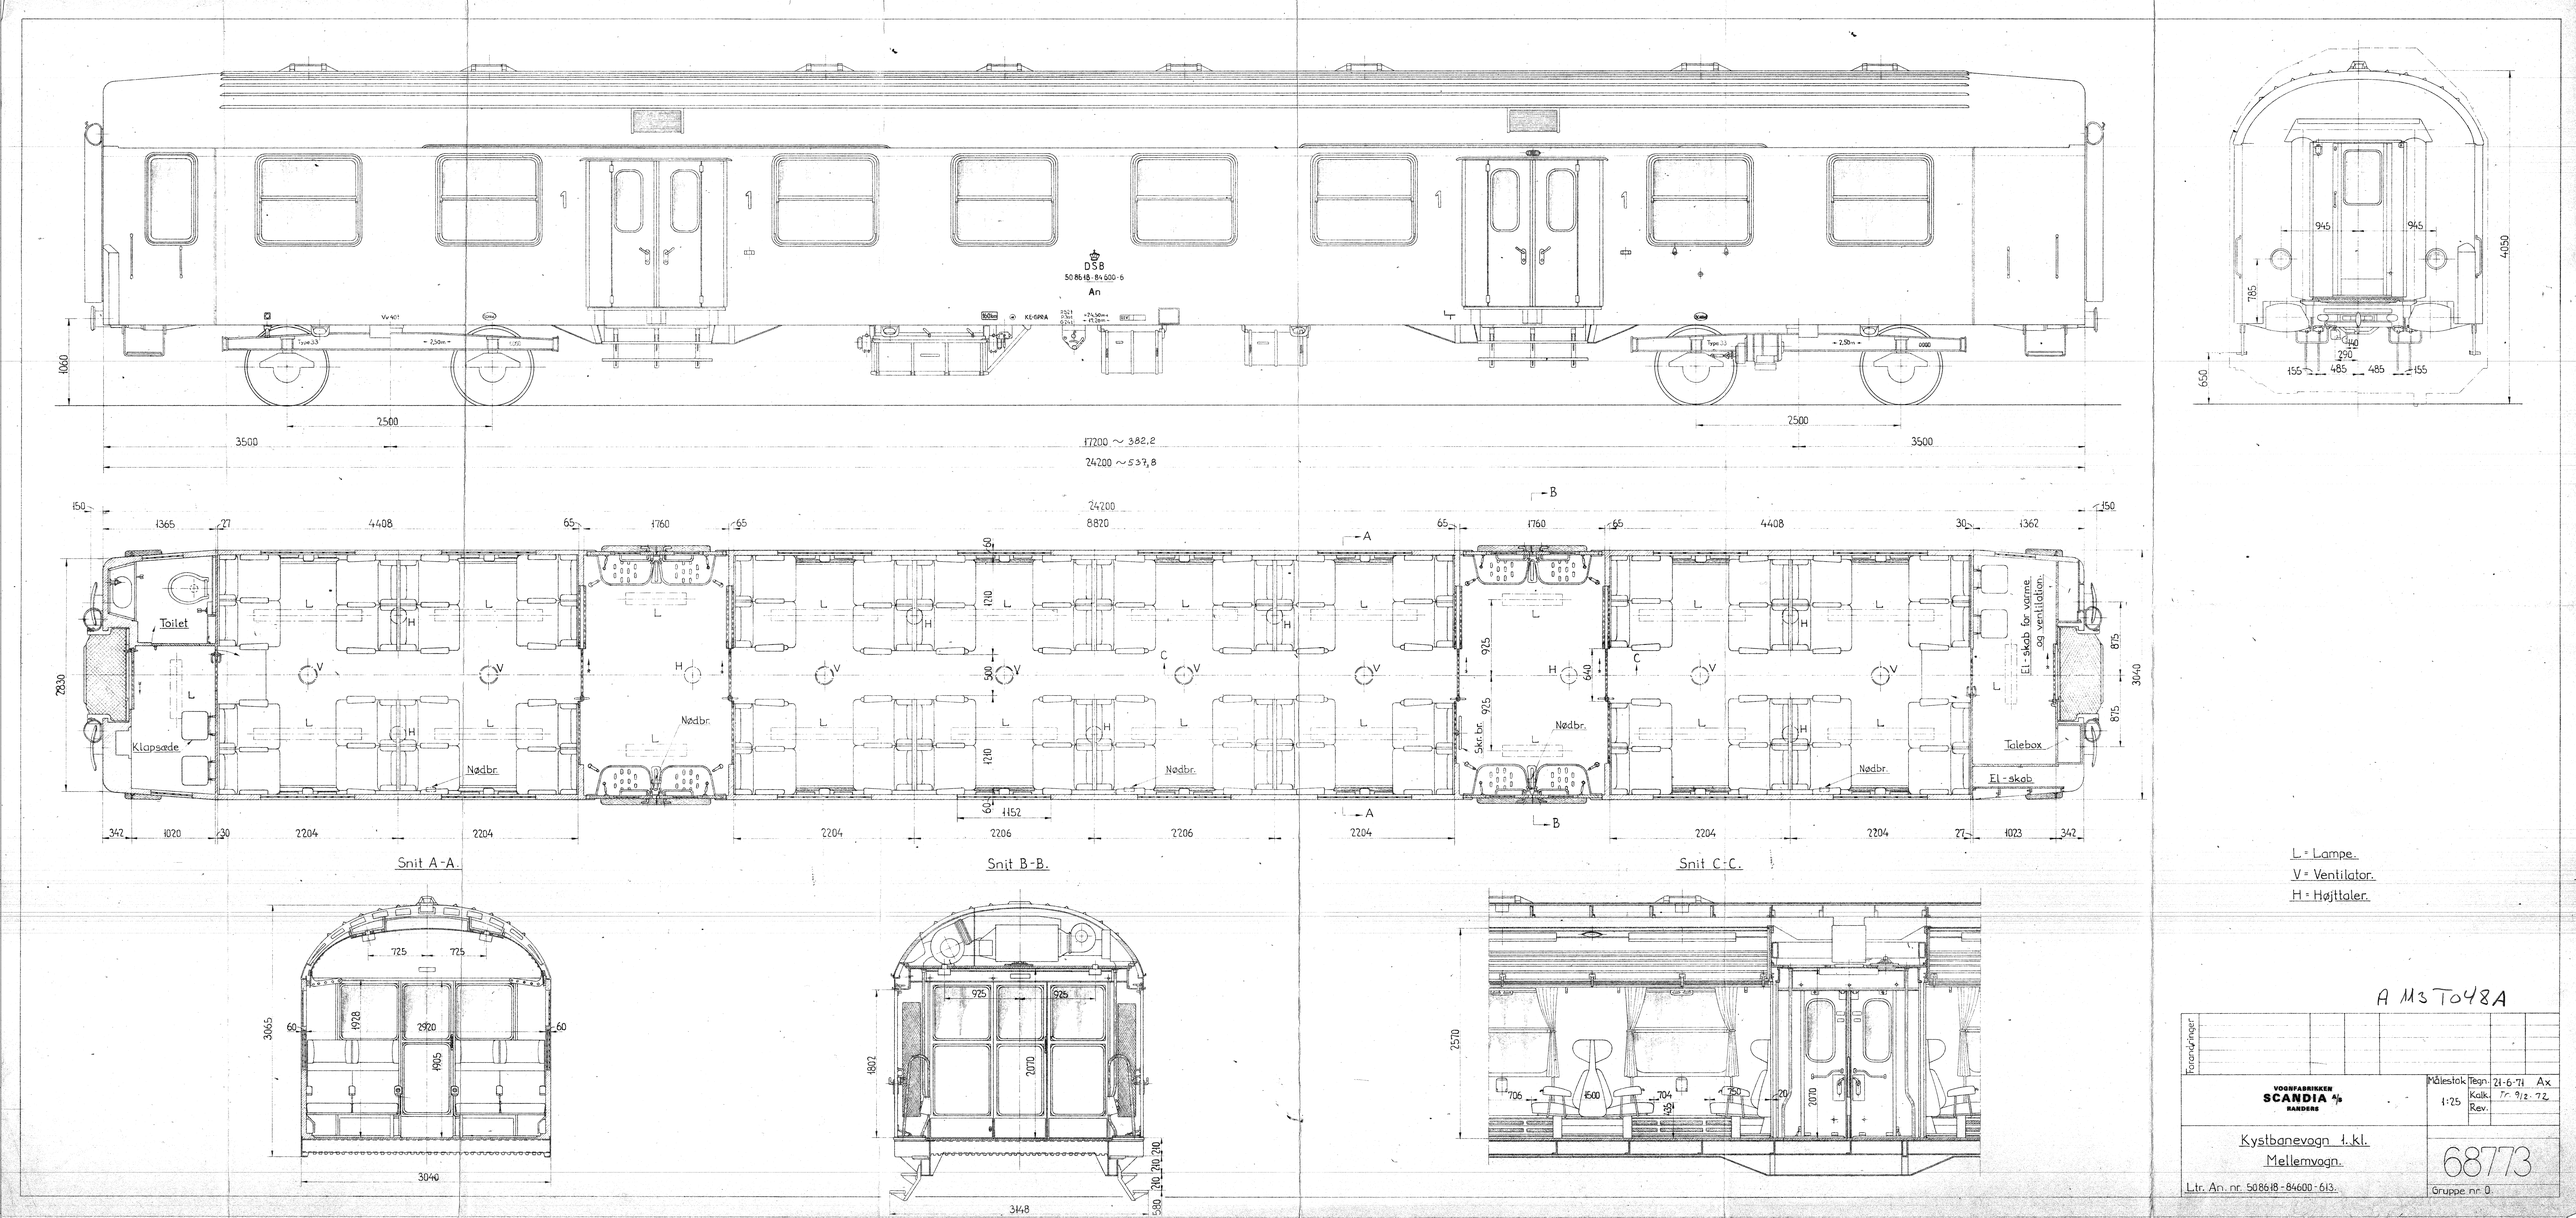
DSB
50 86 18 - 84 600 - 6
An
Toilet
Klapsæde
Nødbr.
Skr.br.
Talebox
El-skab
El-skab for varme og ventilation.
Snit A-A.
Snit B-B.
Snit C-C.
L = Lampe.
V = Ventilator.
H = Højttaler.
A M3 T048A
Forandringer
VOGNFABRIKKEN SCANDIA A/S RANDERS
Målestok 1:25
Tegn. 21-6-71 Ax
Kalk. Tr. 9/2-72
Rev.
Kystbanevogn 1. kl.
Mellemvogn.
Ltr. An. nr. 50 86 18 - 84 600 - 613.
68773
Gruppe nr. 0.

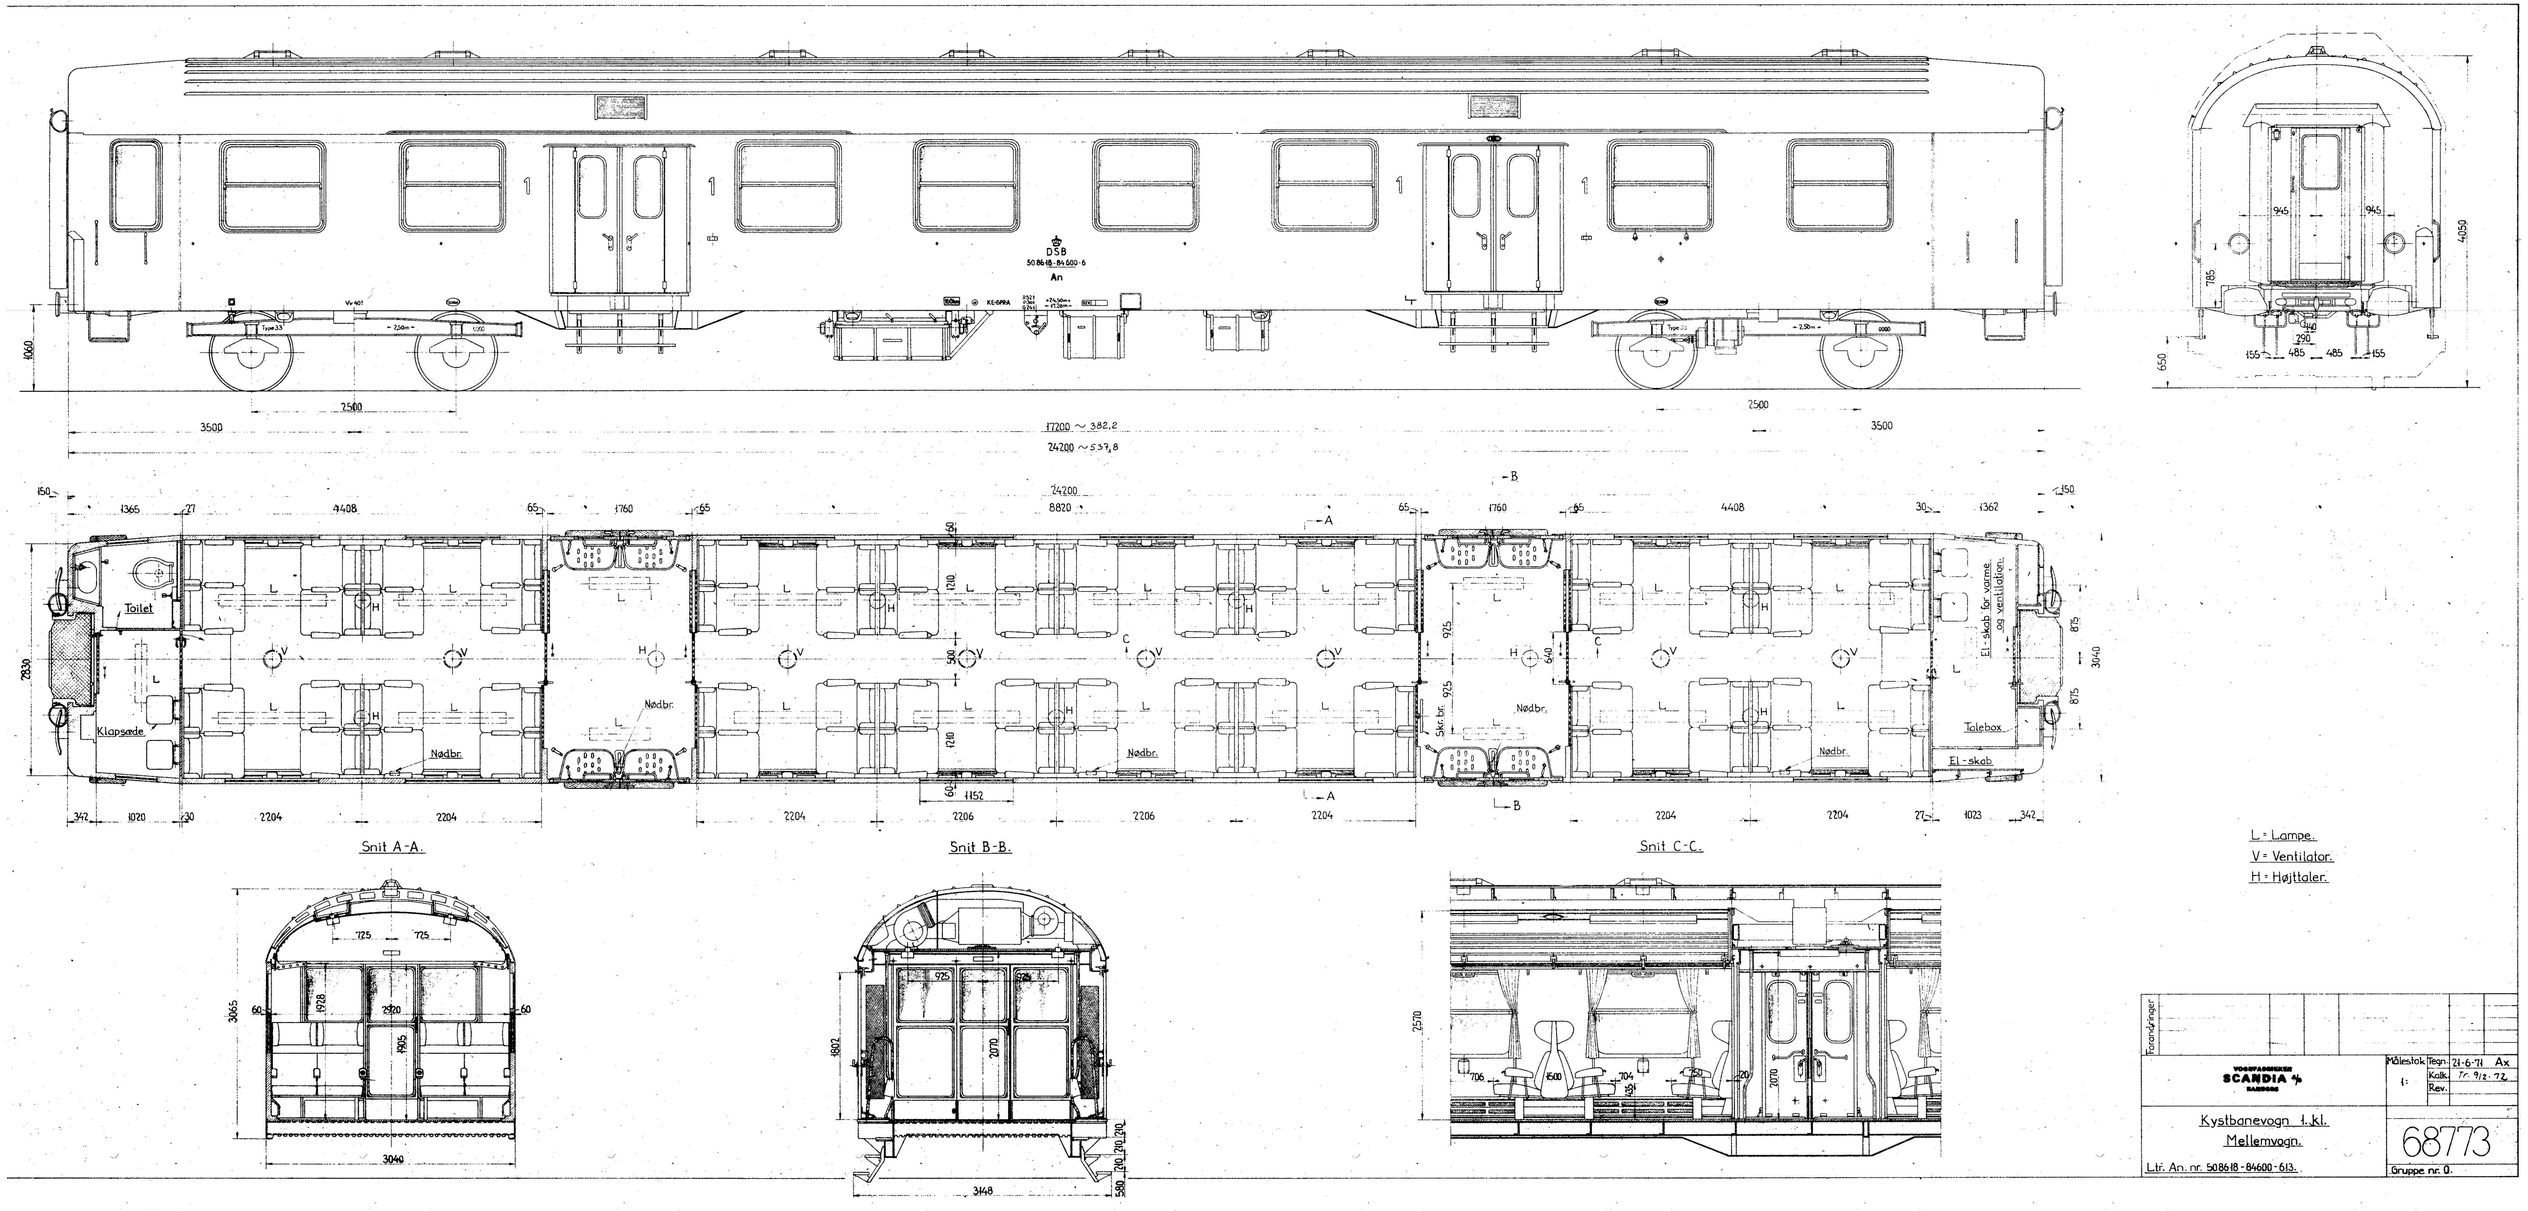
DSB
50 86 18-84 600-6
An
17200 ~ 382,2
24200 ~ 537,8
Toilet
Klapsæde
Nødbr.
Skr. br.
El-skab for varme og ventilation.
Talebox
El-skab
Snit A-A.
Snit B-B.
Snit C-C.
L = Lampe.
V = Ventilator.
H = Højttaler.
Forandringer
VOGNFABRIKKEN
SCANDIA A/S
HANDEN
Målestok 1:
Tegn. 21-6-71 Ax
Kalk. Tr. 9/2-72
Rev.
Kystbanevogn 1. kl.
Mellemvogn.
Ltr. An. nr. 50 86 18-84 600-613.
68773
Gruppe nr. 0.