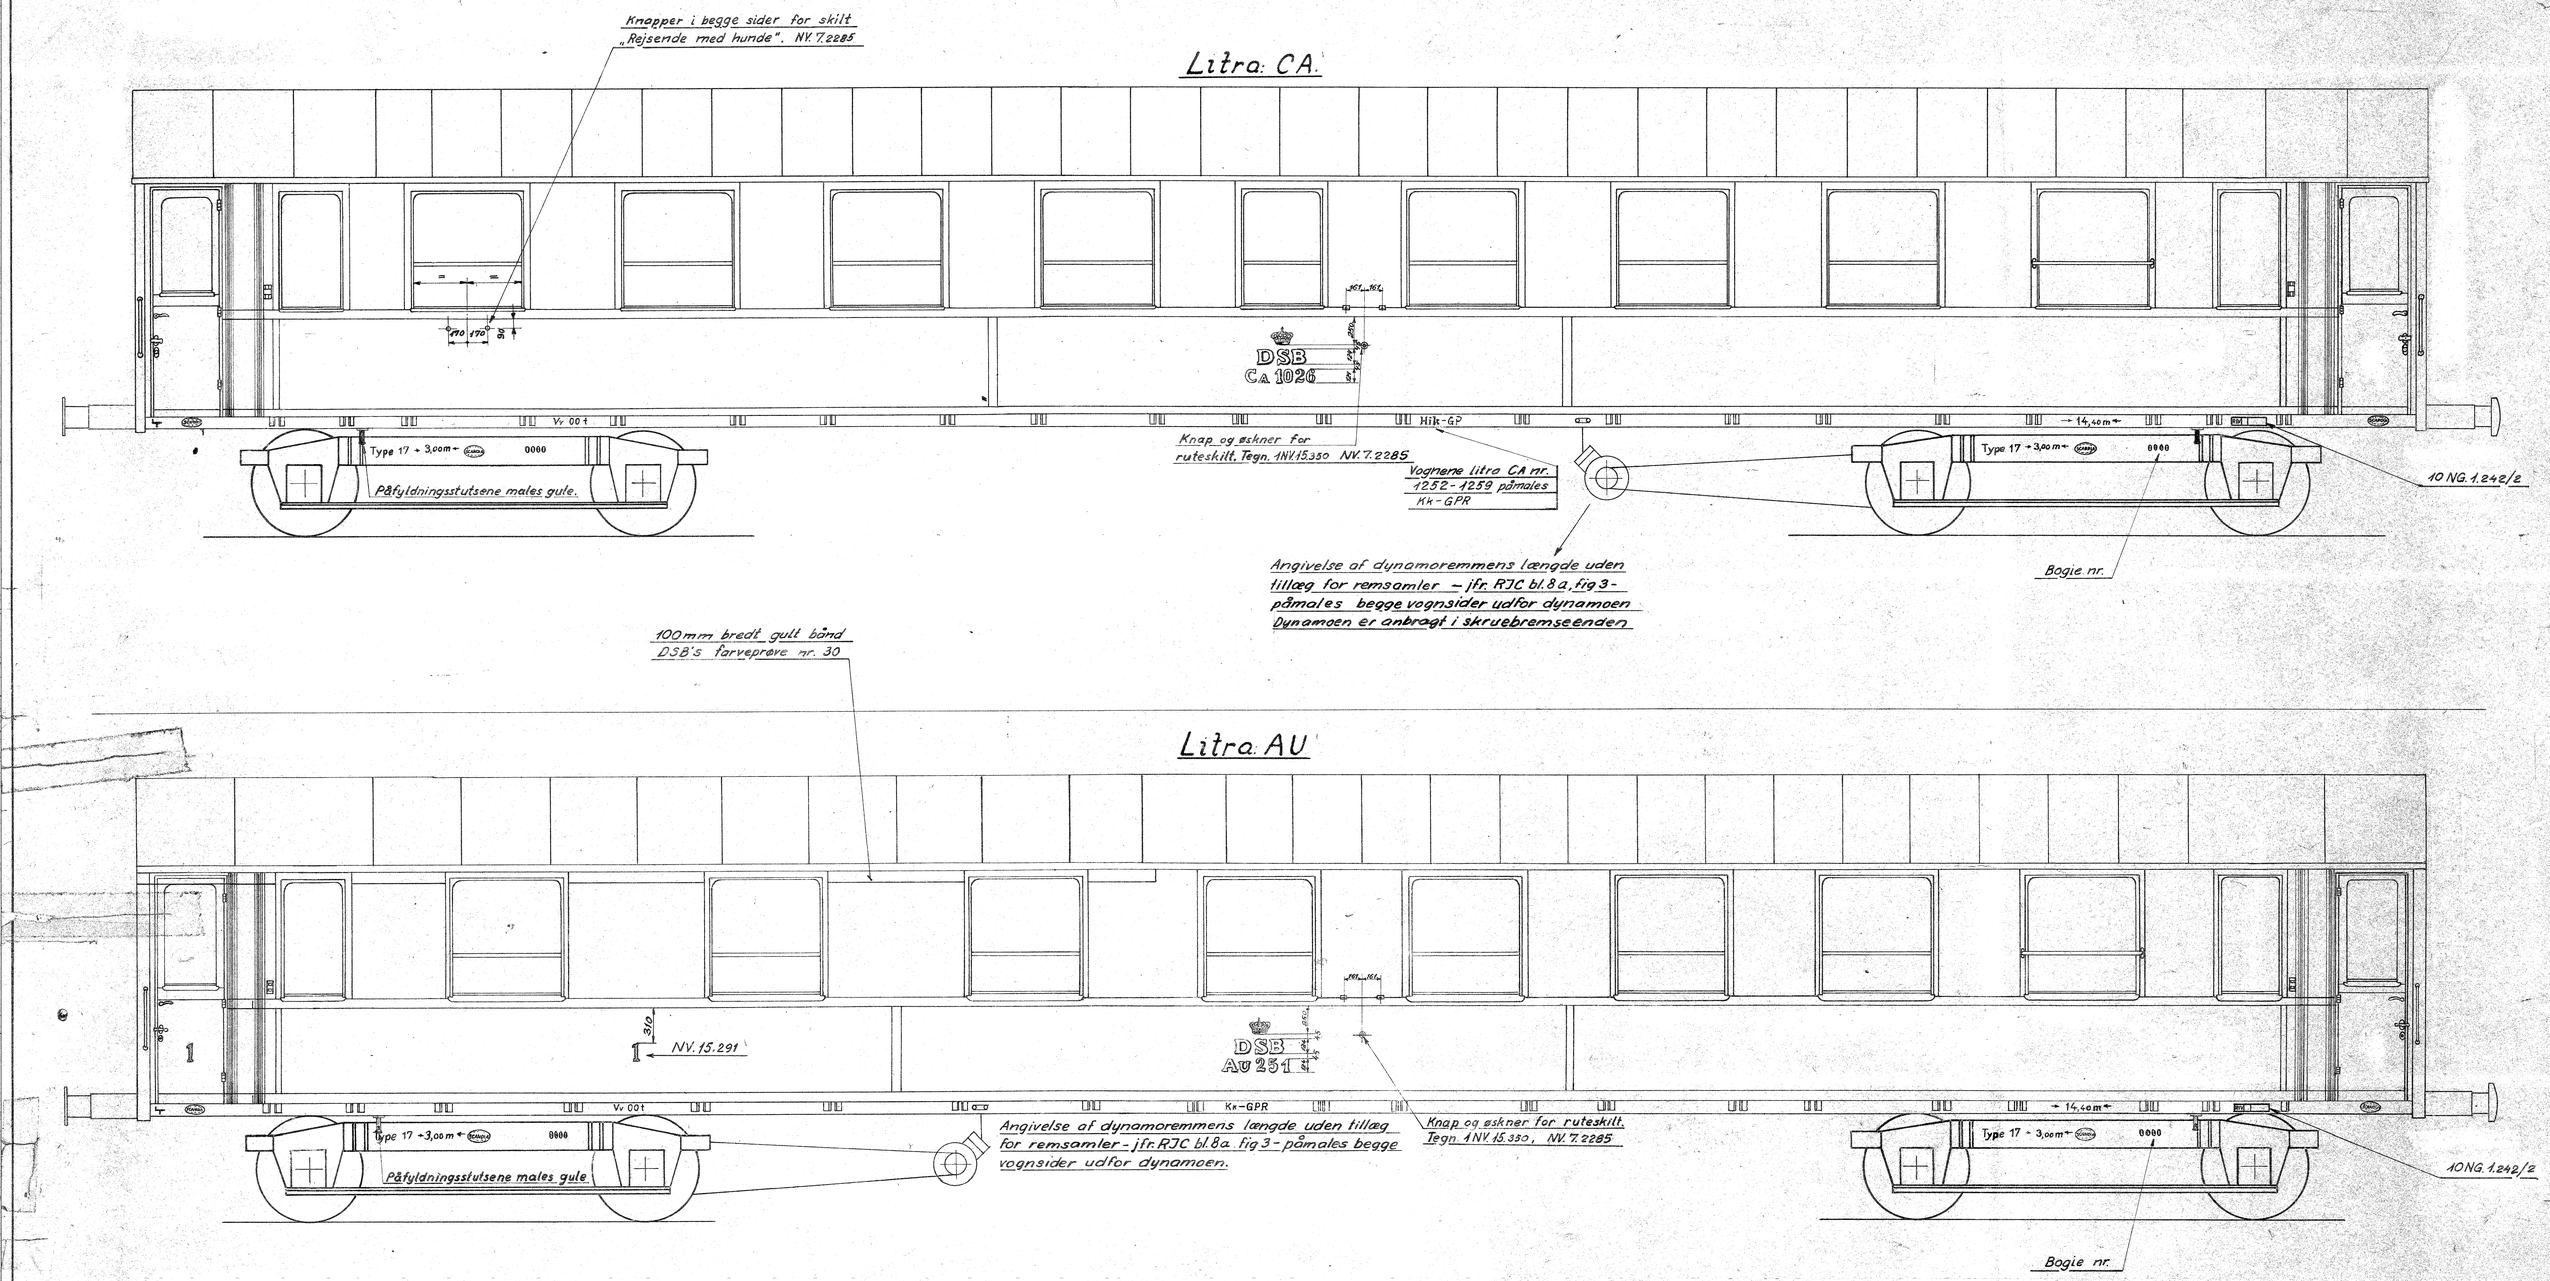

Rev. M8104/61	H	7-11-60	m. Ab.				
Ændring	Ret.	Sign. dat.	Skr. M.	Ændring	Ret.	Sign. dat.	Skr. M.
„Danmark" udg. A	A	25-6-51		Klassebelegn. påmales			
Indt. løbenr. besl.	B	29-11-51	FB	M. 11138/55. 28/11-55	E	25/5-56	
Ruteskille flyttet m.v. C	C	3/2-53		Au ikke RJC, CA 1001-			
Perronskilte. 4 km.				1002 udgået	F	28/11-56	
M-12408/54.	D	16-5-55	N.	RJC fjernet fra CA M8078/58	G	21/10-58	m.

Danske Statsbaner
Maskinafdelingen

Målestok 1:25 | Tegn. 18-3-49 | Nr. | Rev. | Skriv. M

A B C D E F G H

Udv. påskrifter.

Ltr. Au
Ltr. CA nr. 1241-1249; 1252-1259

CR. 1.260