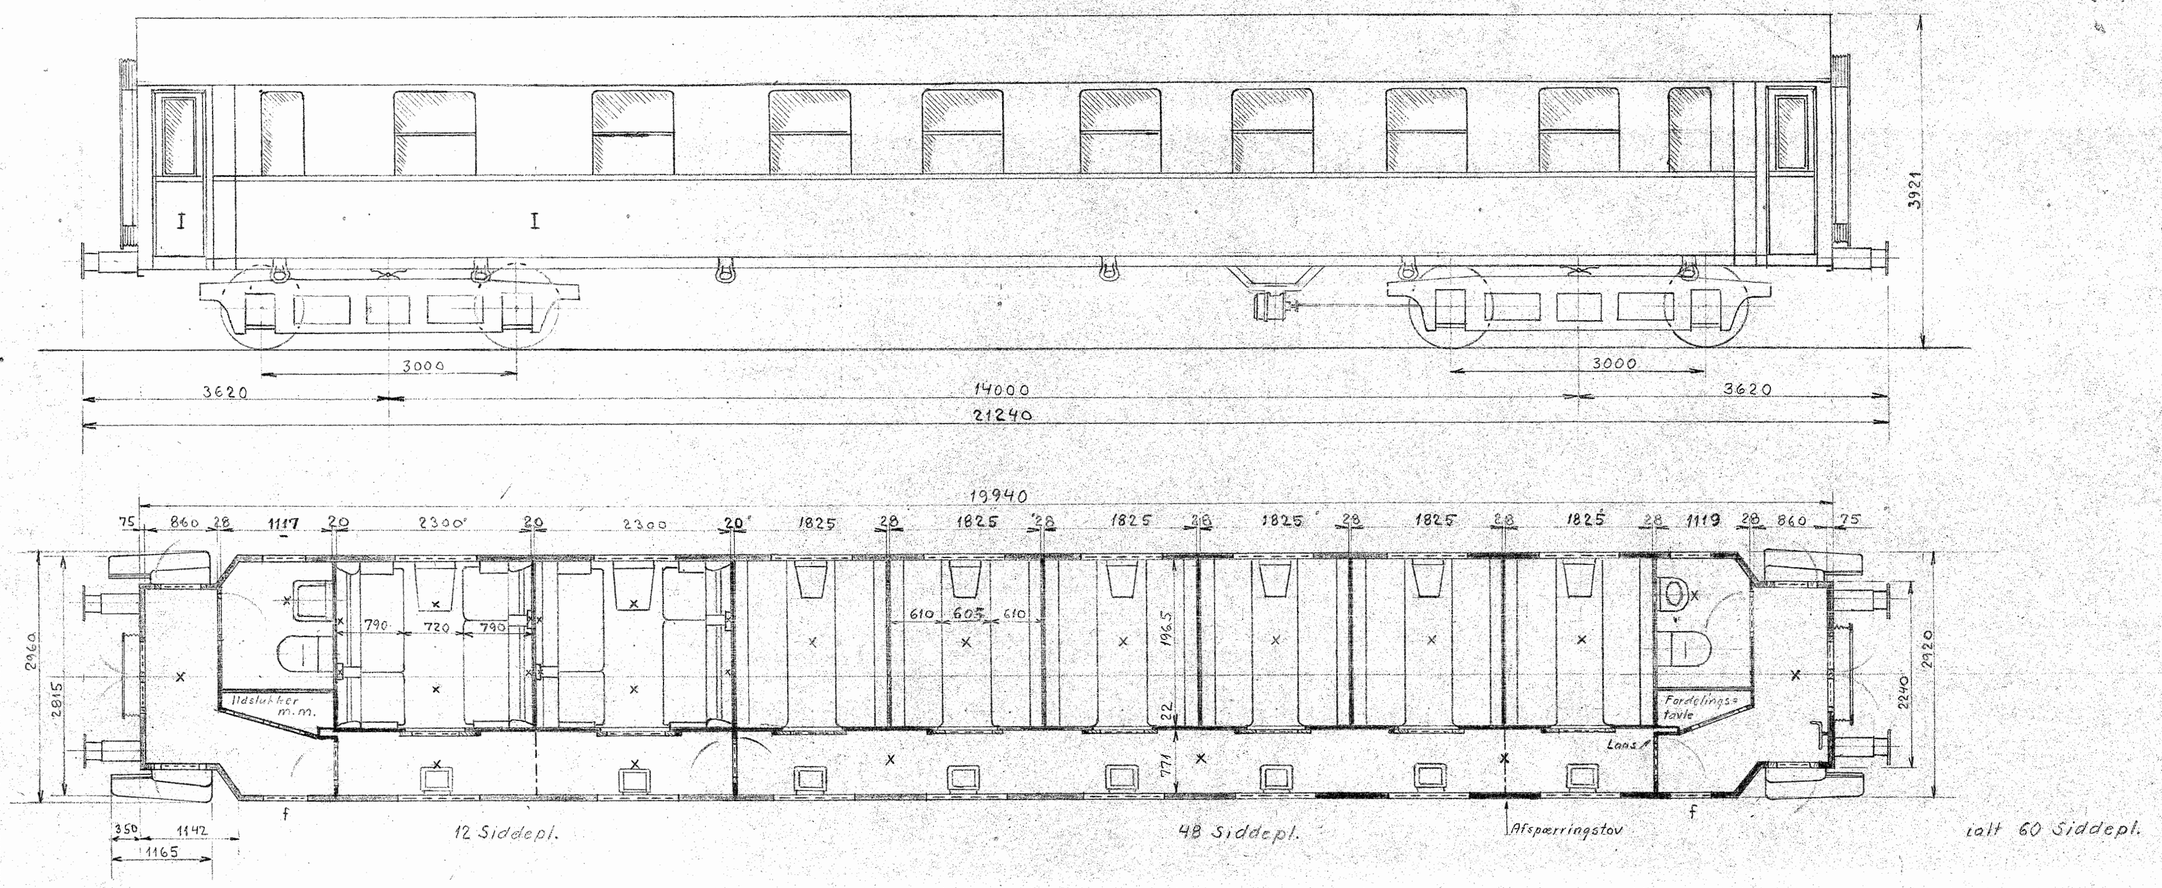

Trækgardiner overalt

JS reg. nr. A113 T042

Forandringer			
Revideret	16-1-37	LJP	
Maal ændret	25-1-37	LJP	
Afspærringstov og Laas			
for Endedøre i Sidegang	3-3-37	LJP	

De danske Statsbaner.
Maskinafdelingen.

1 & Fl. Klasse.
Bogie - Staalvogn.
Ltr. Av.

Maalestok 1:50	Tegn	23/11-36	LJP
	Kalk		
	Rev	25/11-36	[illegible]
	Godk		

HP.23.b